




POHLED - žebřík 1
M 1:50

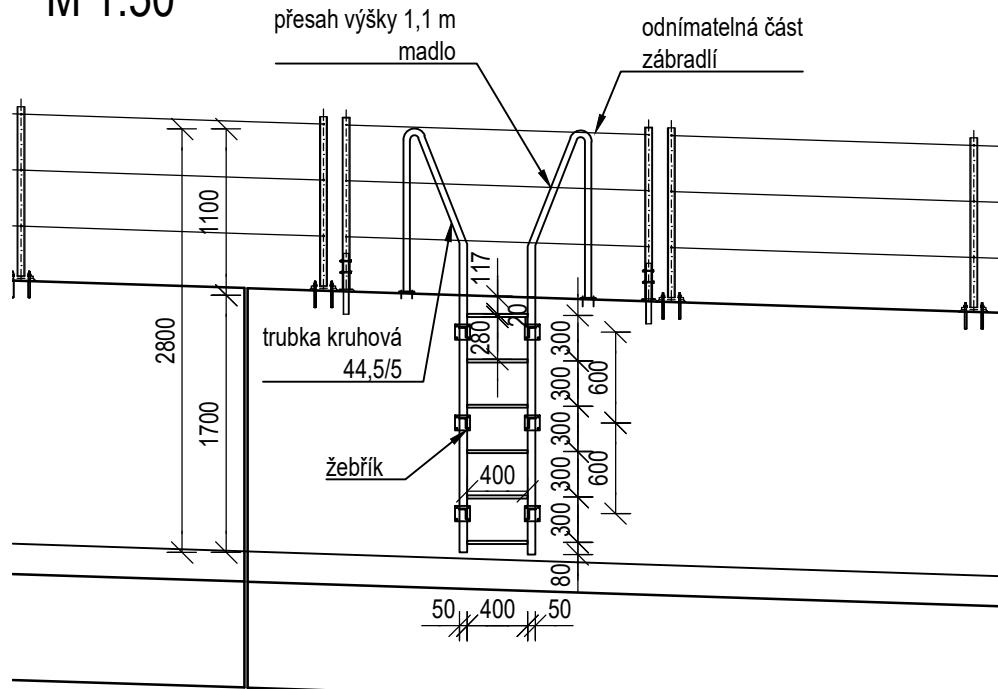


POHLED - žebřík 2
M 1:50

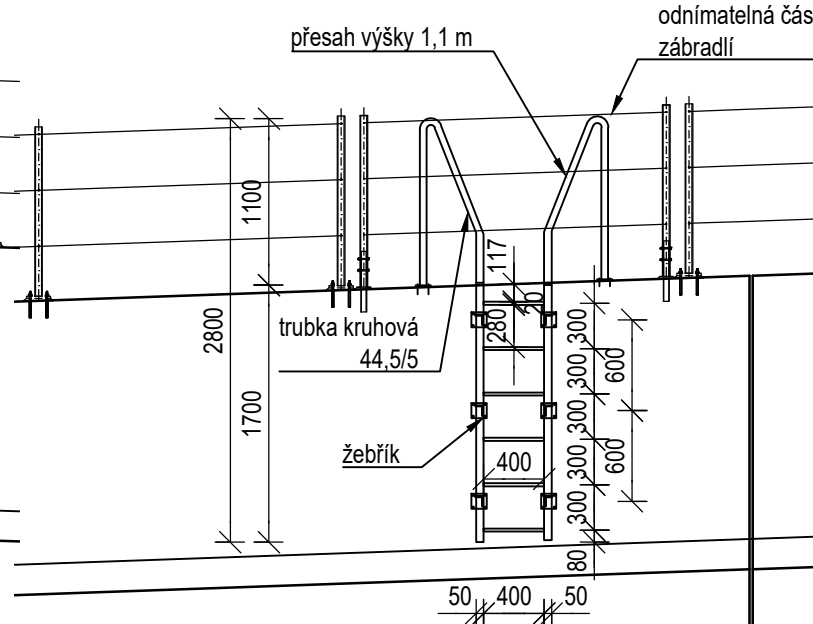


POHLED - žebřík 3
M 1:50

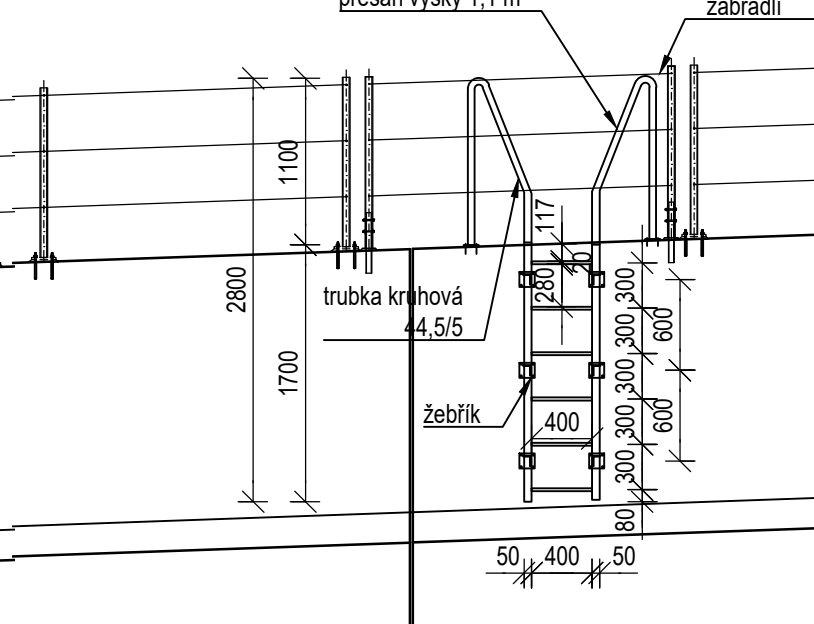


POHLED - žebřík 4
M 1:50

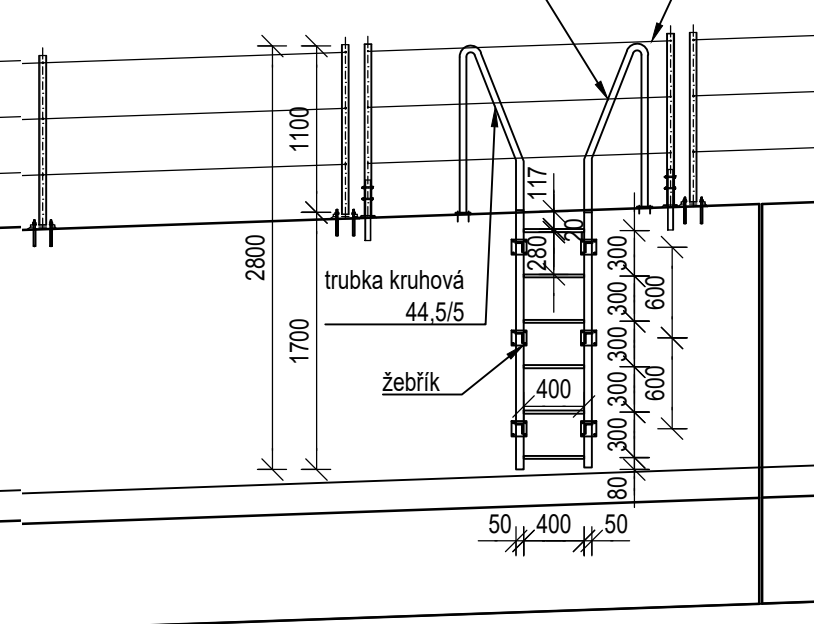


POHLED - horní madlo
M 1:10

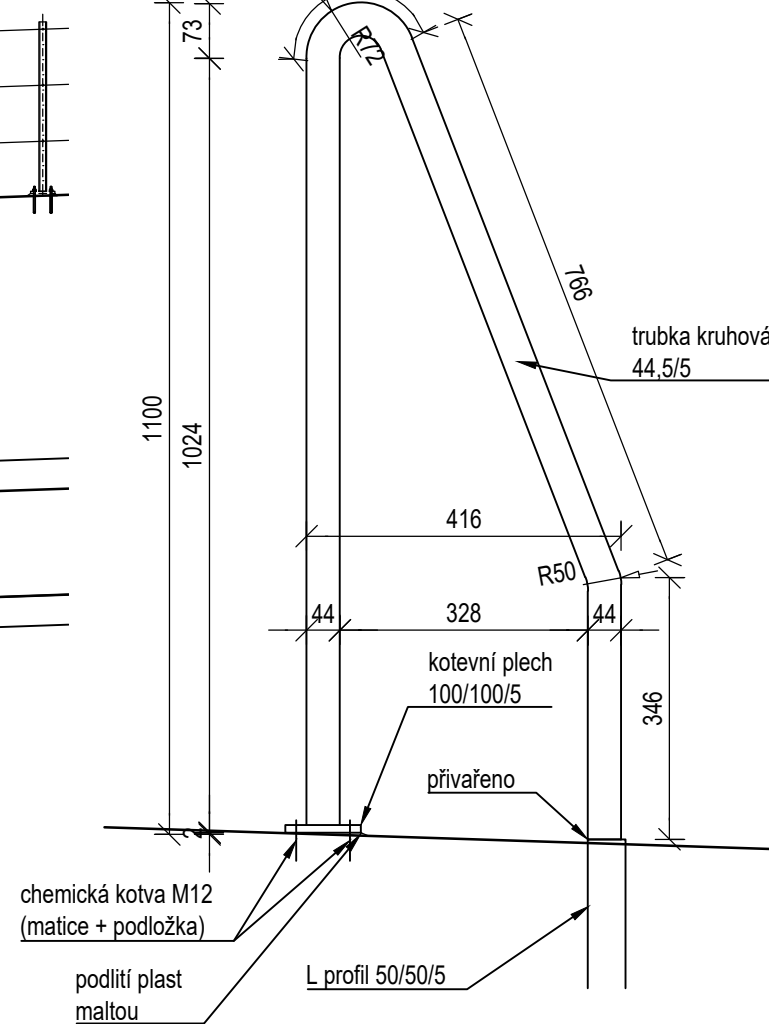


POHLEDOVÉ SCHÉMA - POHLED 1
M 1:500

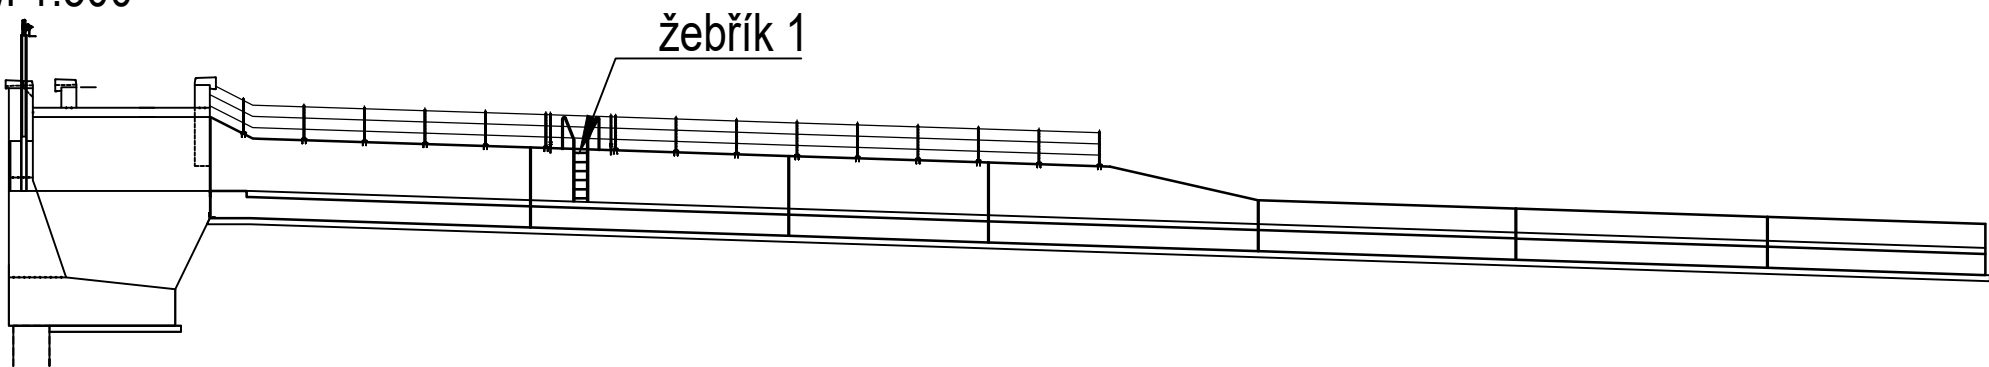


POHLEDOVÉ SCHÉMA - POHLED 2
M 1:500

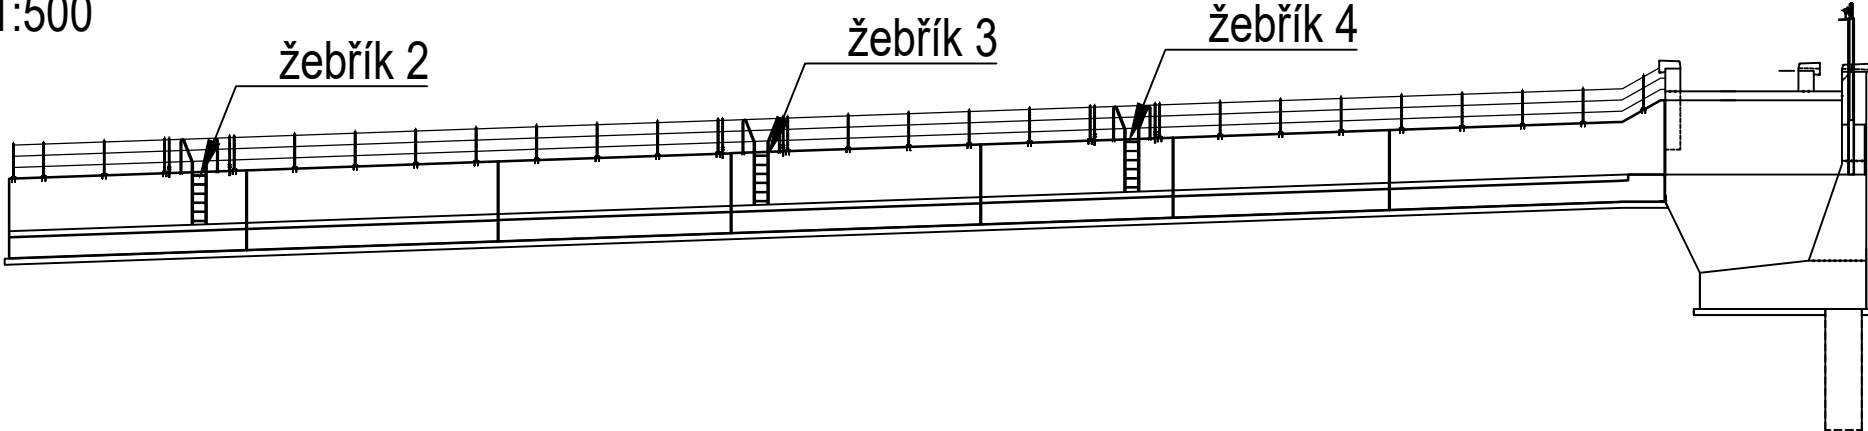

PŮDORYS - ŽEBŘÍK
M 1:10

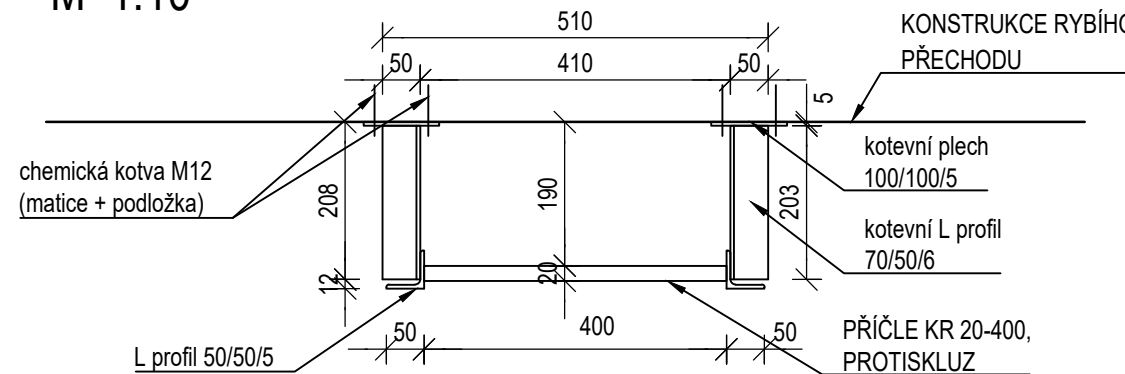

PŘÍČNÝ ŘEZ
M 1:50

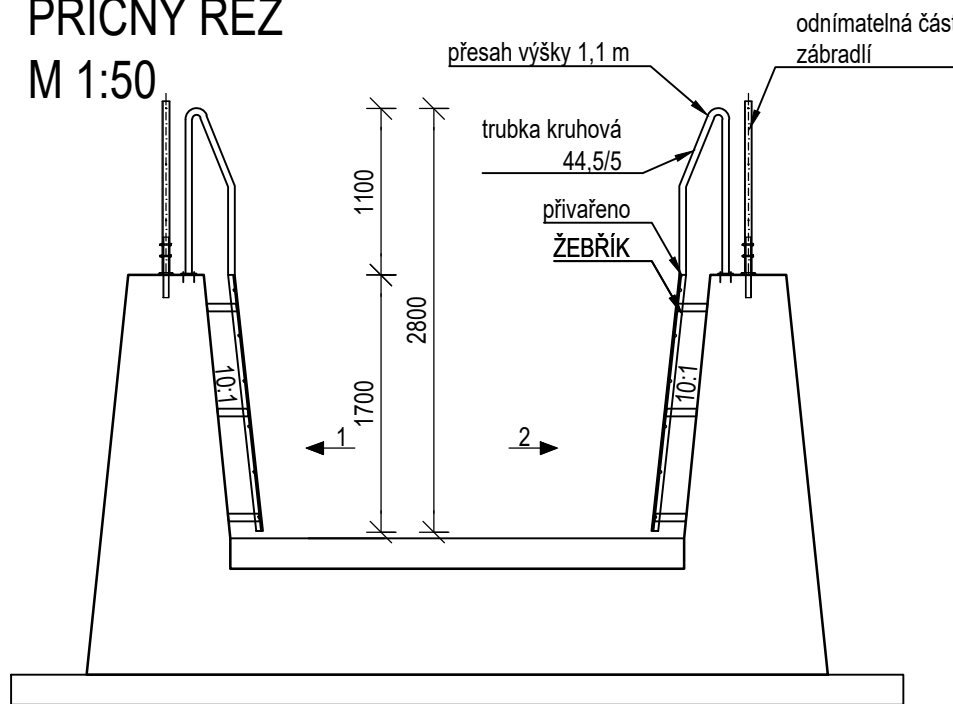

MATERIÁL

KONSTRUKČNÍ OCEL, ŽÁROVĚ ZINKOVÁNO

KONSTRUKCE ŽEBŘÍKU MUSÍ SPLŇOVAT POŽADAVKY ČSN 74 3282

TENTO VÝKRES SLOUŽÍ JEN JAKO PODKLAD PRO VTD

ŽEBŘÍK 1 - 4

TYP PRVKU	POČET (KS)	PROFIL (mm)	DÉLKA (m)	DÉLKA CELKEM (m)	HMOTNOST (ks)	HMOTNOST (kg/m ²)	HMOTNOST CELKEM (kg)	MATERIÁL	POVRCHOVÁ ÚPRAVA
Kotevní plech	32	100/100/5	0,000	0,000	0,60	0,00	19,20	ocel	žár. Zinkováno
Kotevní L-profil	24	70/50/6	0,203	4,872	0,00	5,41	26,36	ocel	žár. Zinkováno
L-profil	8	50/50/5	4,000	32,000	0,00	3,77	120,64	ocel	žár. Zinkováno
Příčle KR 20-400, protiskluz	24	Ø20	0,400	9,600	0,00	2,45	23,52	ocel	žár. Zinkováno
trubka bezešvá	8	44,5/5	2,400	19,200	0,00	4,87	11,69	ocel	žár. Zinkováno
Chemická kotva M12 (matice + podložka)	128	M12			0,10	0,00	12,80	ocel	žár. Zinkováno
HMOTNOST PRVKŮ (kg)							214,21		
SPOJOVACÍ MATERIÁL A SVARY (10%)							21,42		
HMOTNOST CELKEM (kg)							235,63		

SOUŘADNICOVÝ SYSTÉM: S-JTSK


VÝŠKOVÝ SYSTÉM: Bpv

OBJEDNATEL	POVODÍ MORAVY, s. p. Dřevařská 11, 601 75, Brno ŽÁVOD HORNÍ MORAVA U Dětského domova 263, 772 11, Olomouc
------------	--

ZHOTOVITEL	SDRUŽENÍ DPB + VALBEK	VALBEK, spol. s r.o. Děčínská 717/21, 400 03 Ústí n. L.
DOPRAVOPROJEKT BRNO	DOPRAVOPROJEKT BRNO a.s. Kounicova 271/13, 602 00 BRNO	

D.6

PDPS 2017

ŘEDITEL ATELIERU	ING. VLADIMÍR NAVRÁTIL	 valbek	Děčínská 717/21, 400 03 Ústí n. L.	
HLAVNÍ INŽENÝR PROJEKTU	ING. PETR HUSÁK			
ZODPOVĚDNÝ PROJEKTANT	ING. ŠÁRKA NOVOTNÁ			
VYPRACOVAL	JANA CSEMEZOVÁ			
KONTROLOVAL	ING. JAROMÍR DRAŠAR			
NÁZEV AKCE		DATUM	07/2017	
BEČVA, HRANICE - PPO MĚSTA BEČVA, JEZ HRANICE - ZKAPACITNĚNÍ JEZU A RYBÍ PŘECHOD		FORMÁT	4 x A4	
		MĚŘÍTKO	1:500, 50, 10	
		Č. ZAKÁZKY	14-041-A1-DSP	
		ÚČEL	PDPS	
NÁZEV ČÁSTI		Č. SOUPRAVY	Č. PŘÍLOHY	
ŽEBŘÍKY ČÁST 1			D.6.17.1	