


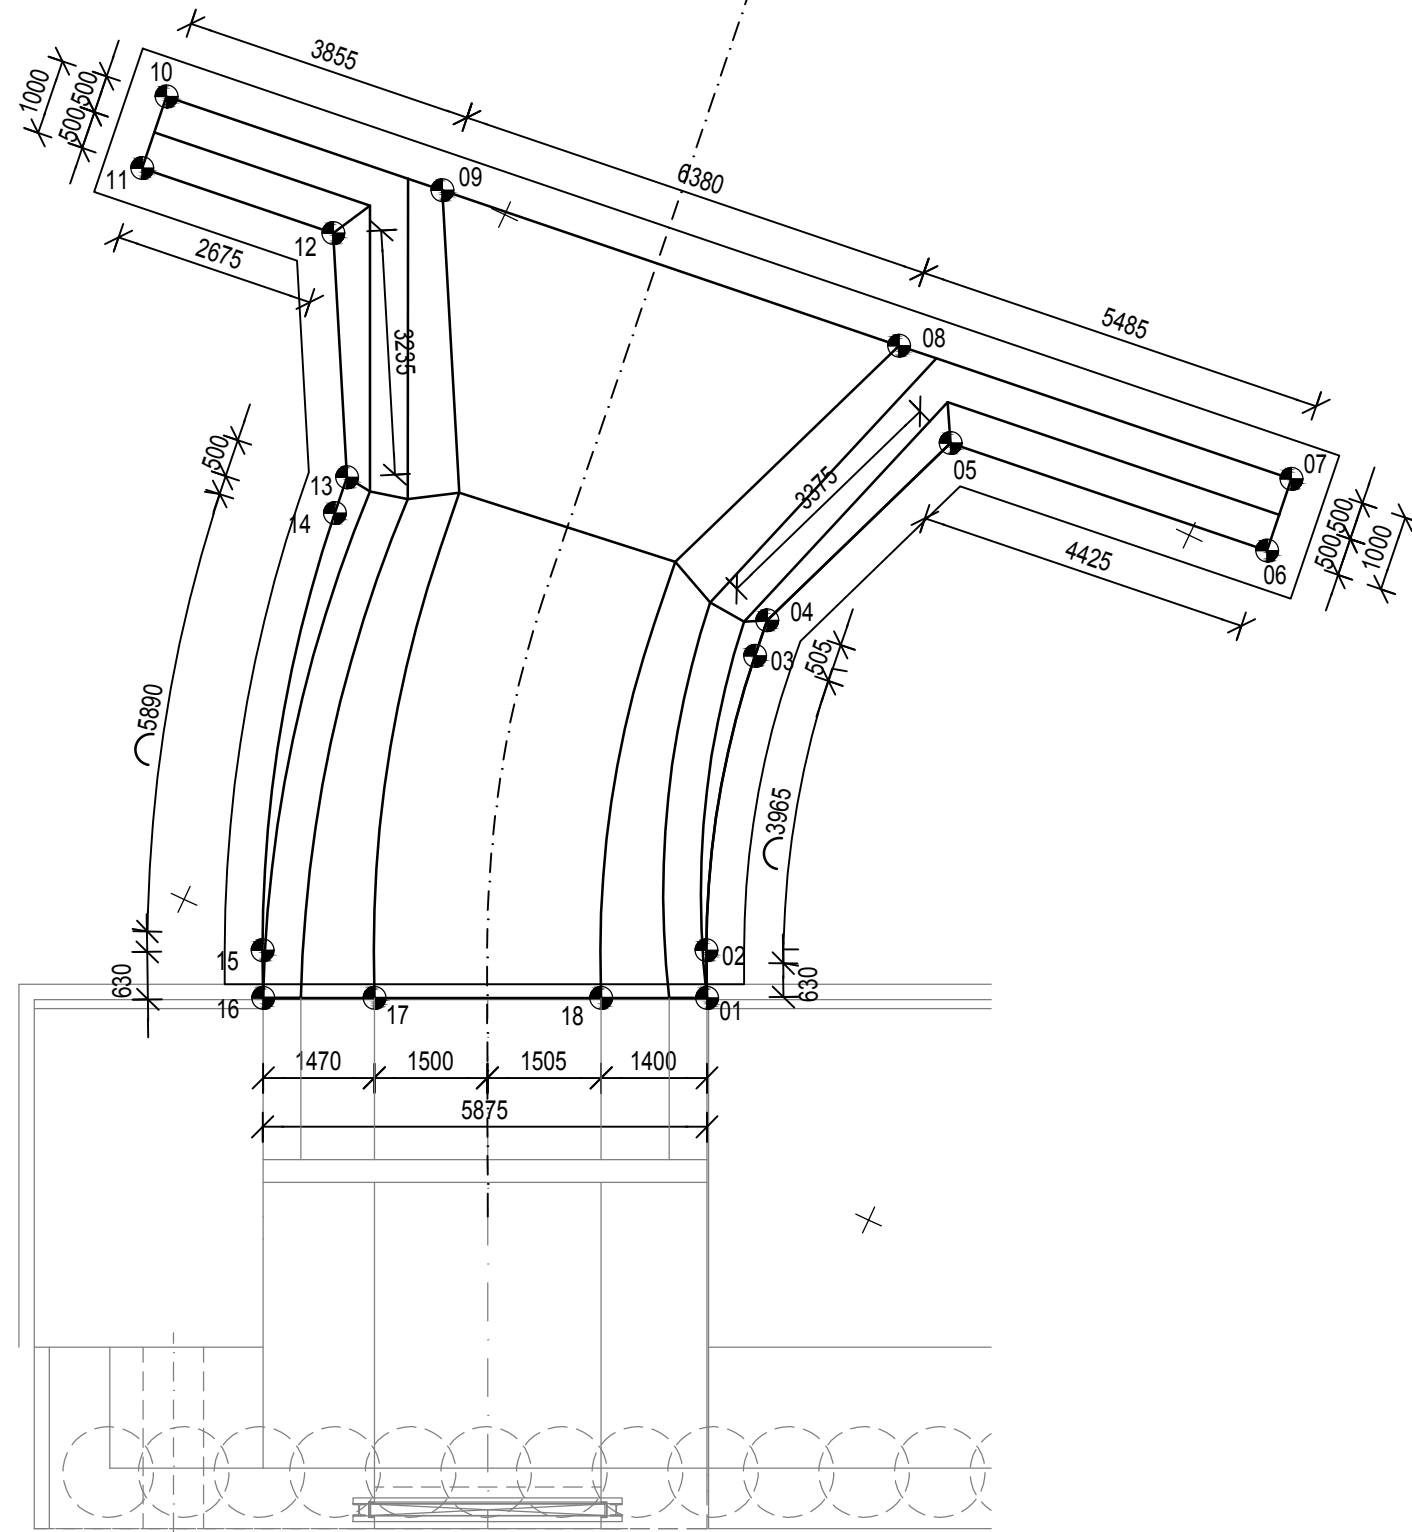


VYTYČOVACÍ BODY VSTUP  
DO RYBÍHO PŘECHODU

BOD	Y	X	Z
01	513776.819	1130211.753	-
02	513776.545	1130212.318	-
03	513775.476	1130216.119	-
04	513775.422	1130216.615	-
05	513776.625	1130219.767	-
06	513781.019	1130220.253	-
07	513780.909	1130221.247	-
08	513775.480	1130220.644	-
09	513769.117	1130219.942	-
10	513765.286	1130219.518	-
11	513765.396	1130218.524	-
12	513768.052	1130218.818	-
13	513769.587	1130215.969	-
14	513769.642	1130215.473	-
15	513771.229	1130209.829	-
16	513771.502	1130209.263	-
17	513772.834	1130209.887	-
18	513775.550	1130211.159	-


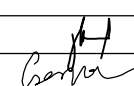
VYTYČOVACÍ BODY VÝSTUP  
Z RYBÍHO PŘECHODU

BOD	Y	X	Z
19	513701.658	1130176.144	-
20	513699.704	1130184.460	-
21	513701.604	1130190.841	-
22	513705.103	1130196.072	-
23	513709.863	1130202.526	-
24	513716.221	1130206.336	-
25	513723.610	1130210.161	-
26	513730.463	1130214.334	-
27	513727.339	1130218.109	-
28	513721.357	1130214.513	-
29	513713.968	1130210.688	-
30	513706.519	1130206.107	-
31	513701.048	1130198.823	-
32	513697.349	1130193.270	-
33	513694.812	1130184.741	-
34	513697.220	1130174.066	-



SOUŘADNICOVÝ SYSTÉM: S-JTSK		VÝŠKOVÝ SYSTÉM: BpV	
OBJEDNATEL 	POVODÍ MORAVY, s. p. Dřevařská 11, 601 75, Brno ZÁVOD HORNÍ MORAVA U Dětského domova 263, 772 11, Olomouc		
ZHOTOVITEL 		SDRUŽENÍ DPB + VALBEK DOPRAVOPROJEKT BRNO a.s. Kounicova 271/13, 602 00 BRNO VALBEK, spol. s r.o. Dečínská 717/21, 400 03 Ústí n. L. 	

## D.6

PDPS 2017			
ŘEDITEL ATÉLIERU	ING. VLADIMÍR NAVRÁTIL		Děčínská 717/21, 400 03 Ústí n. L.
HLAVNÍ INŽENÝR PROJEKTU	ING. PETR HUŠÁK		
ZODPOVĚDNÝ PROJEKTANT	ING. ŠÁRKA NOVOTNÁ		
VYPRACOVAL	JANA CSEMEZOVÁ		
KONTROLOVAL	ING. JAROMÍR DRAŠAR		
NÁZEV AKCE		DATUM 02/2017	
BEČVA, HRANICE - PPO MĚSTA		FORMÁT 12 x A4	
BEČVA, JEZ HRANICE - ZKAPACITNĚNÍ JEZU A RYBÍ PŘECHOD		VEŠTÍTKO 1:100	
		Č. ZAKÁZKY 14-041-A1-0SP	
		ÚČEL PDPS	
NÁZEV ČÁSTI		Č. SOUPRAVY	Č. PŘÍLOHY
VYTYČOVACÍ VÝKRES ZDÍ RP			D.6.6