



PŮDORYS
M 1:100

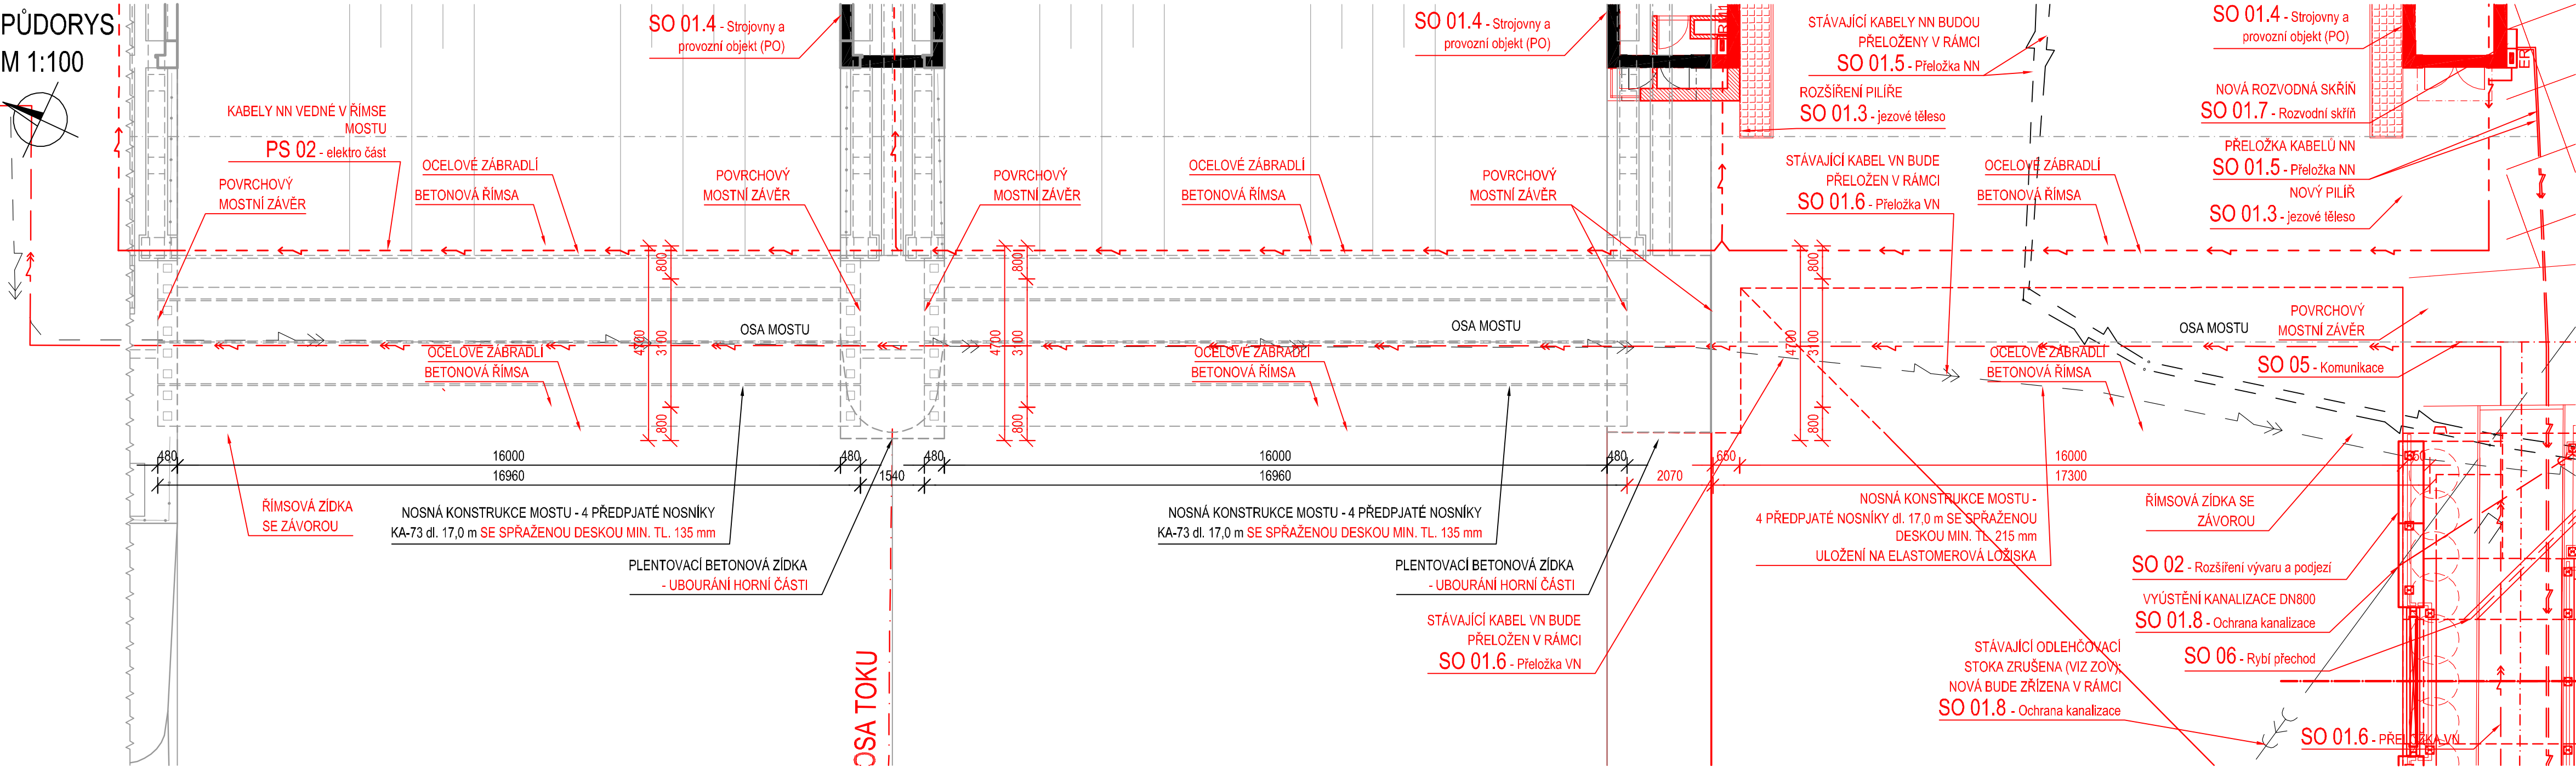



PODÉLNÝ ŘEZ MOSTEM
M 1:100

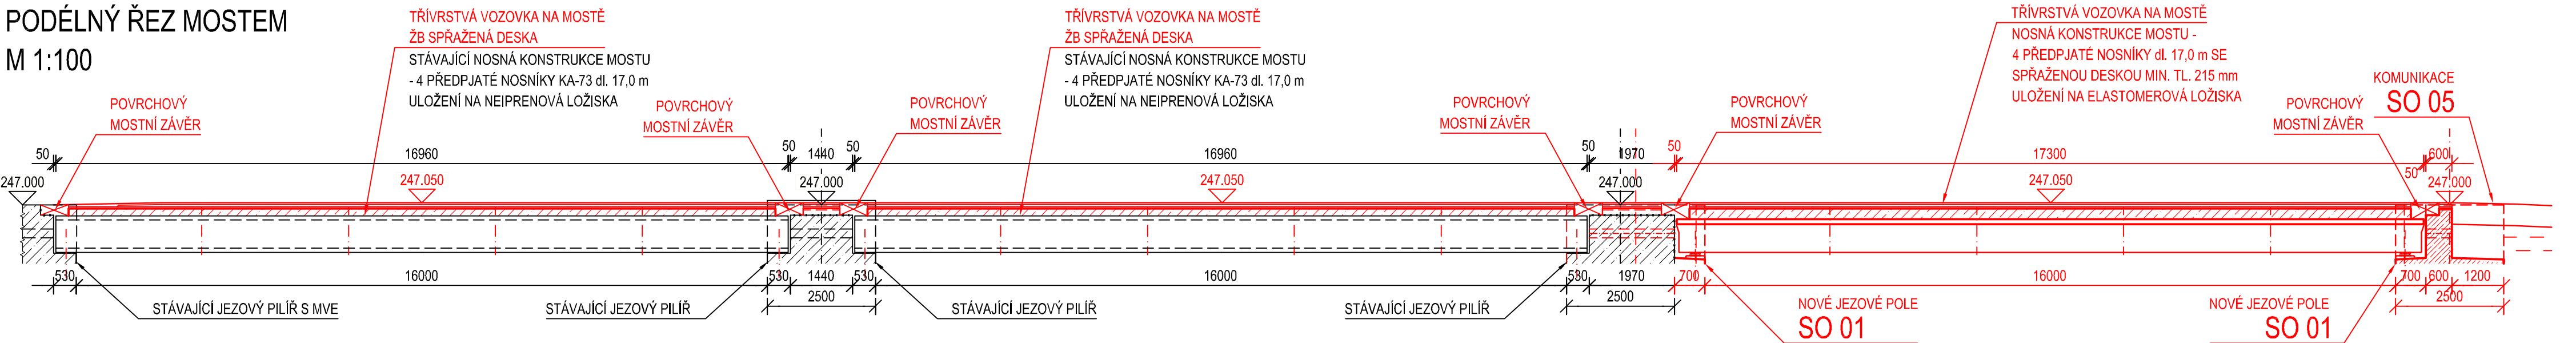


SEZNAM SOUISEJÍCÍCH OBJEKTŮ:

- SO 01 - Nové jezové pole
- SO 05 - Komunikace
- PS 01 - Pohyblivý jez - strojní část
- PS 02 - Pohyblivý jez - elektročást

OBJEDNATEL		POVODÍ MORAVY, s. p. Dřevařská 11, 601 75, Brno ZÁVOD HORNÍ MORAVA U Dětského domova 263, 772 11, Olomouc
ZHOTVITEL	 DOPRAVOPROJEKT BRNO a.s. Kounicova 271/13, 602 00 BRNO	SDRUŽENÍ DPB + VALBEK VALBEK, spol. s r.o. Děčínská 717/21, 400 03 Ústí n. L. 

D.1.3

PDPS 2017

ŘEDITEL ATELIERU	ING. VLADIMÍR NAVRÁTIL		Děčínská 717/21, 400 03 Ústí n. L.	
HLAVNÍ INŽENÝR PROJEKTU	ING. PETR HUSÁK			
ZODPOVĚDNÝ PROJEKTANT	ING. RADEK NAVRÁTIL			
VYPRACOVAL	ING. RADEK NAVRÁTIL			
KONTROLOVAL	ING. JAROMÍR DRAŠAR			
NÁZEV AKCE		DATUM	04/2017	
BEČVA, HRANICE - PPO MĚSTA BEČVA, JEZ HRANICE - ZKAPACITNĚNÍ JEZU A RYBÍ PŘECHOD		FORMÁT	4 x A4	
		MĚŘITKO	1:100	
		Č. ZAKÁZKY	14-041-A1-DSP	
		ÚČEL	PDPS	
NÁZEV ČÁSTI		Č. SOUPRAVY	Č. PŘÍLOHY	
NOVÝ STAV - PŮDORYS, PODÉLNÝ ŘEZ			D.1.3.3	