



POZNÁMKY:

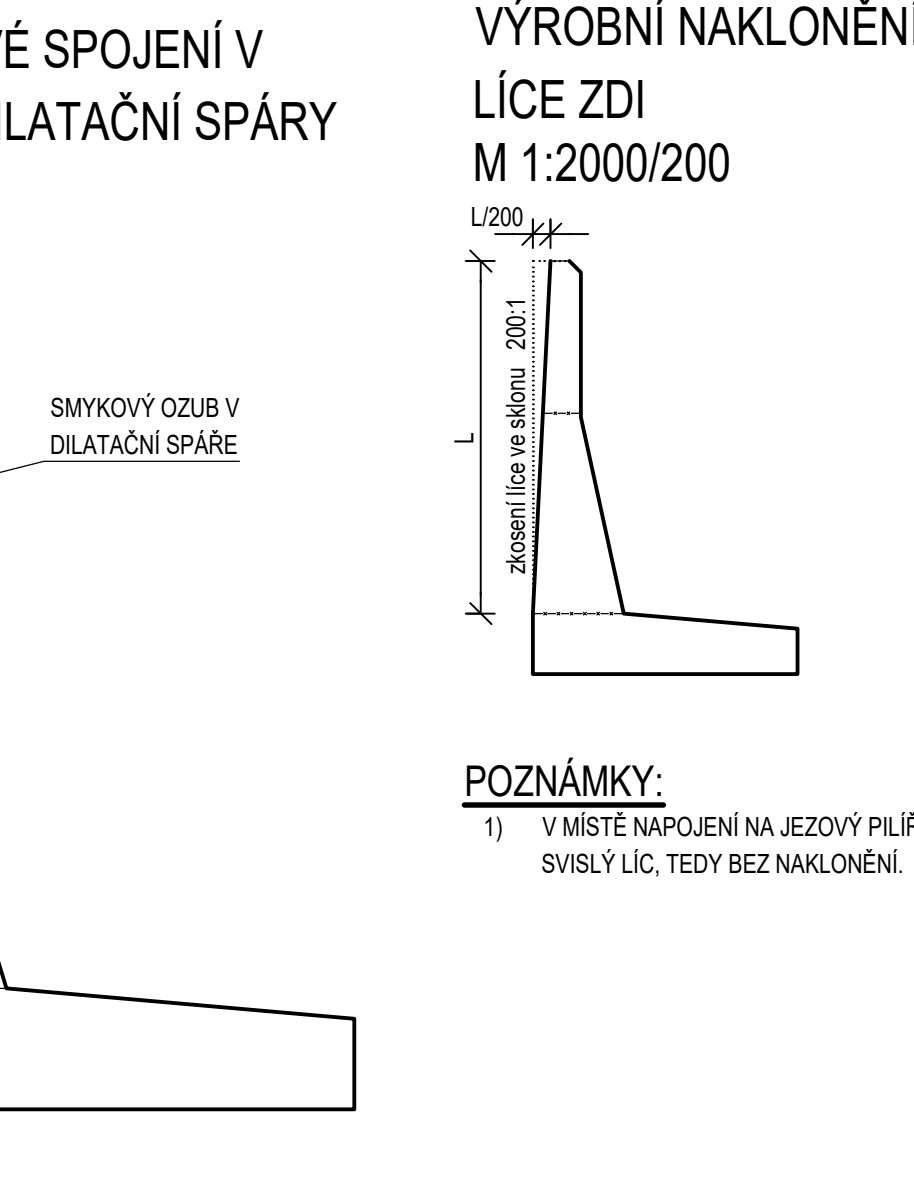


Hutnění zemin dle ČSN 73 6133 - zemní těleso pozemních komunikací
hutnění soudržné zminy:

- podloží náspy (hráze) na 92 % PS
- násp (hráz) z jemnozrnných nebo písčitých zemin na 95 % PS
- aktivní zóna (zemní plášť) pod komunikací na 100 % PS

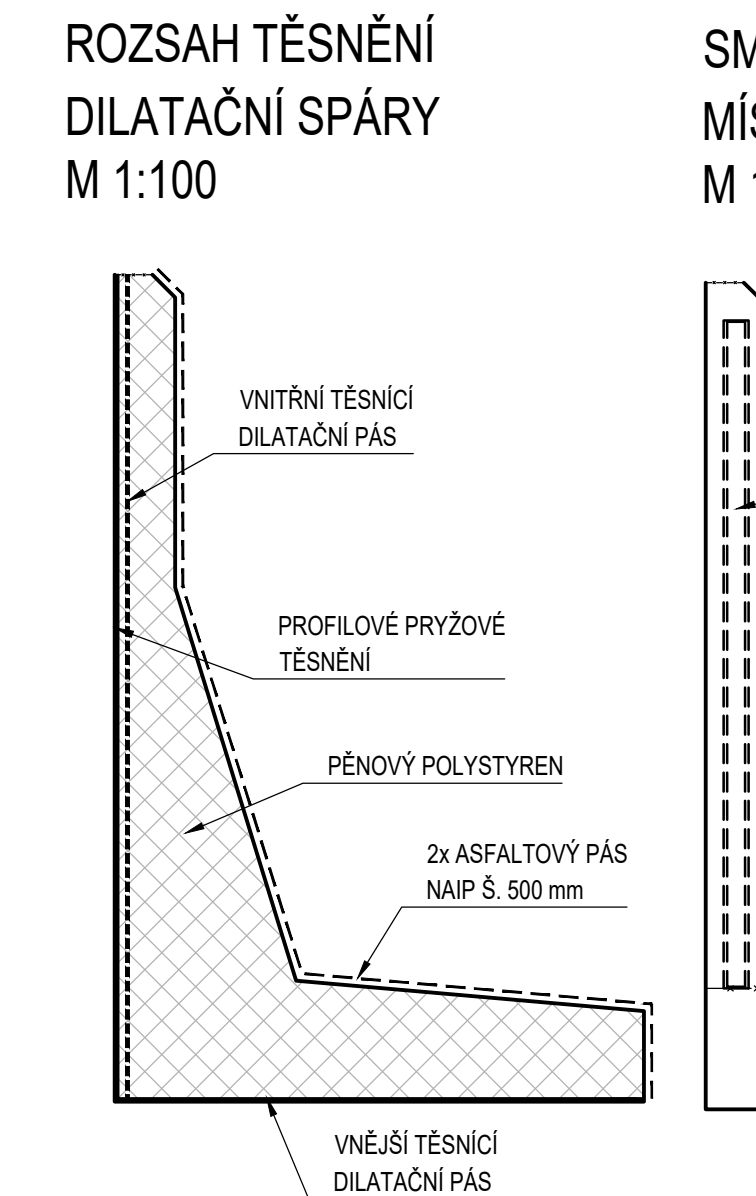


POZNÁMKY:

1) V MÍSTĚ NAPOJENÍ NA JEZOVÝ PILÍŘ BUDE PROVEDEN SVISLÝ LÍČ, TEDY BEZ NAKLONĚNÍ.

SOUDARNICOVÝ SYSTÉM: S-JTSK		VÝŠKOVÝ SYSTÉM: Bpv	
OBJEDNATEL 	PŮVODÍ MORAVY, s. p. Dřevačská 11, 601 75, Brno ZÁVOD HORNÍ MORAVA U Dětského domova 263, 772 11, Olomouc		
ZHOTOVITEL <div style="display: flex; justify-content: space-between; align-items: center;"> <div>  </div> <div> SDRUŽENÍ DPB + VALBEK DOPRAVOVÝ PROJEKT BRNO a.s. Kounicova 271/13, 602 00 BRNO </div> <div> VALBEK, spol. s r.o. Děčínská 717/21, 400 03 Ústí n. L. </div> <div>  </div> </div>			

AUTORIZACE:

ŘEDITEL ATELIERU HLAVNÍ INŽENÝR PROJEKTU ZODPOVĚDNÝ PROJEKTANT VYPRACOVAL KONTROLOVAL		ING. VLADIMÍR NAVRÁTIL ING. PETR HUŠAČ ING. ŠÁRKA NOVOTNÁ ING. RADEK NAVRÁTIL ING. JAROMÍR DRAŠAR			
NÁZEV AKCE BEČVA, HRANICE - PPO MĚSTA BEČVA, JEZ HRANICE - ZKAPACITNĚNÍ JEZU A RYBÍ PŘECHOD		DATUM 07/2016 FORMÁT 10 x A4 MĚŘÍTKO 1:200, 100, 10 Č. ZAKÁZKY 14-041-A1-DSP ÚČEL DSP		Dětičská 717/21, 400 03 Ústí n. L.	
NÁZEV ČÁSTI DISPOZIČNÍ VÝKRES ZDI		Č. SOUPRAVY Č. PŘÍLOHY D.3.1.6			

BEČVA, HRANICE - PPO MĚSTA
BEČVA, JEZ HRANICE - ZKAPACITNĚNÍ JEZU A RYBÍ PŘECHOD

NÁZEV ČÁSTI

DISPOZIČNÍ VÝKRES ZDI

	D.3.1.6
--	----------------