




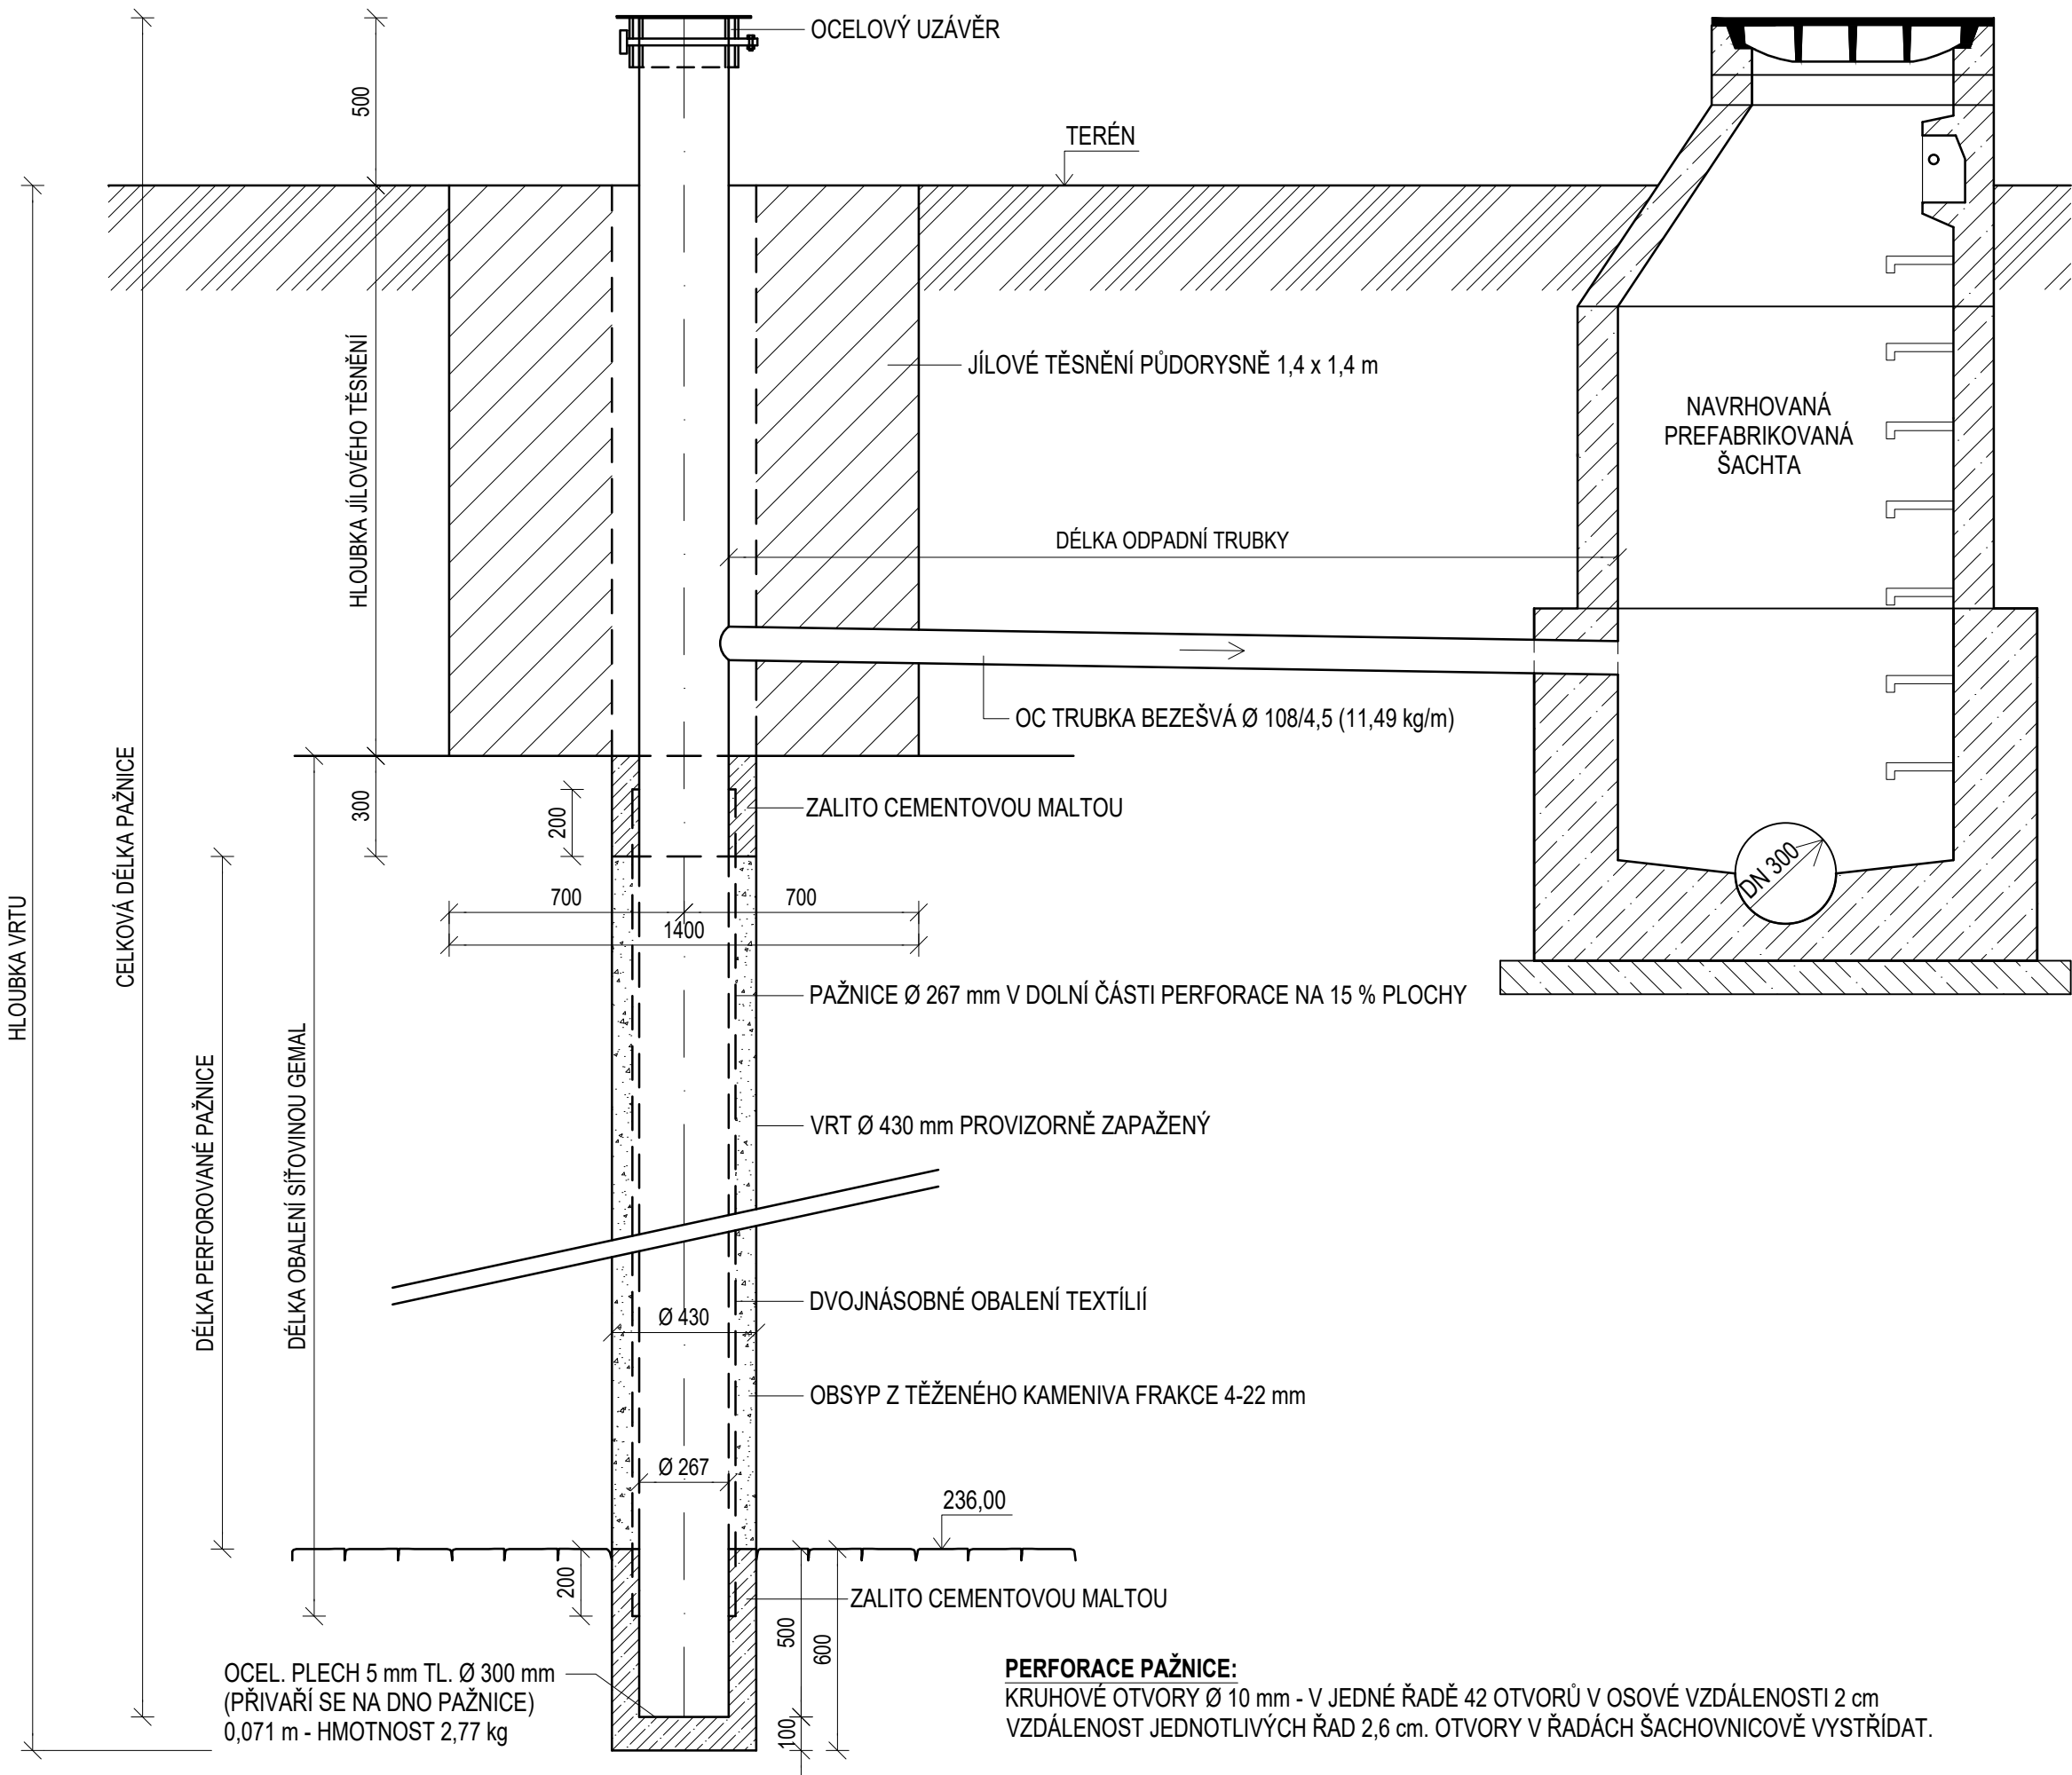


VZOROVÁ STUDNA
M 1:20



SOUŘADNICOVÝ SYSTÉM: S-JTSK		VÝŠKOVÝ SYSTÉM: Bpv	
OBJEDNATEL		POVODÍ MORAVY, s. p. Dřevařská 11, 601 75, Brno ZÁVOD HORNÍ MORAVA U Dětského domova 263, 772 11, Olomouc	
ZHOTOVITEL	SDRUŽENÍ DPB + VALBEK		
	DOPRAVOPROJEKT BRNO a.s. Kounicova 271/13, 602 00 BRNO	VALBEK, spol. s r.o. Děčínská 717/21, 400 03 Ústí n. L.	

AUTORIZACE:

D.4

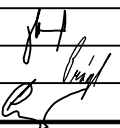DSP 2016		 Děčínská 717/21, 400 03 Ústí n. L.	
ŘEDITEL ATELIÉRU	ING. VLADIMÍR NAVRÁTIL		
HLAVNÍ INŽENÝR PROJEKTU	ING. PETR HUSÁK		
ZODPOVĚDNÝ PROJEKTANT	ING. ŠÁRKA NOVOTNÁ		
VYPRACOVAL	TOMÁŠ PRÁGL		
KONTROLOVAL	ING. JAROMÍR DRAŠAR		
NÁZEV AKCE		DATUM	07/2016
BEČVA, HRANICE - PPO MĚSTA BEČVA, JEZ HRANICE - ZKAPACITNĚNÍ JEZU A RYBÍ PŘECHOD		FORMÁT	3 x A4
		MĚŘÍTKO	1:20
		Č. ZAKÁZKY	14-041-A1-DSP
NÁZEV ČÁSTI		ÚČEL	DSP
		Č. SOUPRAVY	Č. PŘÍLOHY
		VZOROVÁ STUDNA	D.4.4