
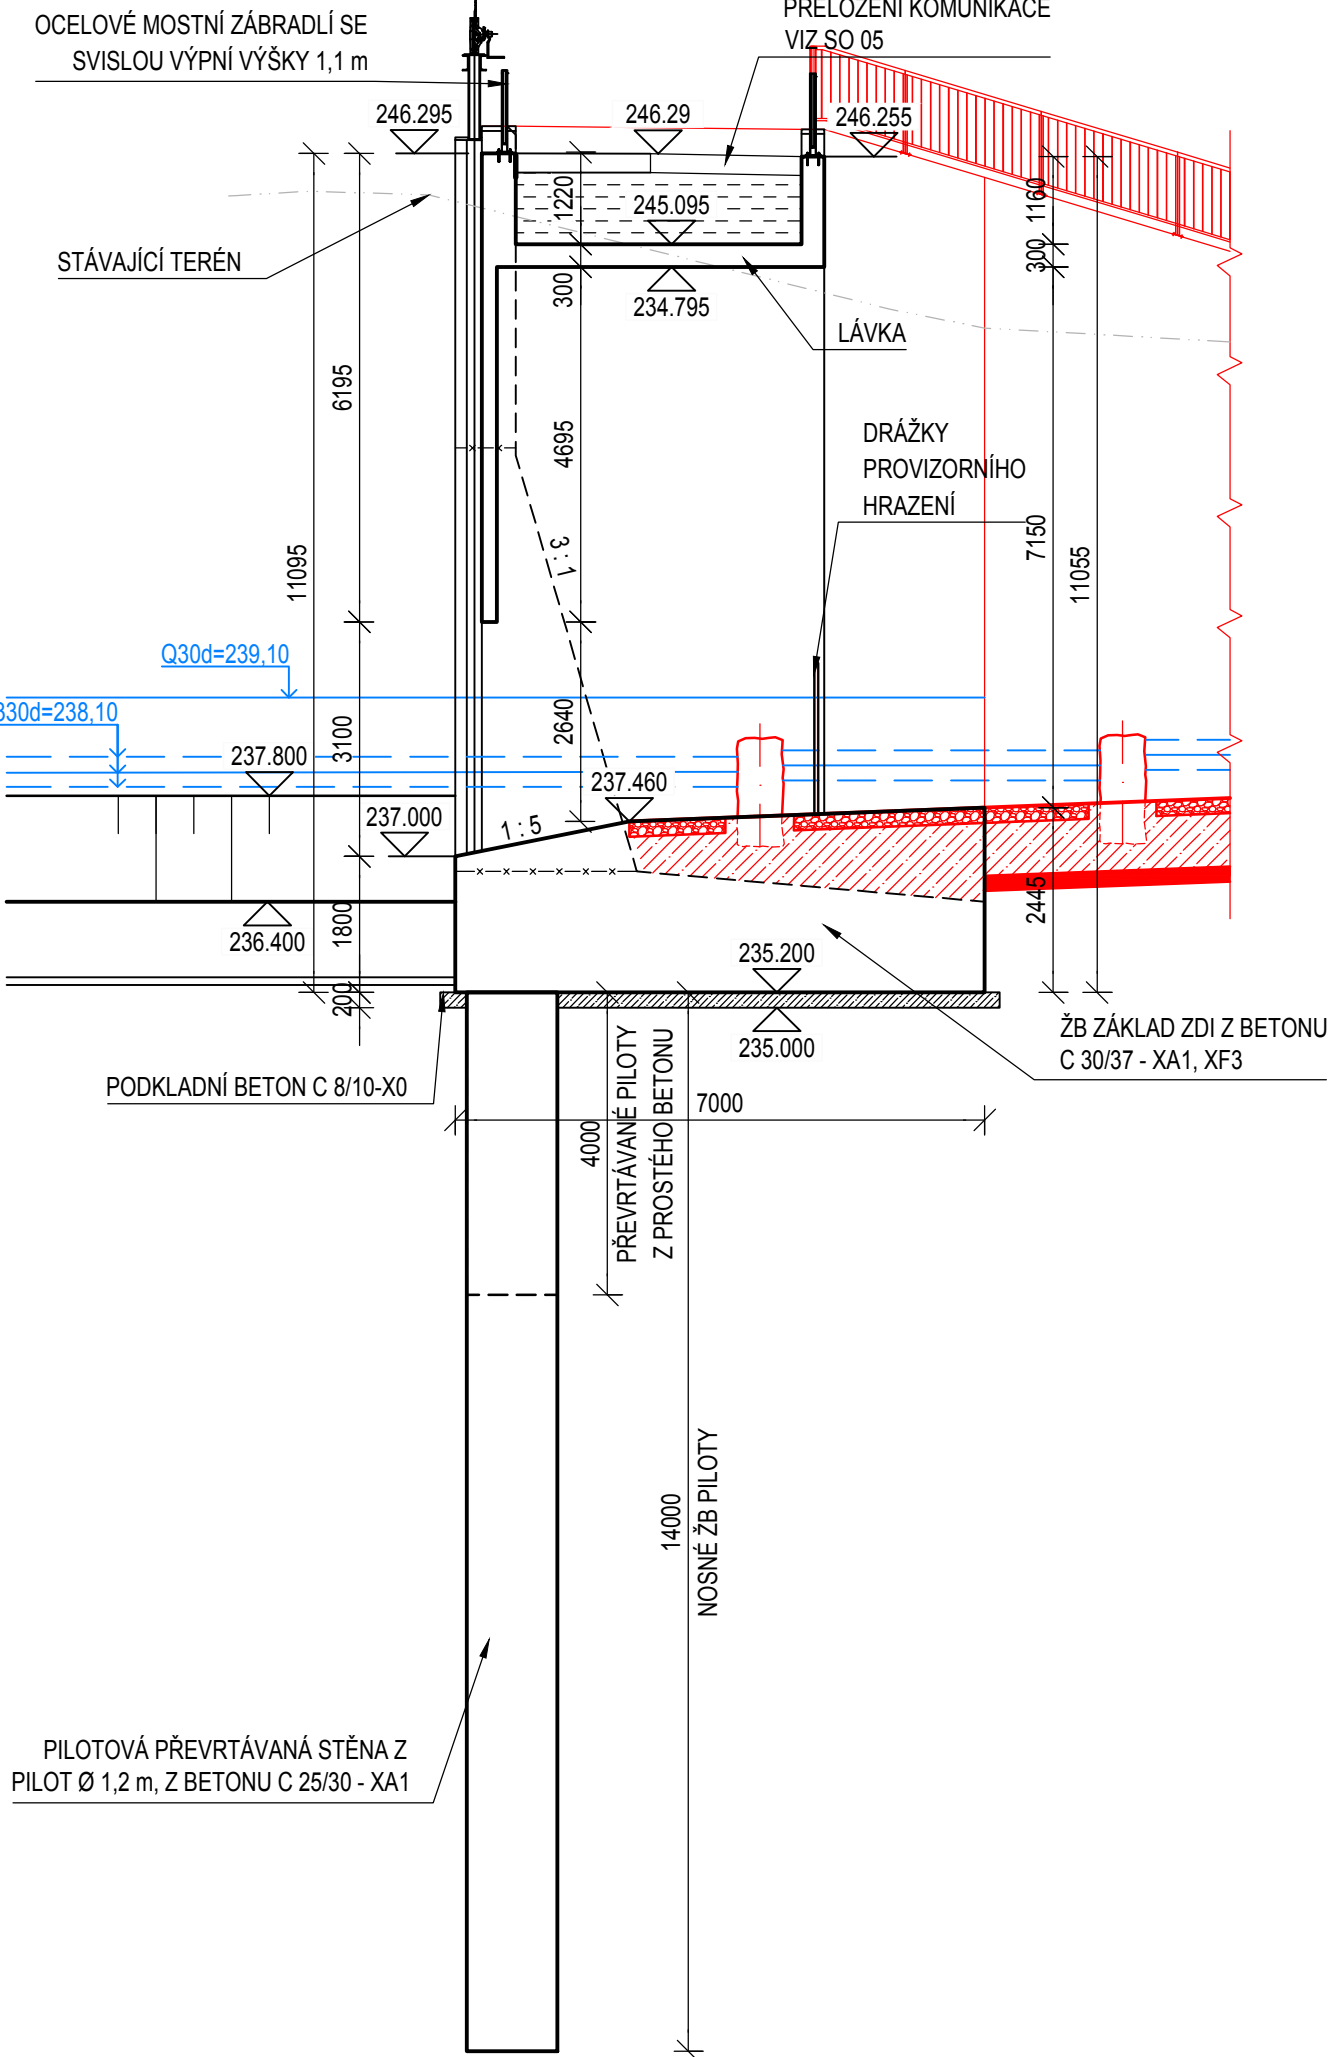


M 1:100

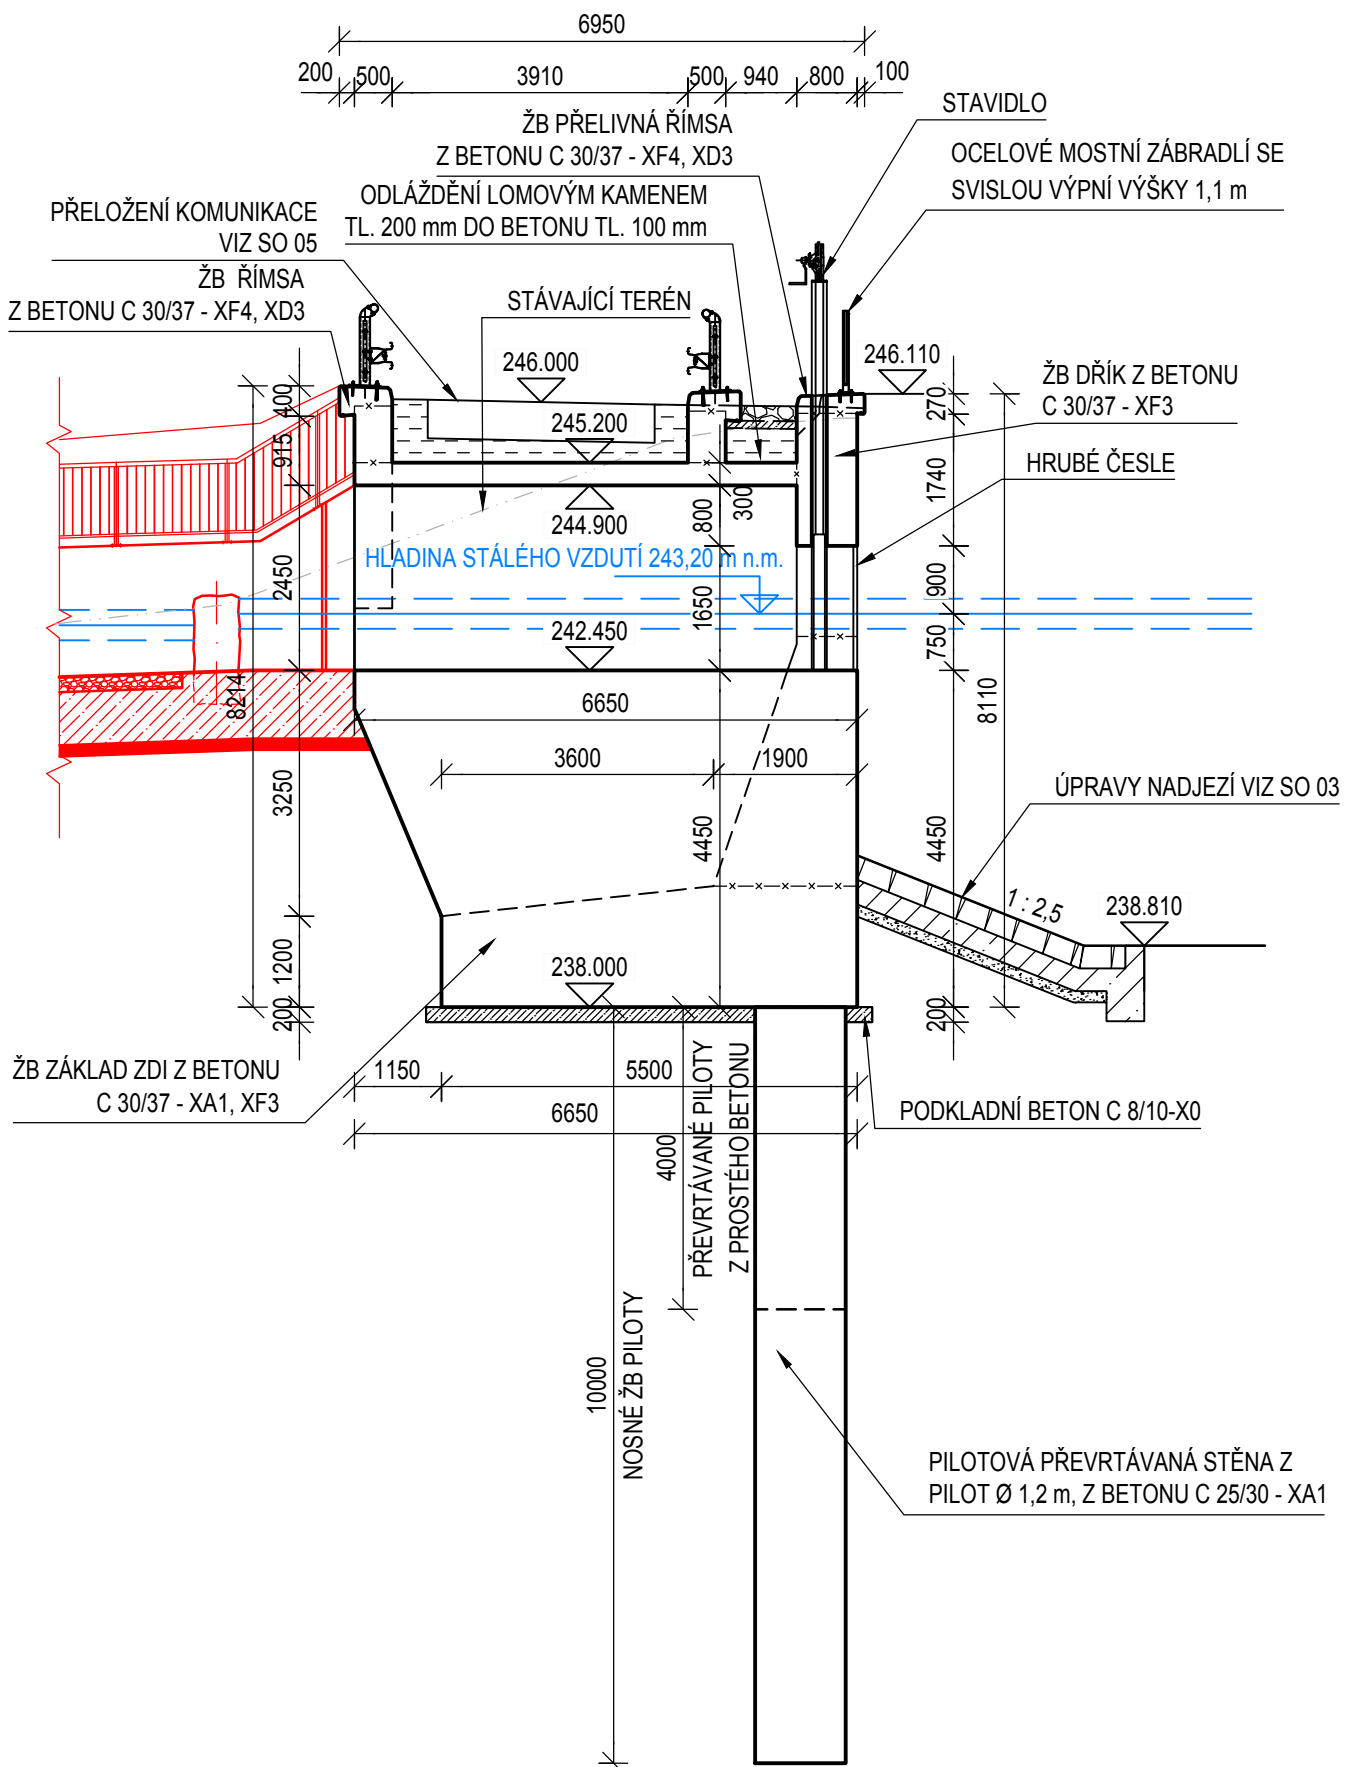

M 1:100


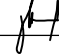
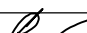


VÝŠKOVÝ SYSTÉM: Bpv

POVODÍ MORAVY, s. p.
Dřevařská 11, 601 75, Brno
ZÁVOD HORNÍ MORAVA
Dětského domova 263, 772 11, Olomouc

VALBEK, spol. s r.o.
Česká 717/21, 400 03 Ústí



ŘEDITEL ATELIERU	ING. VLADIMÍR NAVRÁTIL		Děčínská 717/21, 400 03 Ústí n. L.
HLAVNÍ INŽENÝR PROJEKTU	ING. PETR HUSÁK		
ZODPOVĚDNÝ PROJEKTANT	ING. ŠÁRKA NOVOTNÁ 		
VYPRACOVAL	ING. RADEK NAVRÁTIL		
KONTOLOVAL	ING. JAROMÍR DRAŠAR 		
NÁZEV AKCE		DATUM	07/2016
BEČVA, HRANICE - PPO MĚSTA BEČVA, JEZ HRANICE - ZKAPACITNĚNÍ JEZU A RYBÍ PŘECHOD		FORMÁT	3 x A4
		MĚŘÍTKO	1:100
		Č. ZAKÁZKY	14-041-A1-DSP
		ÚČEL	DSP
NÁZEV ČÁSTI	DISPOZIČNÍ VÝKRES ZDI U VSTUPU A VÝSTUPU RP	Č. SOUPRAVY	Č. PŘÍLOHY D.6.6