


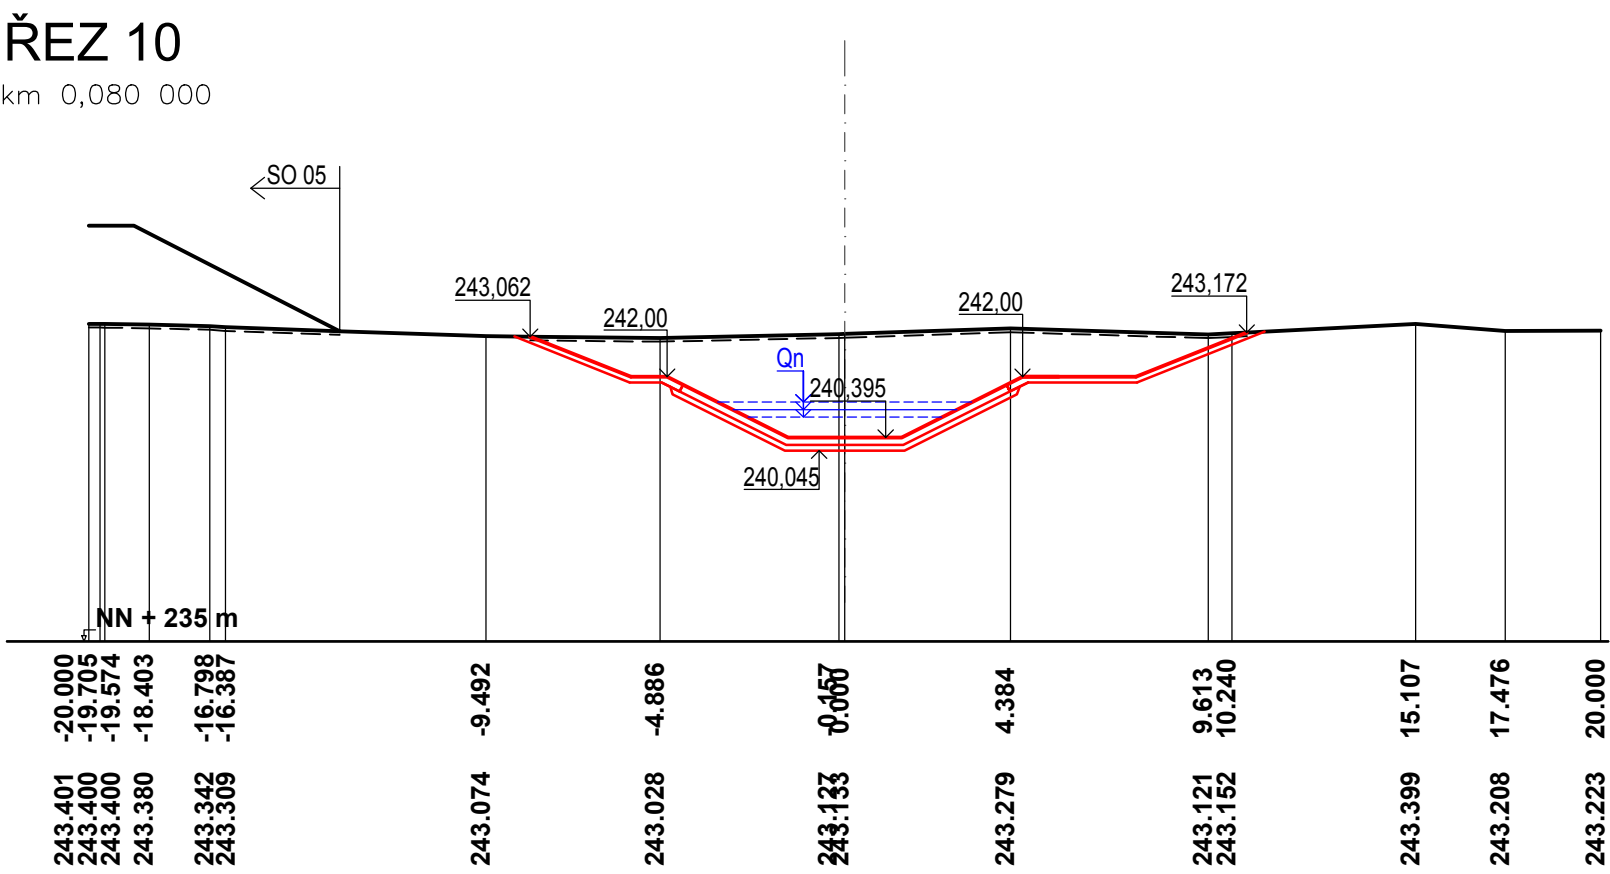
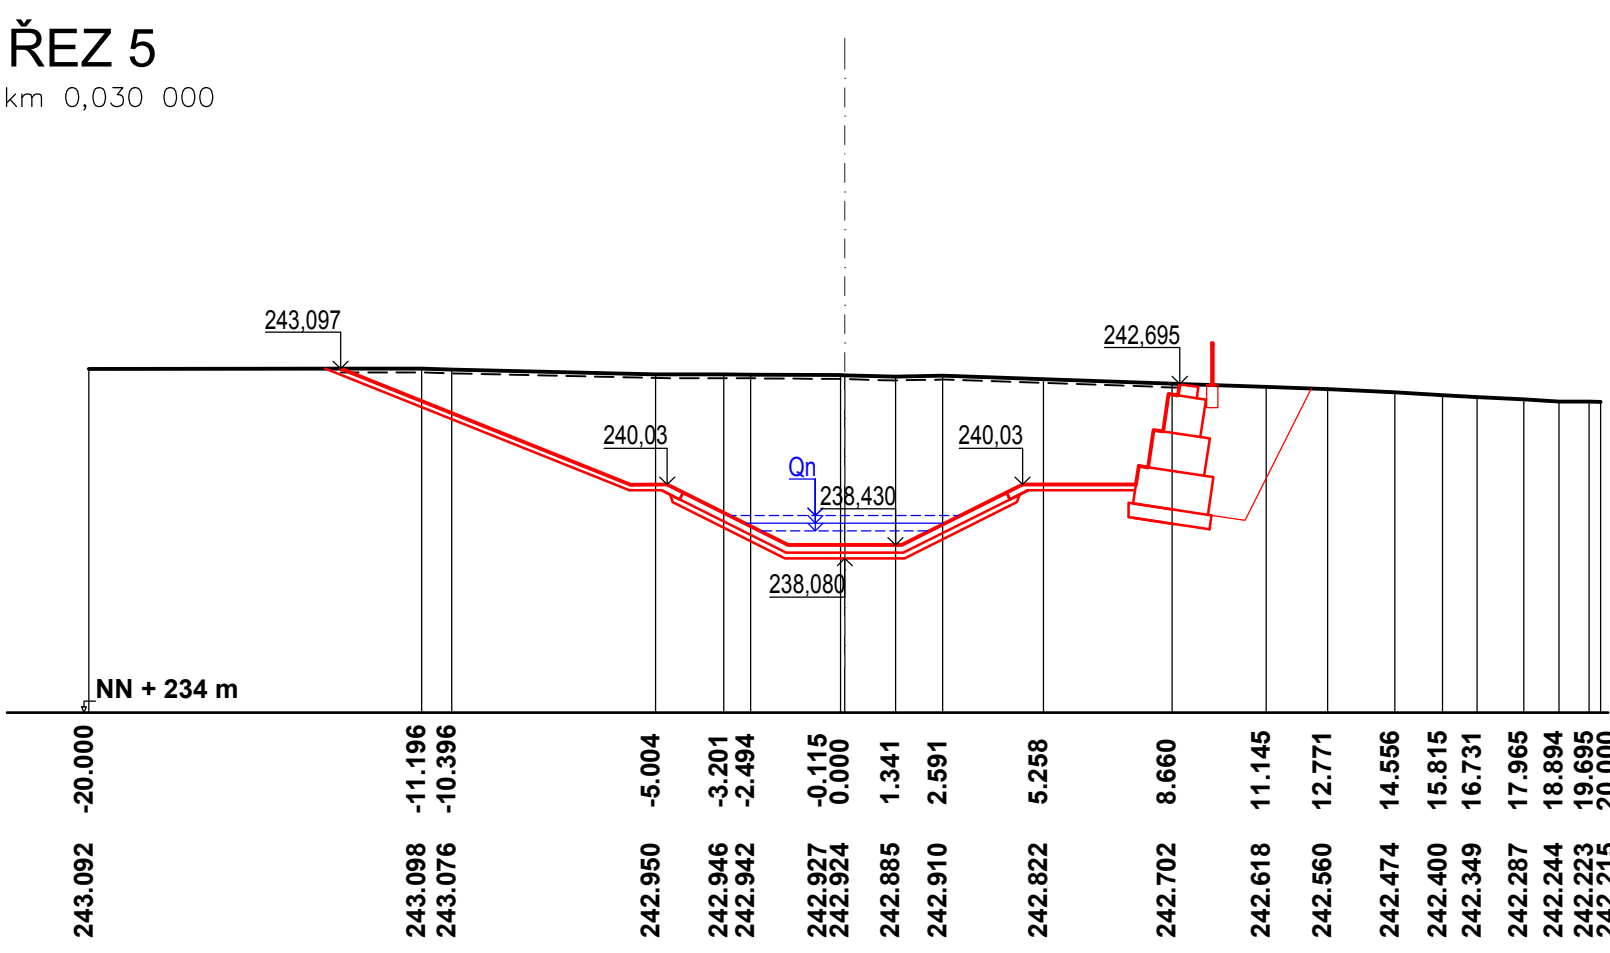
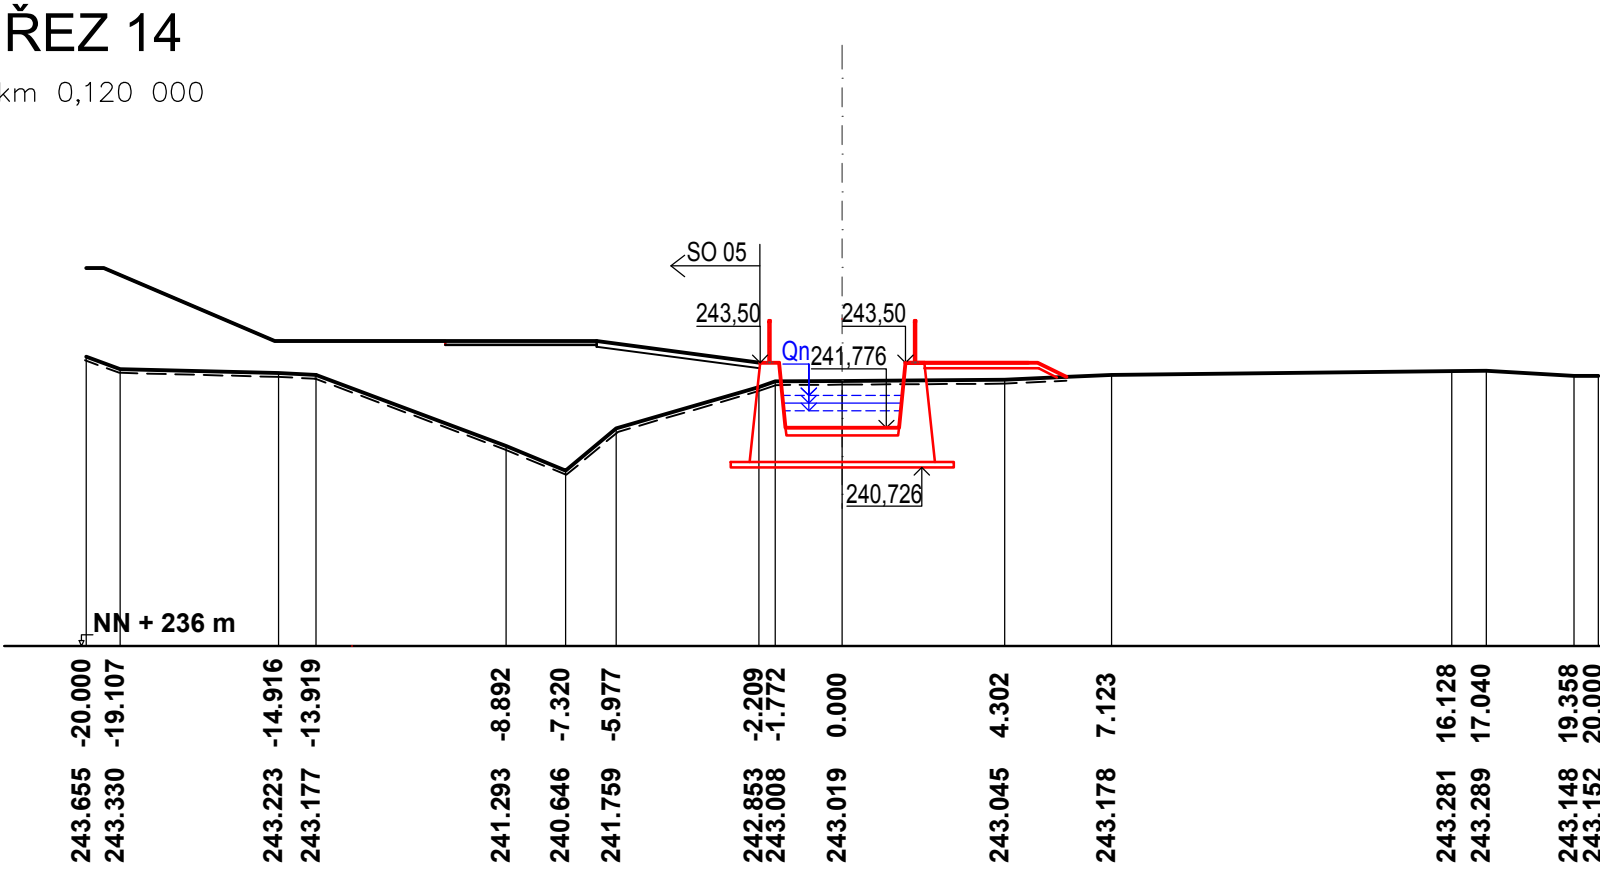
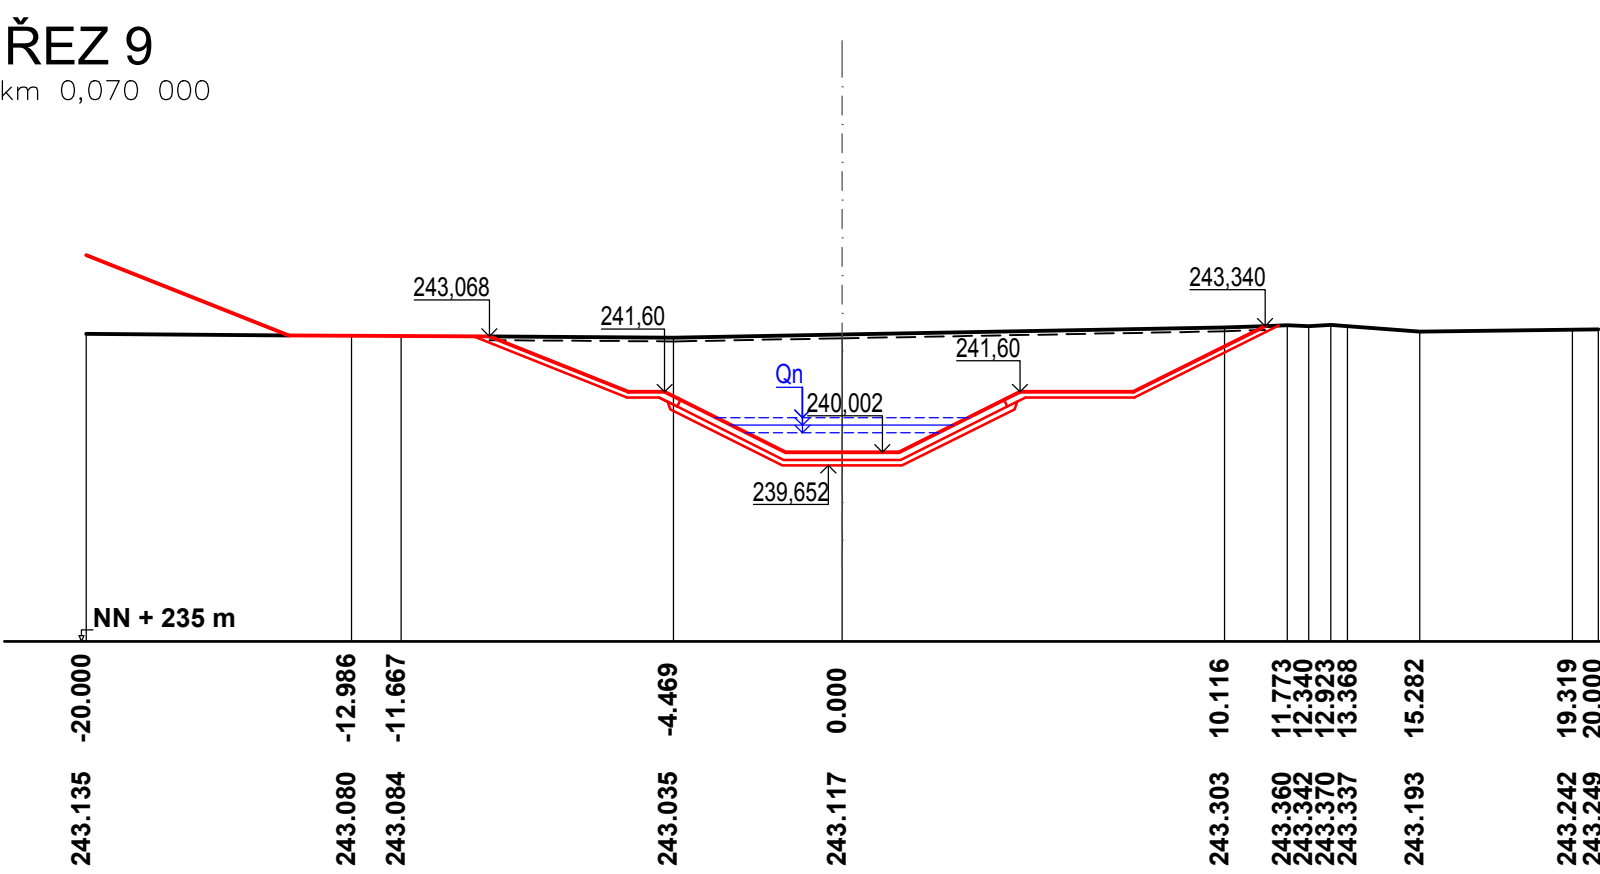
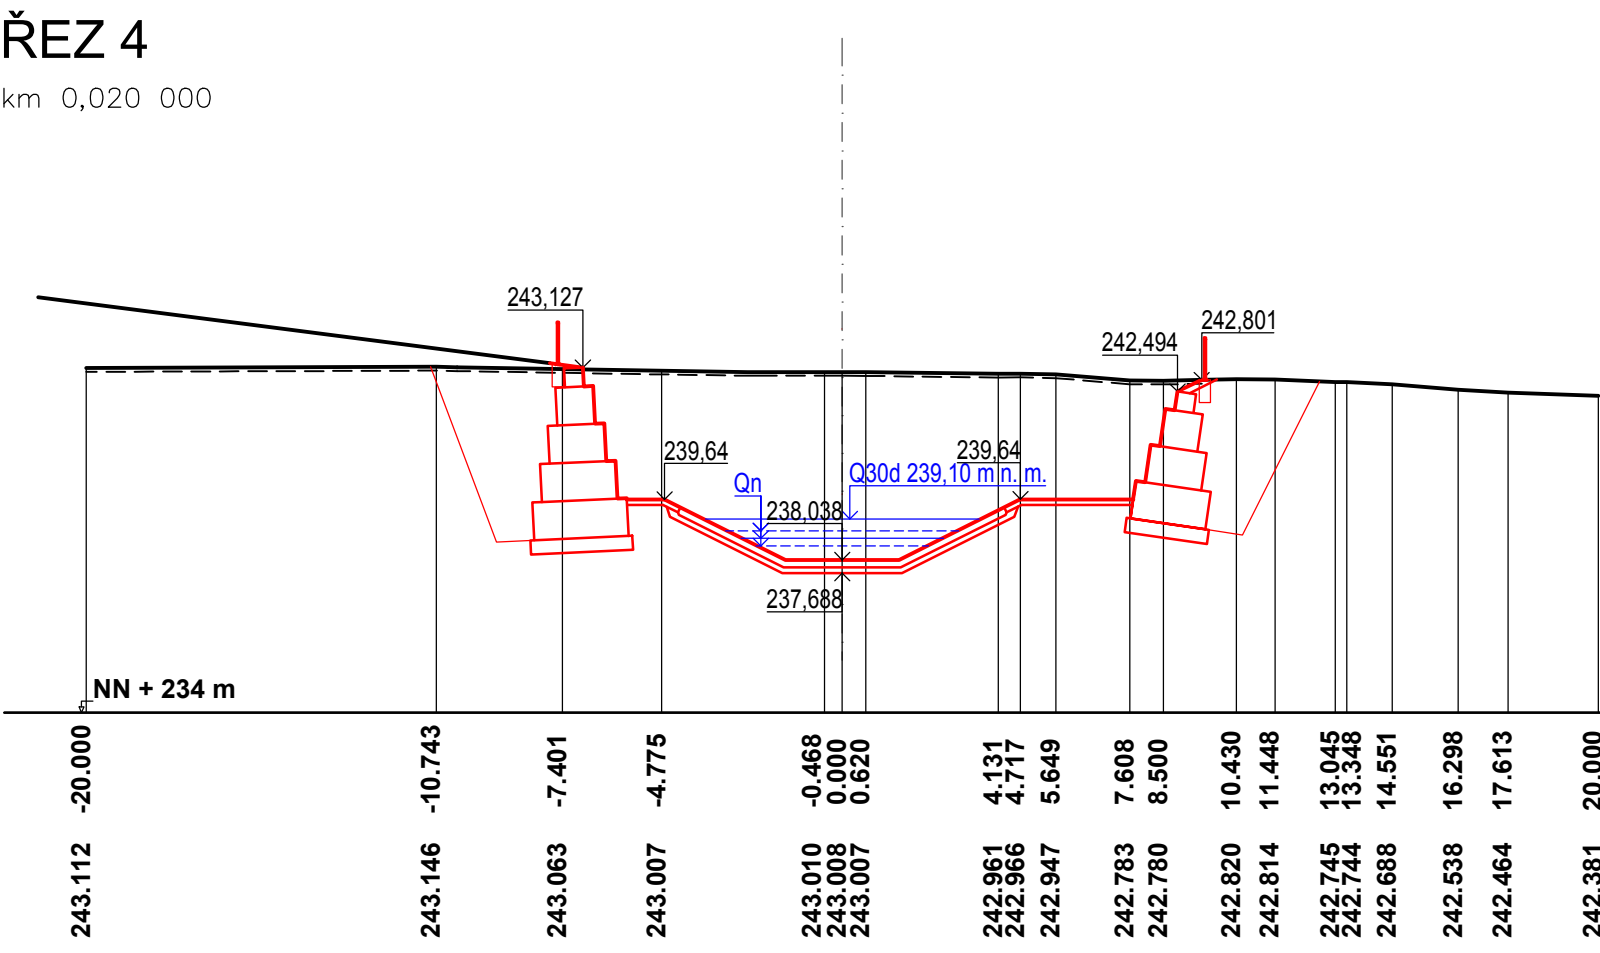
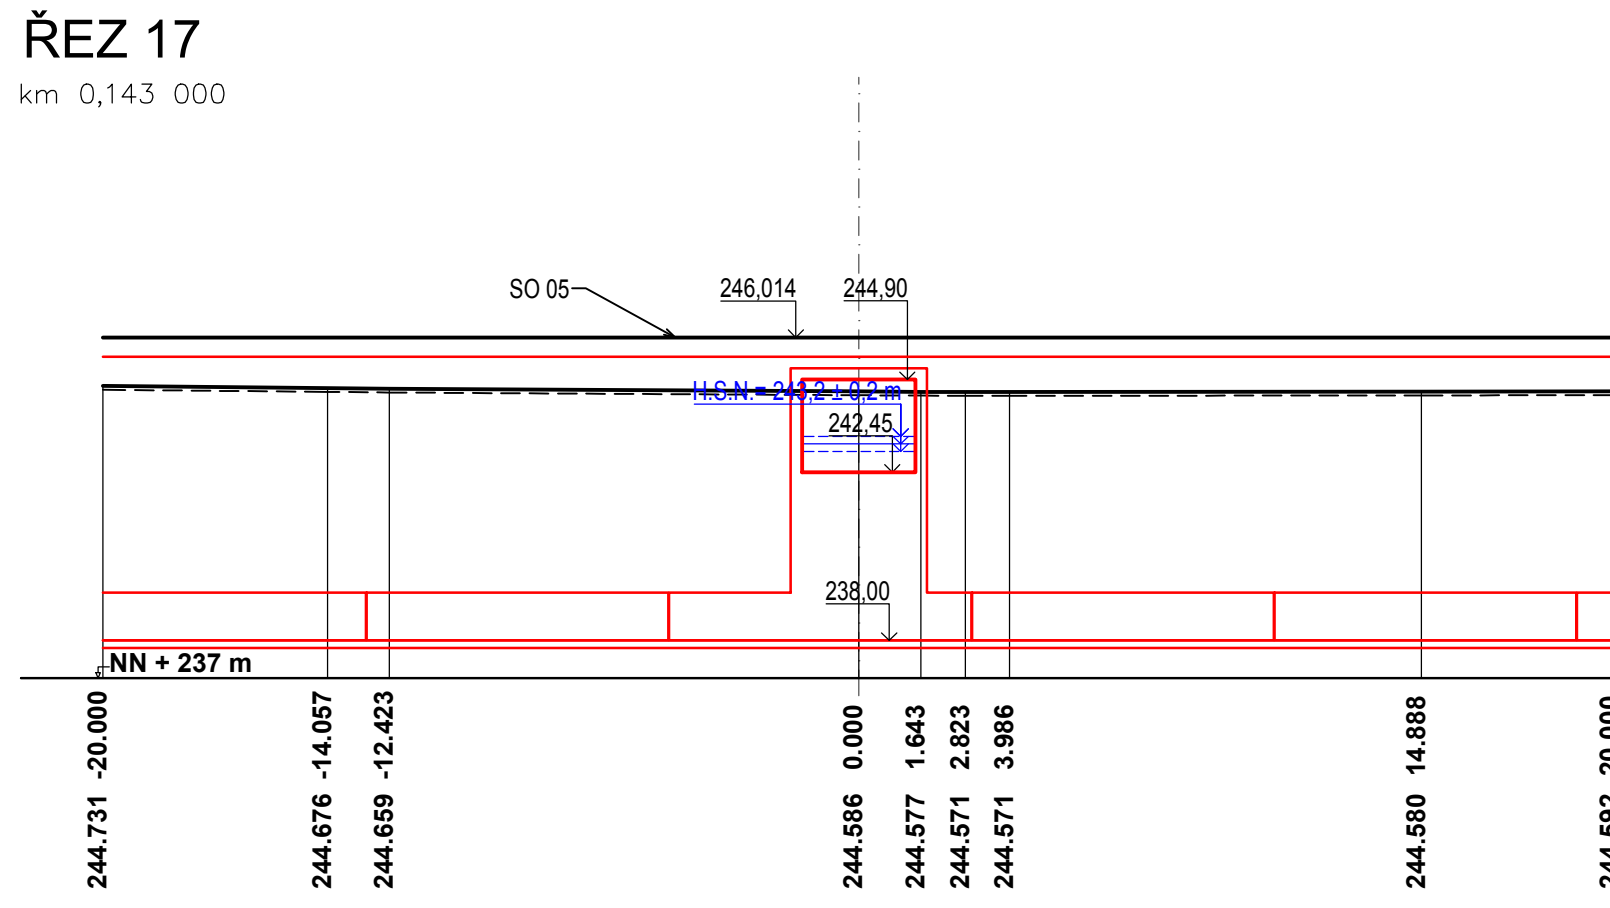
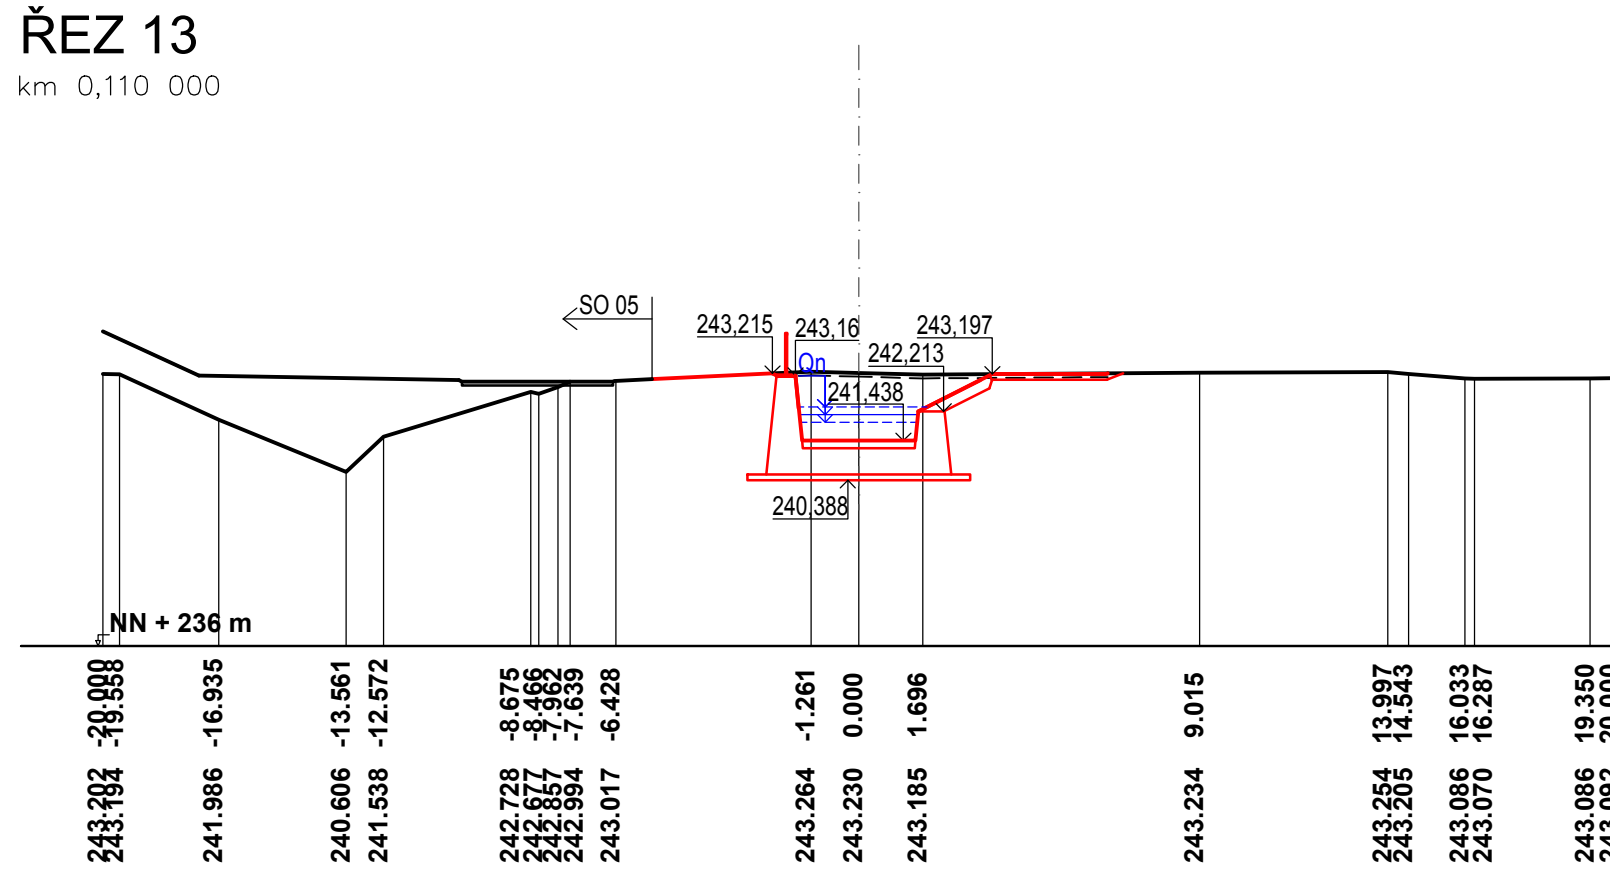
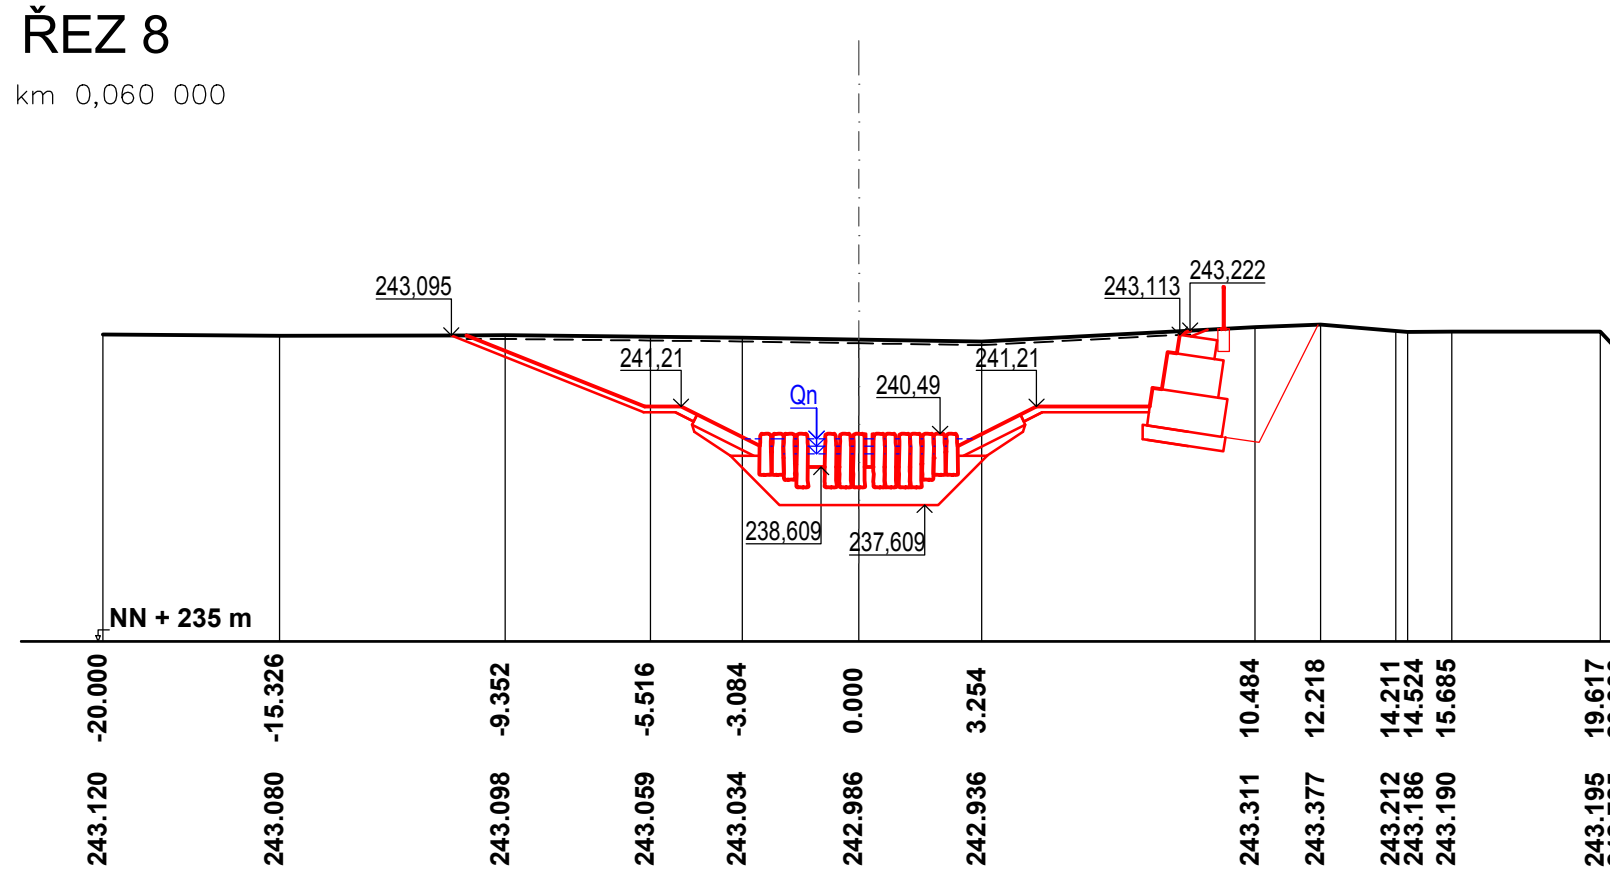
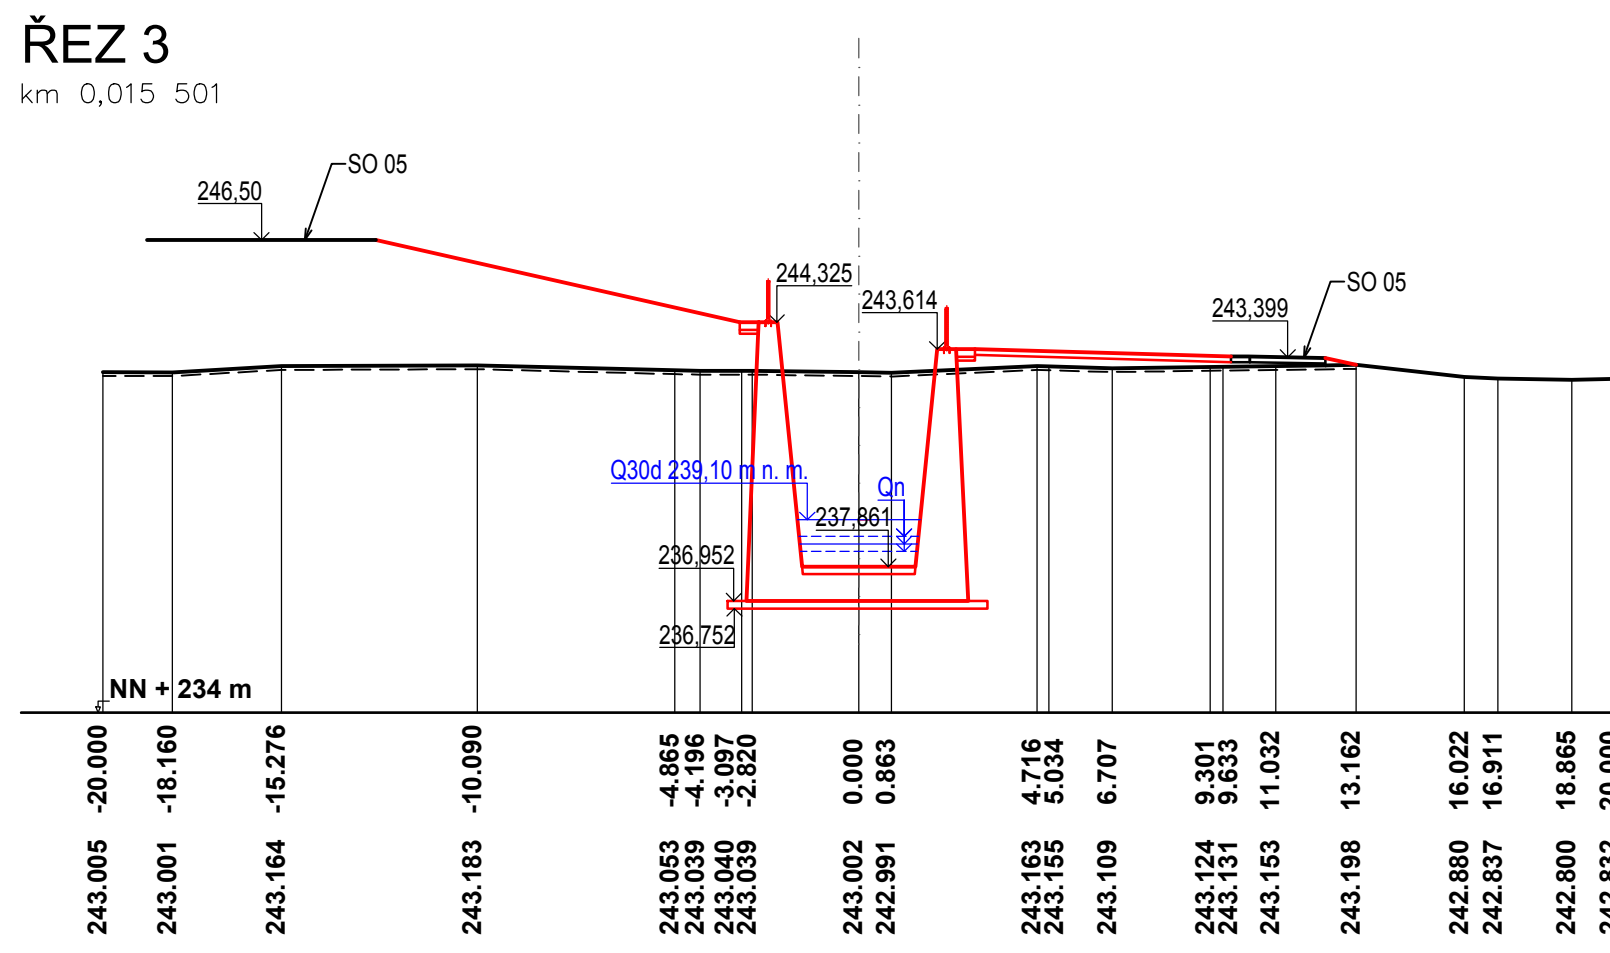
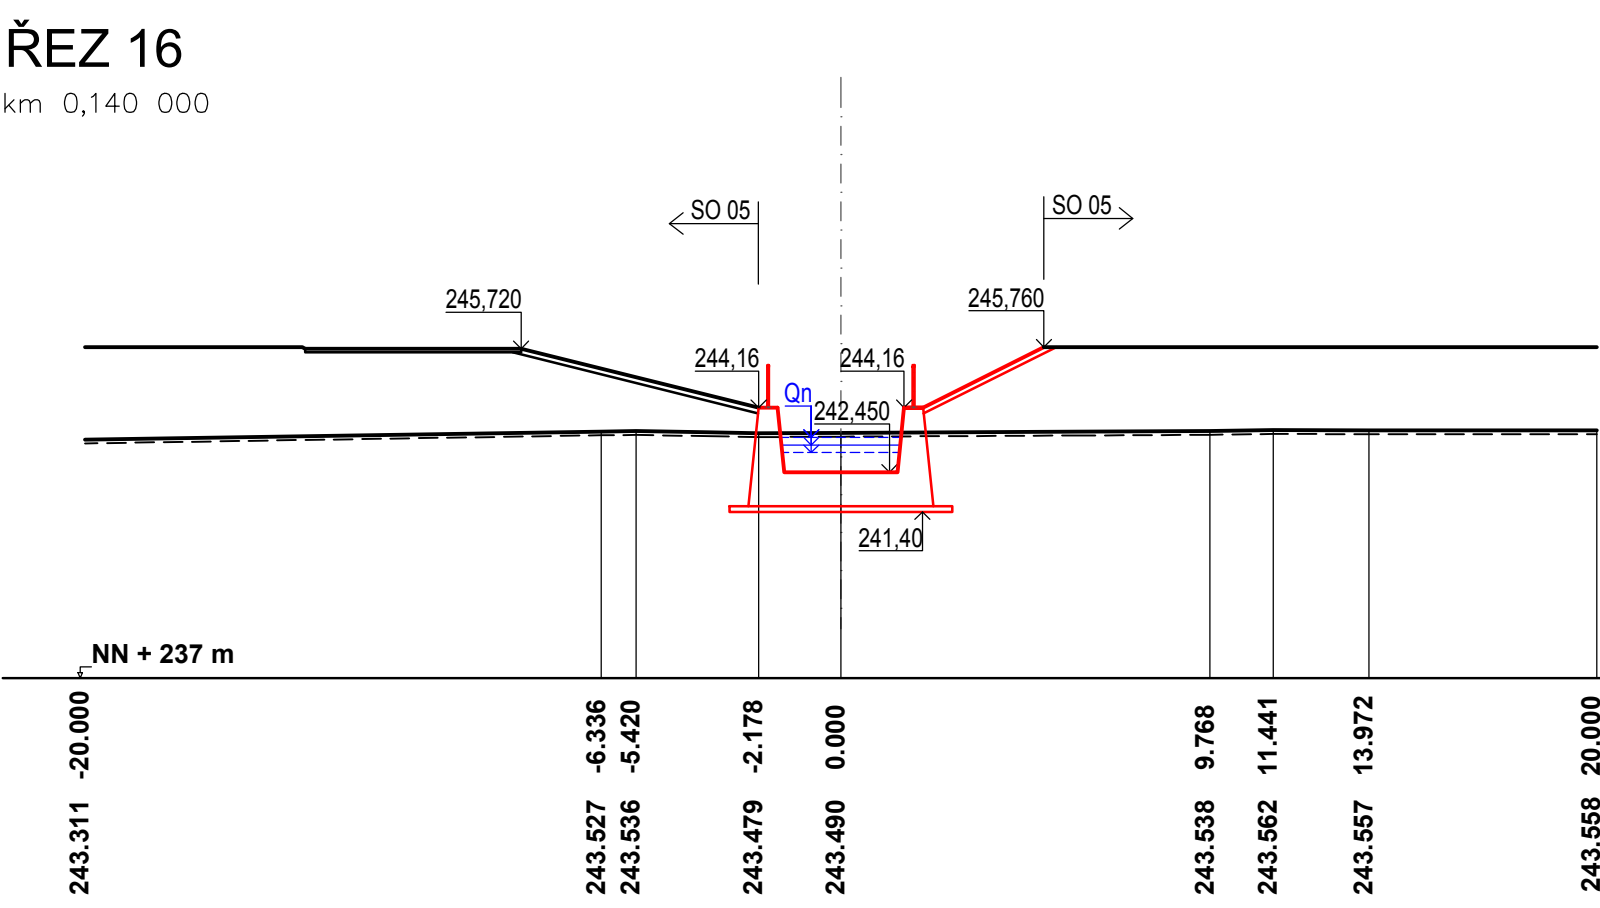
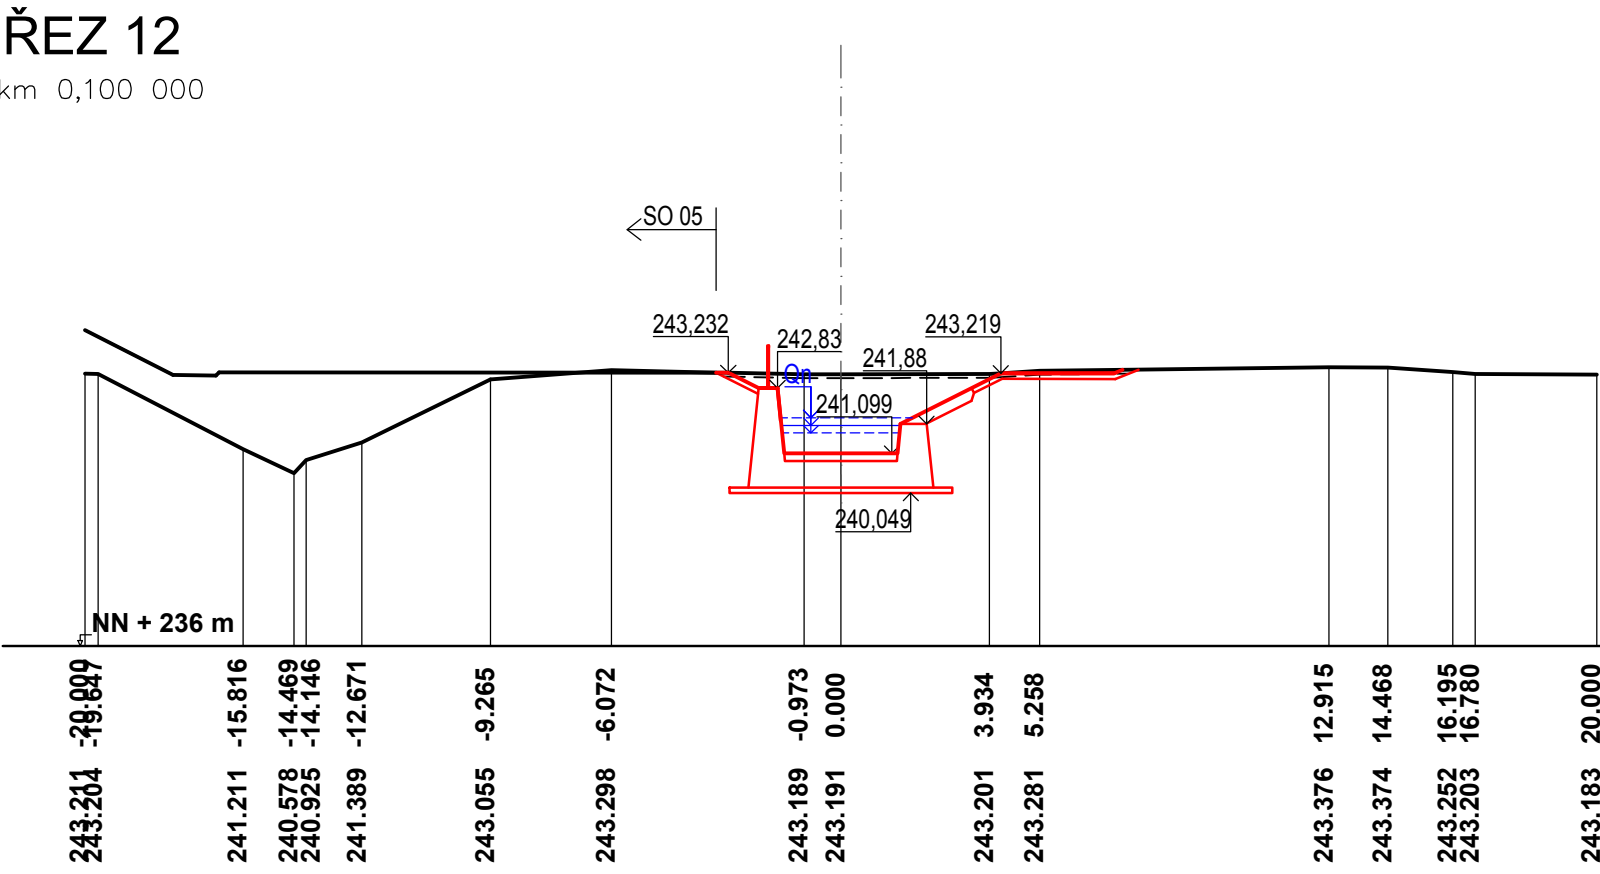
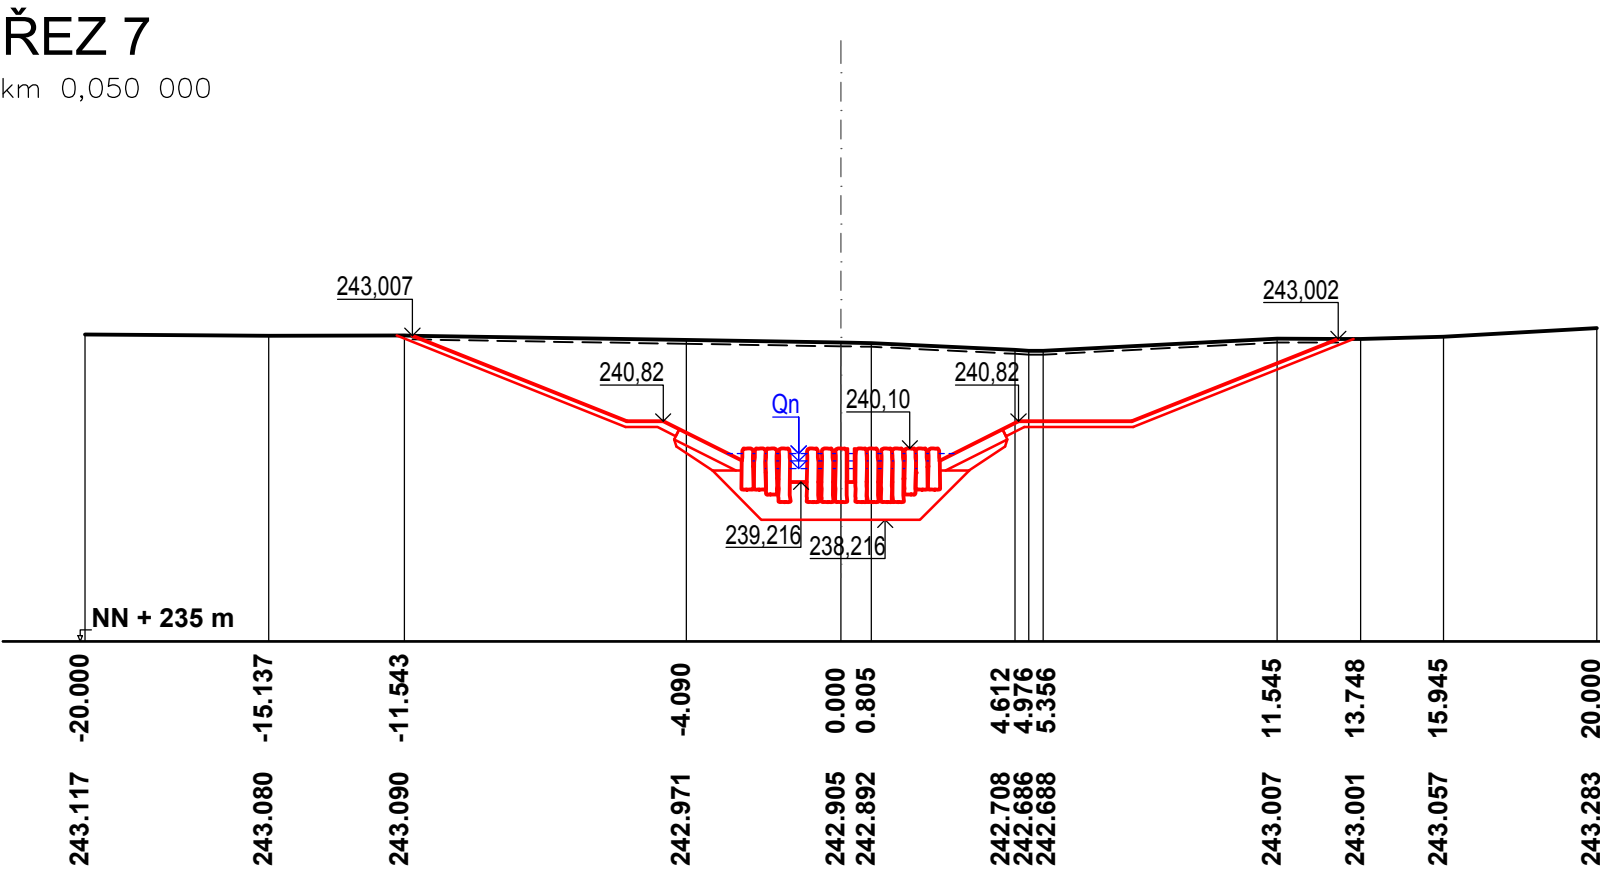
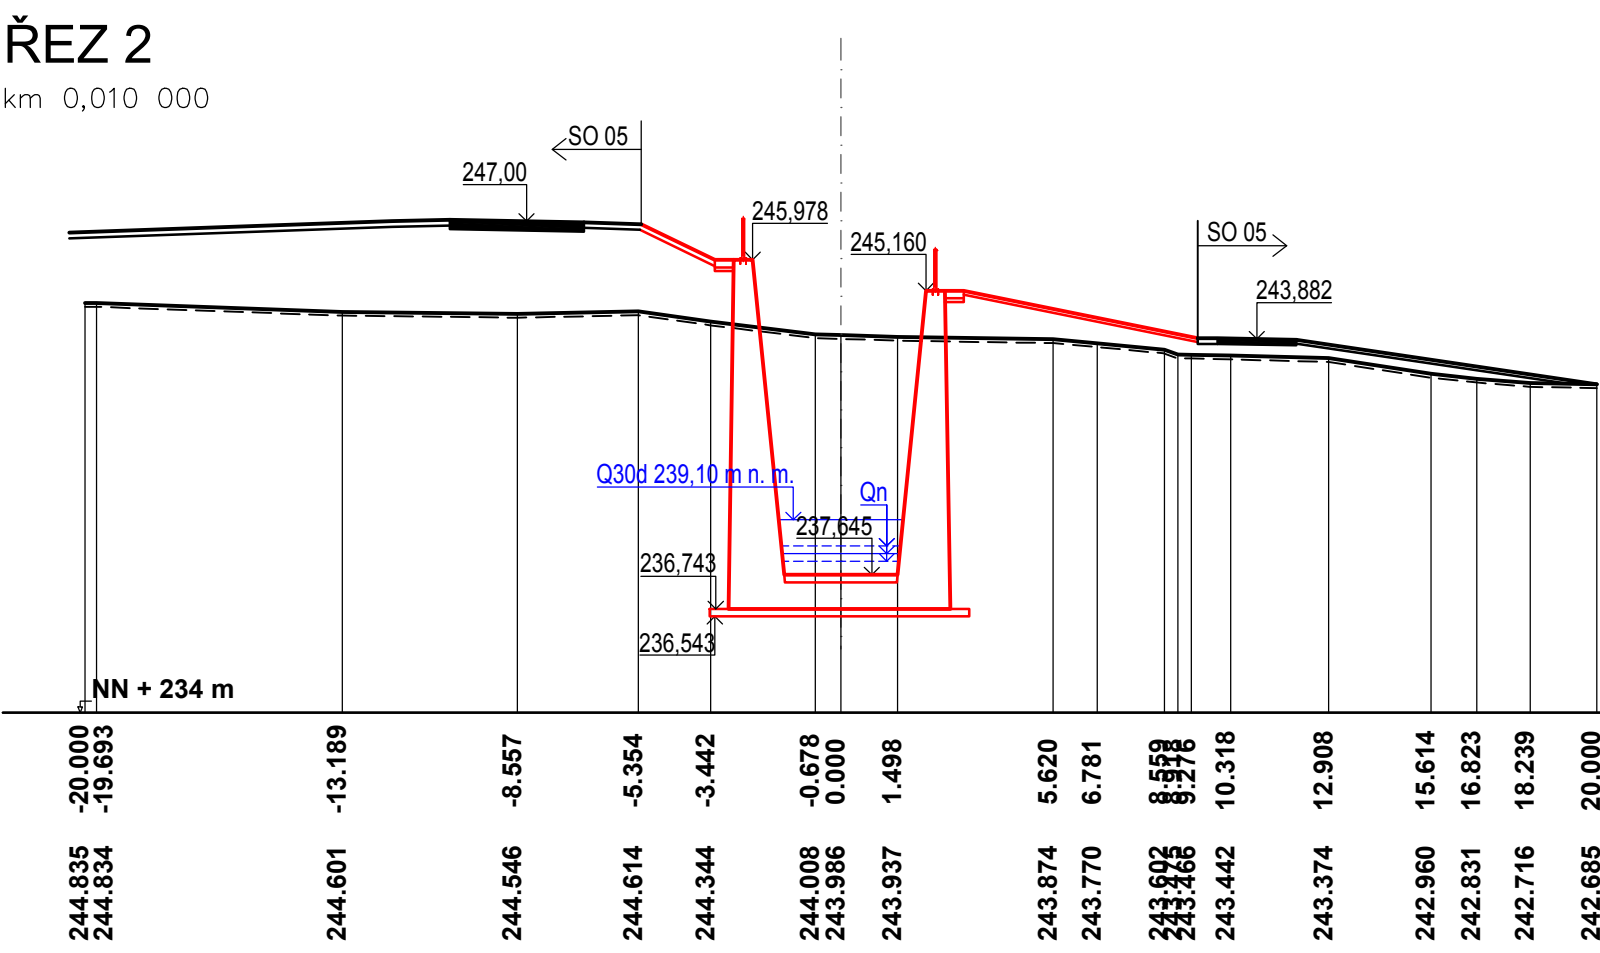
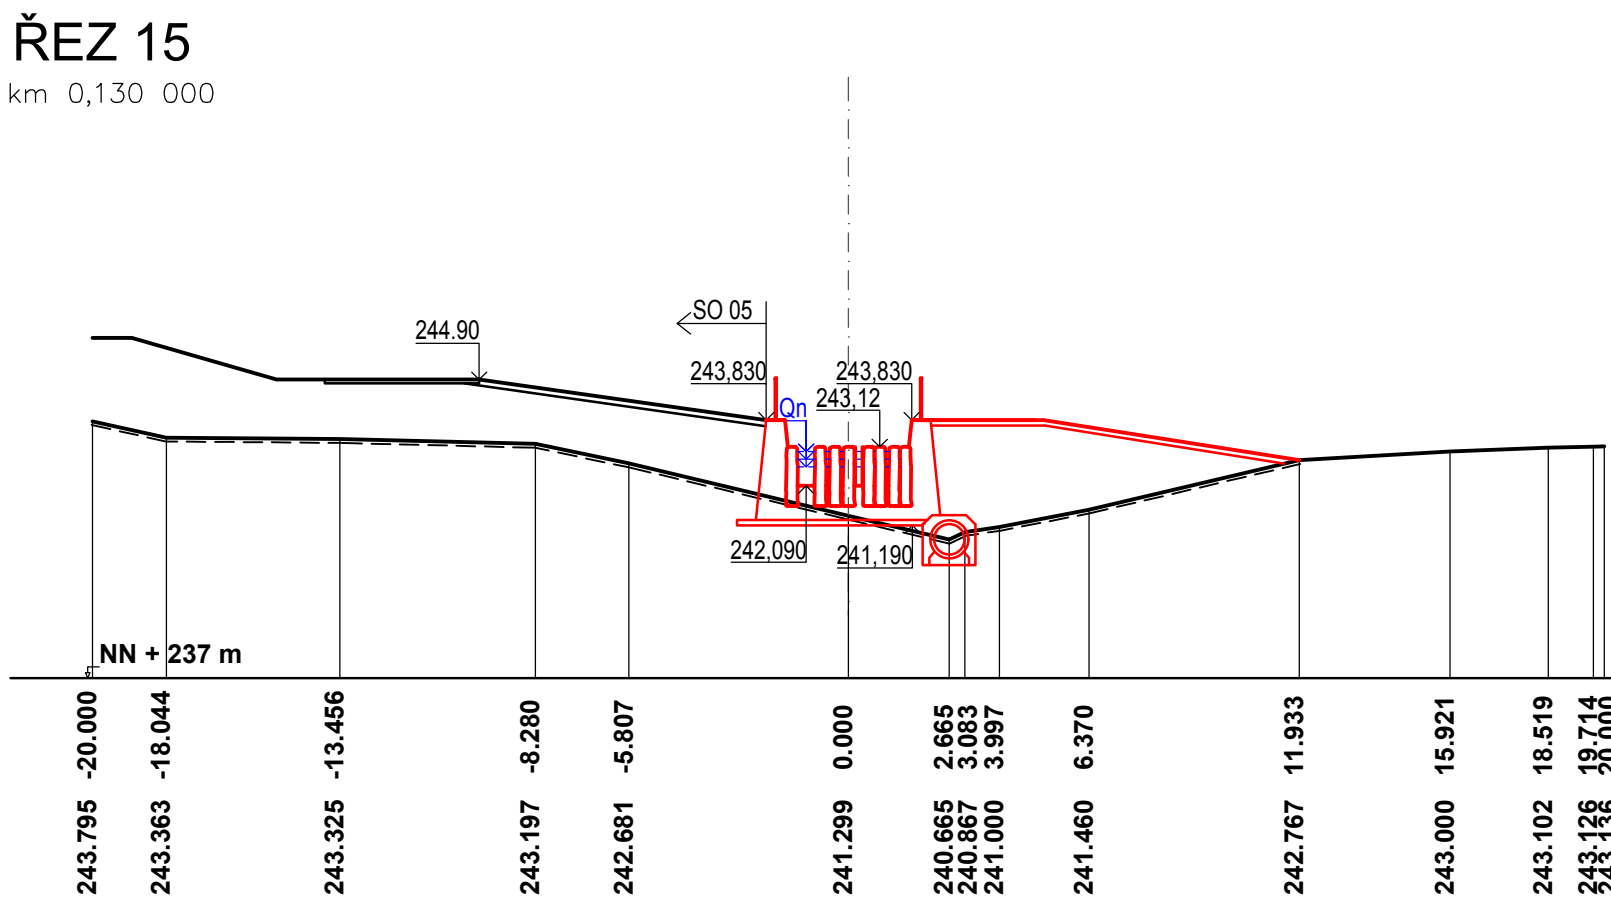


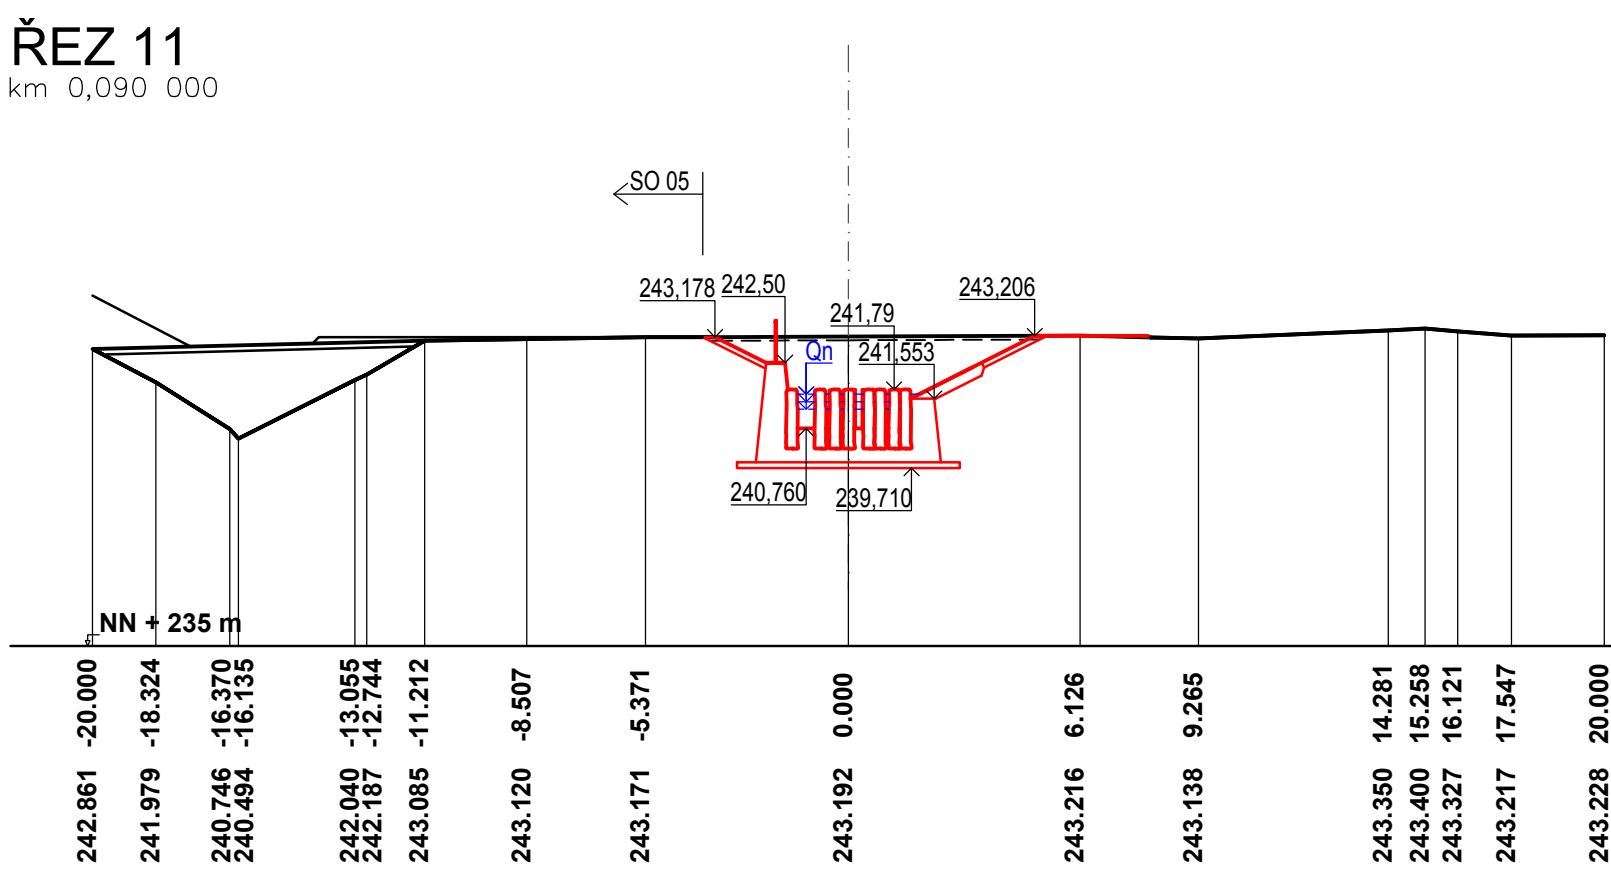

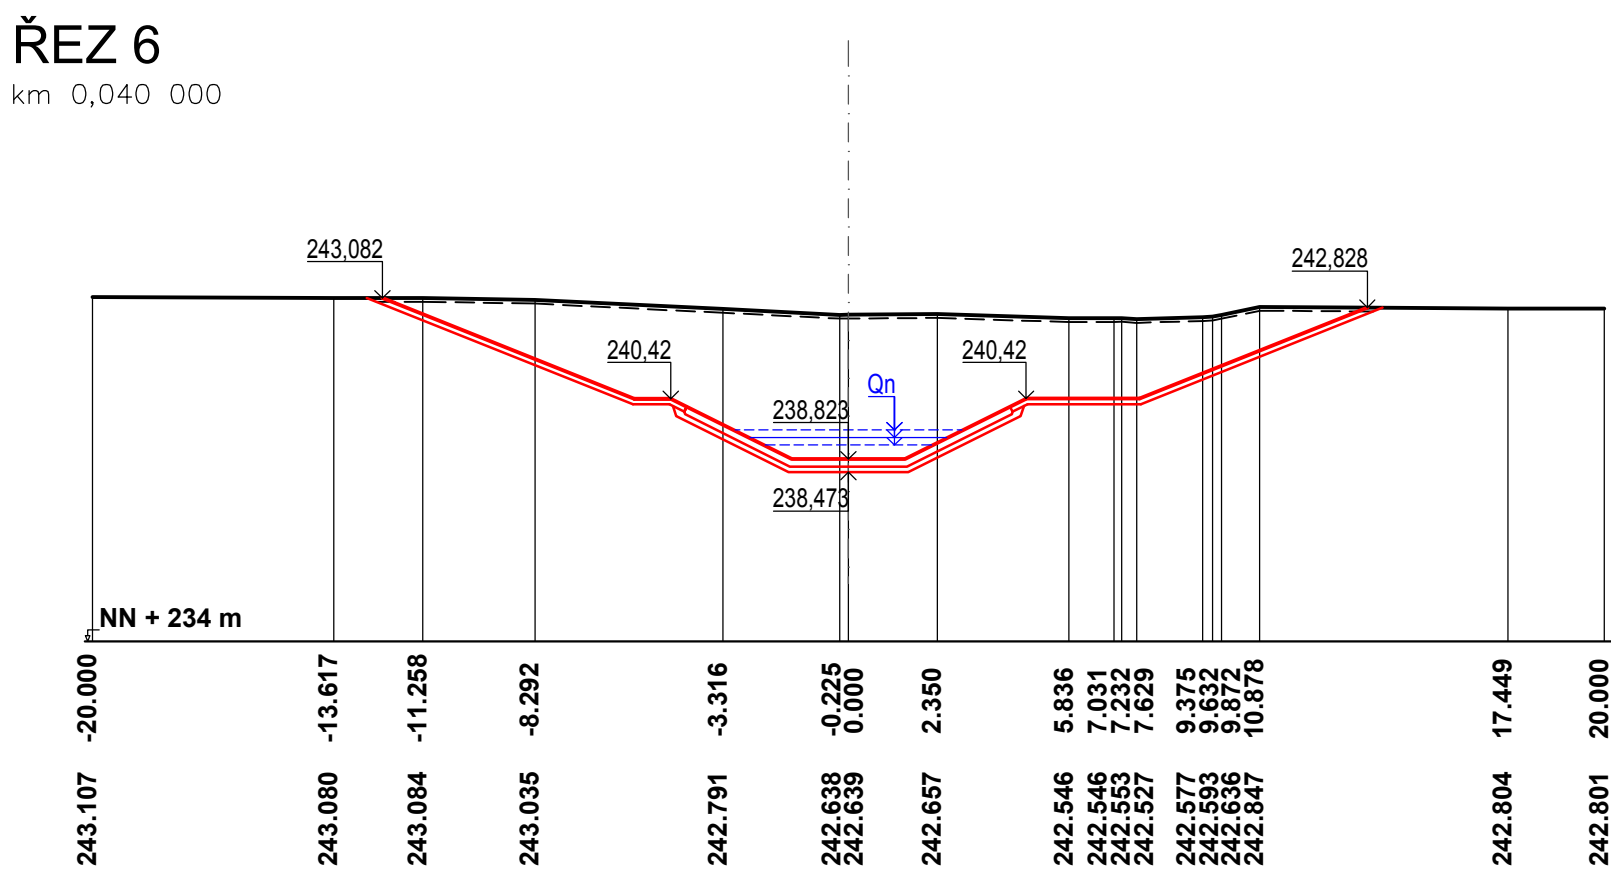

PŘÍČNÉ ŘEZY M 1:200

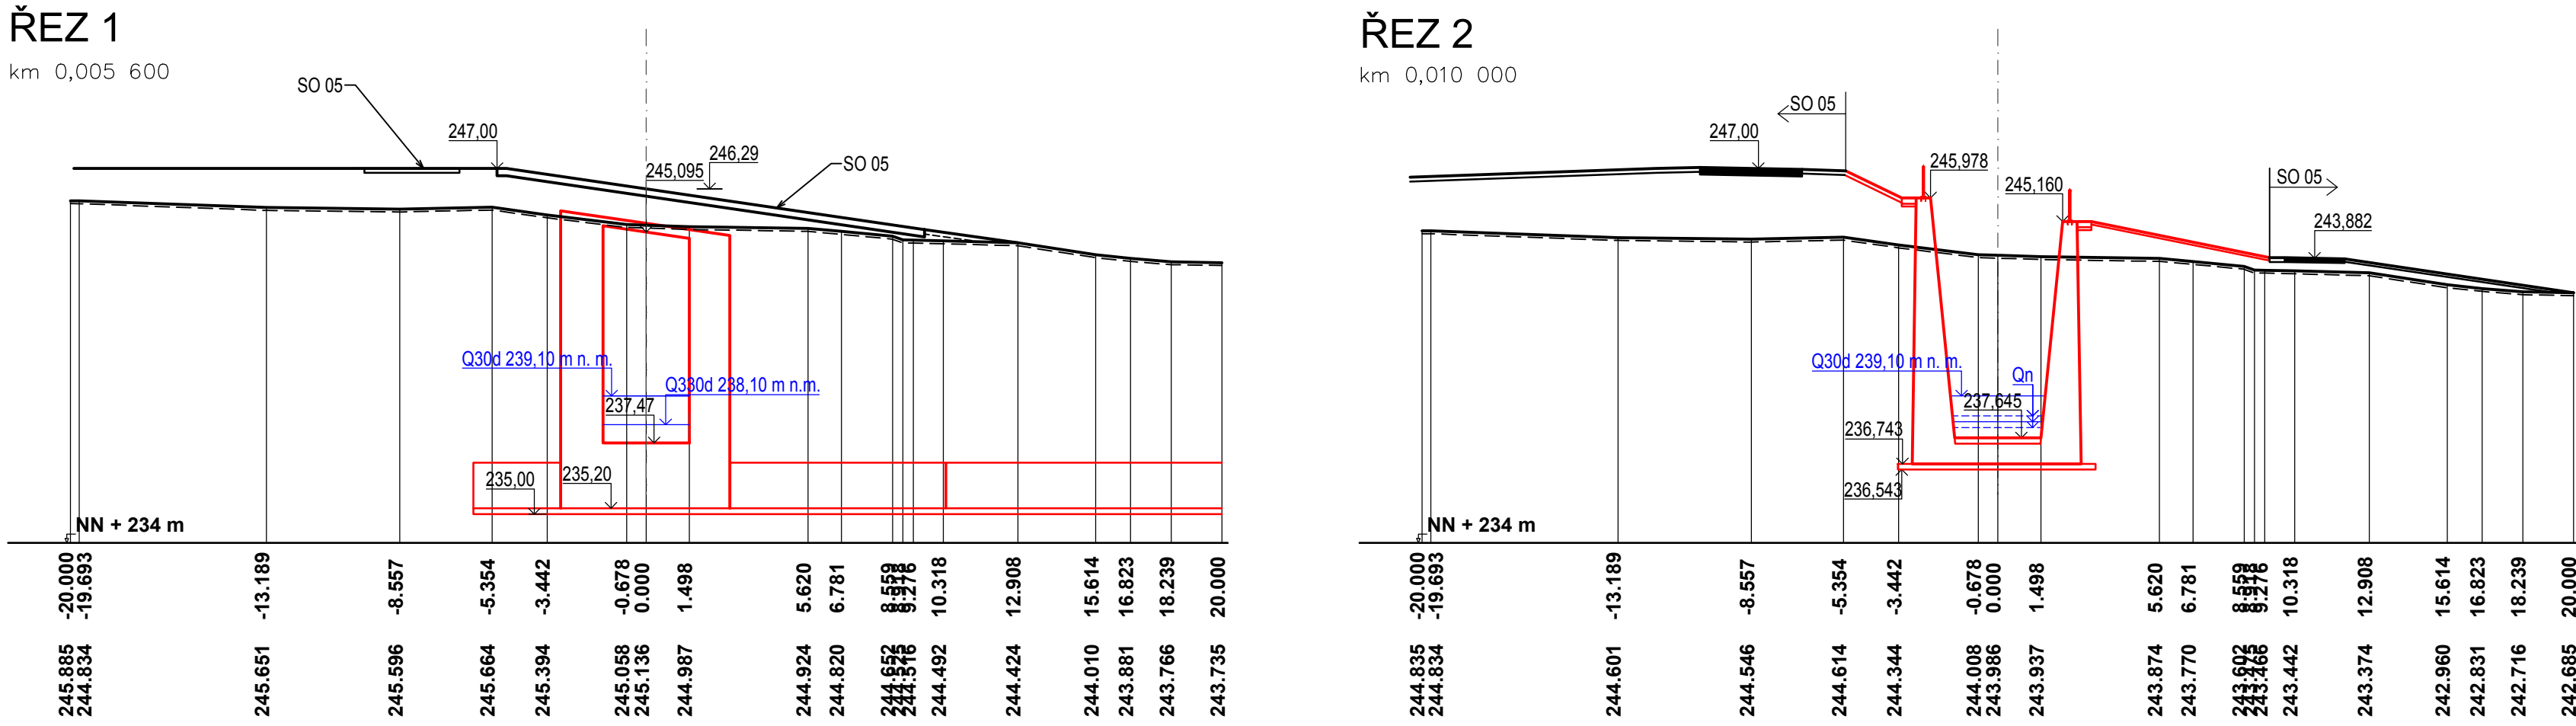

SOUŘADNICOVÝ SYSTÉM: S-JTSK		VÝŠKOVÝ SYSTÉM: Bpv	
		POVODÍ MORAVY, s. p. Dřevařská 11, 601 75, Brno ZÁVOD HORNÍ MORAVA U Dětského domova 263, 772 11, Olomouc	
ZHOTOVITEL 		SDRUŽENÍ DPB + VALBEK DOPRAVOPROJEKT BRNO a.s. Kounicova 271/13, 602 00 BRNO Děčínská 171/21, 400 03 Ústí n. L.	
AUTORIZACE: 			

D.6

DSP 2016		AUTORIZACE:	
ŘEDITEL ATELIERU	ING. VLADIMÍR NAVRÁTIL		
HLAVNÍ INŽENÝR PROJEKTU	ING. PETR HUSÁK		
ZODPOVĚDNÝ PROJEKTANT	ING. ŠÁRKA NOVOTNÁ		
VYPRACOVAL	ING. ŠÁRKA NOVOTNÁ		
KONTROLOVAL	ING. JAROMÍR DRAŠAR	Děčínská 171/21, 400 03 Ústí n. L.	
NÁZEV AKCE		DATUM	07/2016
BEČVA, HRANICE - PPO MĚSTA BEČVA, JEZ HRANICE - ZKAPACITNĚNÍ JEZU A RYBÍ PŘECHOD		FORMÁT	12 x A4
		MĚŘÍTKO	1:200
		Č. ZAKÁZKY	14-041-A1-DSP
NÁZEV ČÁSTI		ÚČEL	DSP
PŘÍČNÉ ŘEZY		Č. SOUPRAVY	Č. PŘÍLOHY
			D.6.5