PODÉLNÝ ŘEZ PŘÍSTUPOVÝM CHODNÍKEM

M 1:100

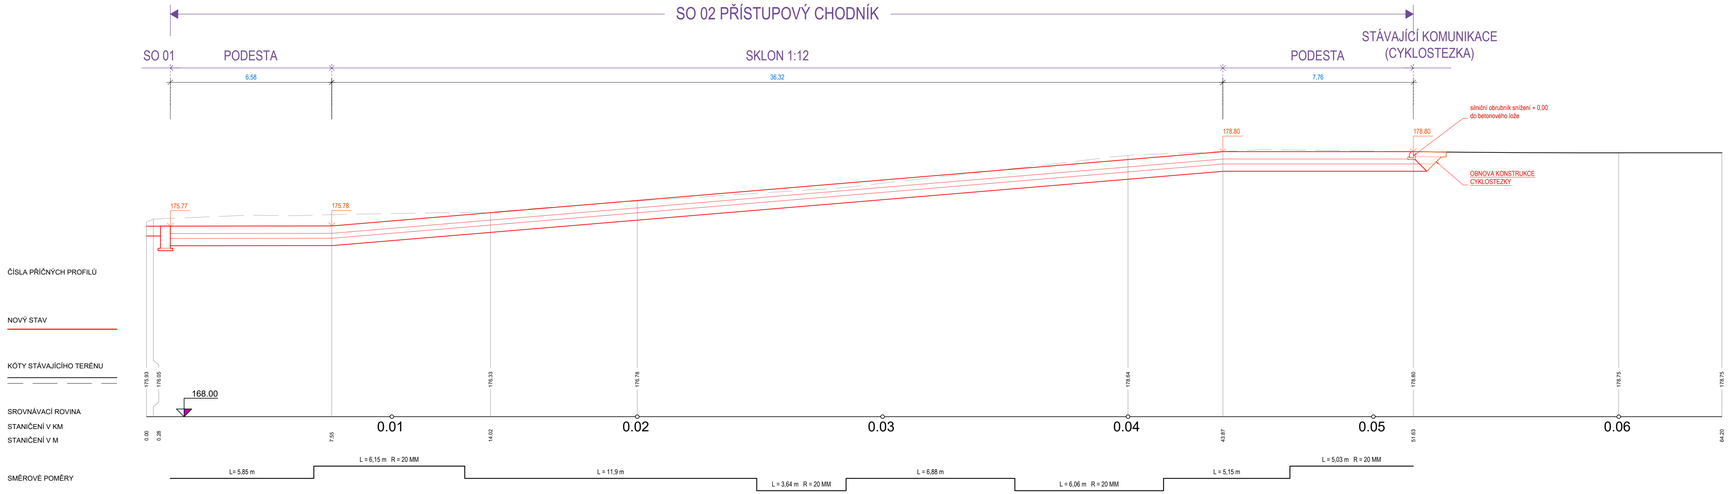

PŘÍSTAVIŠTĚ KUNOVSKÝ LES

PODÉLNÝ ŘEZ PŘÍSTUPOVÝM CHODNÍKEM

zpracováno pro:
ŘEDITELSTVÍ VODNÍCH CEST ČR

KÓTOVÁNO V M

VYPRACOVAL	ZODP. PROJEKTANT	VED. PROJEKTANT
Ing. Petr Horák	Ing. Marek Krčma	Ing. Ivo Pospíšil

vhatelier spol. s r.o.
Lidická 960/81, 602 00 Brno
tel.: 541 640 091, fax: 541 640 090, info@vhatelier.cz
DIČ: CZ49437067

KRAJ	Zlínský	MÍSTO	Staré Město u Uherského Hradiště
INVESTOR	Česká republika - Ředitelství vodních cest ČR		
AKCE	PŘÍSTAVIŠTĚ KUNOVSKÝ LES		
STAVEBNÍ OBJEKT	SO 02 PŘÍSTUPOVÝ CHODNÍK		
OBSAH	PODÉLNÝ ŘEZ PŘÍSTUPOVÝM CHODNÍKEM		

ZAK.ČÍSLO	21/14
DATUM	3/2018
STUPEŇ	DÚR
MĚŘÍTKO	1:100
PŘÍLOHA č.	PARÉ č.
D.1.2.1.1	