


ÚZEMÍ	k.ú. Staré Město	
POVRCH ÚZEMÍ	berna	
VZDÁLENOST SOND	14,00 m	28,00 m
		30,00 m

GEOLOGICKÝ ŘEZ JV-1 – JV-3

MĚŘÍTKO 1:200 / 1:100

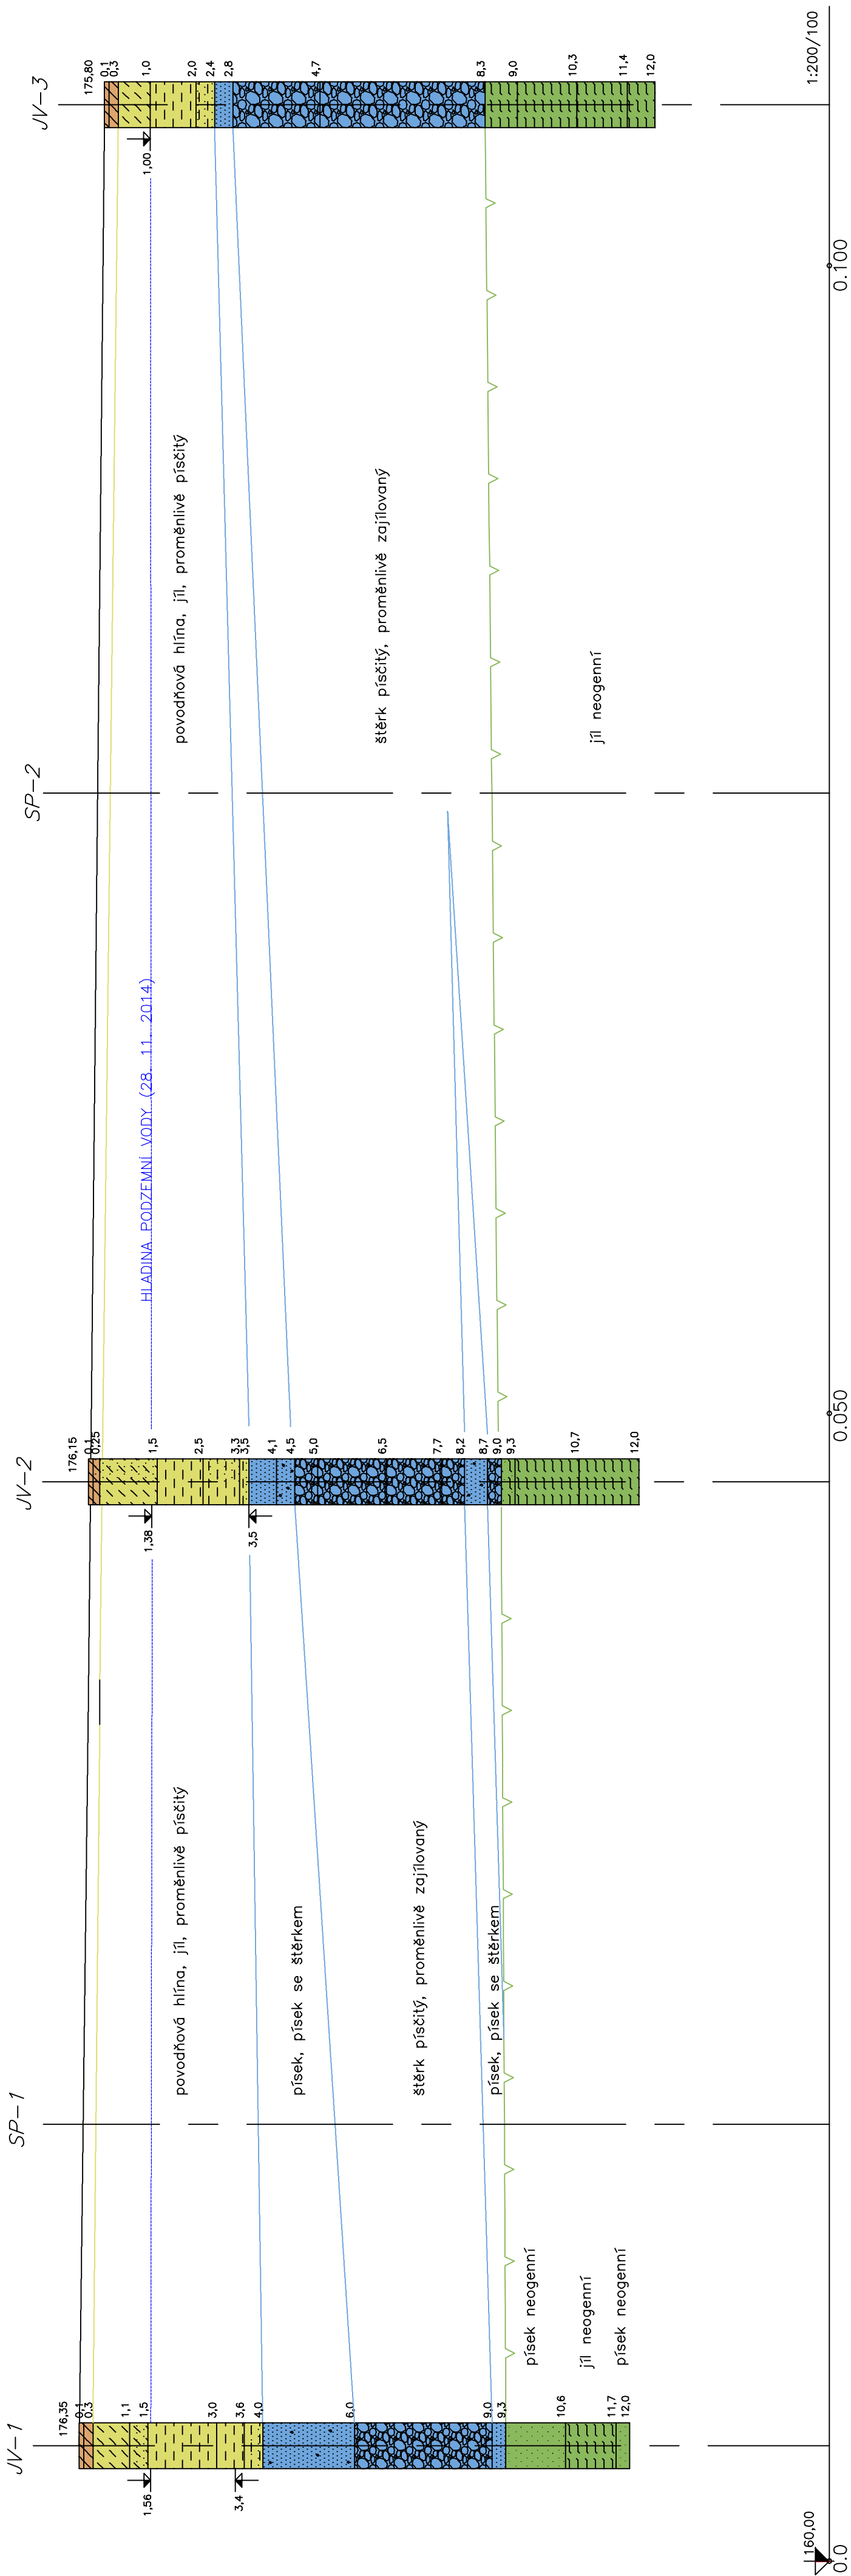

STANIČENÍ [km],[m]

Řezy, Environment s.r.o. Bátavská 834/556, 602 00 Brno Tel: +420 541 554 111 Fax: +420 541 211 205 E-mail: info@poyry.com http://www.poyry.cz	Projekt: Hlavní inženýrský projekt Zodpovědný projektant: P.G. LUBOŠ SOUČEK Výkonová část: P.G. LUBOŠ SOUČEK Datum: PROSINEC 2014 Alco	Projekt: Hlavní inženýrský projekt Zodpovědný projektant: RNDr. PETR MORIC Výkonová část: RNDr. PETR MORIC Datum: Sledová dokumentace IGP 14309_KUNOVSKÝ_LES
--	--	---

**PŘÍSTAVIŠTĚ
KUNOVSKÝ LES**

PODROBNÝ INŽENÝRSKOGEOLOGICKÝ PRŮZKUM

GEOLOGICKÝ ŘEZ

Objednatel: ČK-Řešelsví vodních cest ČR
Měřítko: 1 : 200/100
Průřez: 2.