


# Situace výsadeb - opatření "A"

na podkladě DKM

měř.1:500

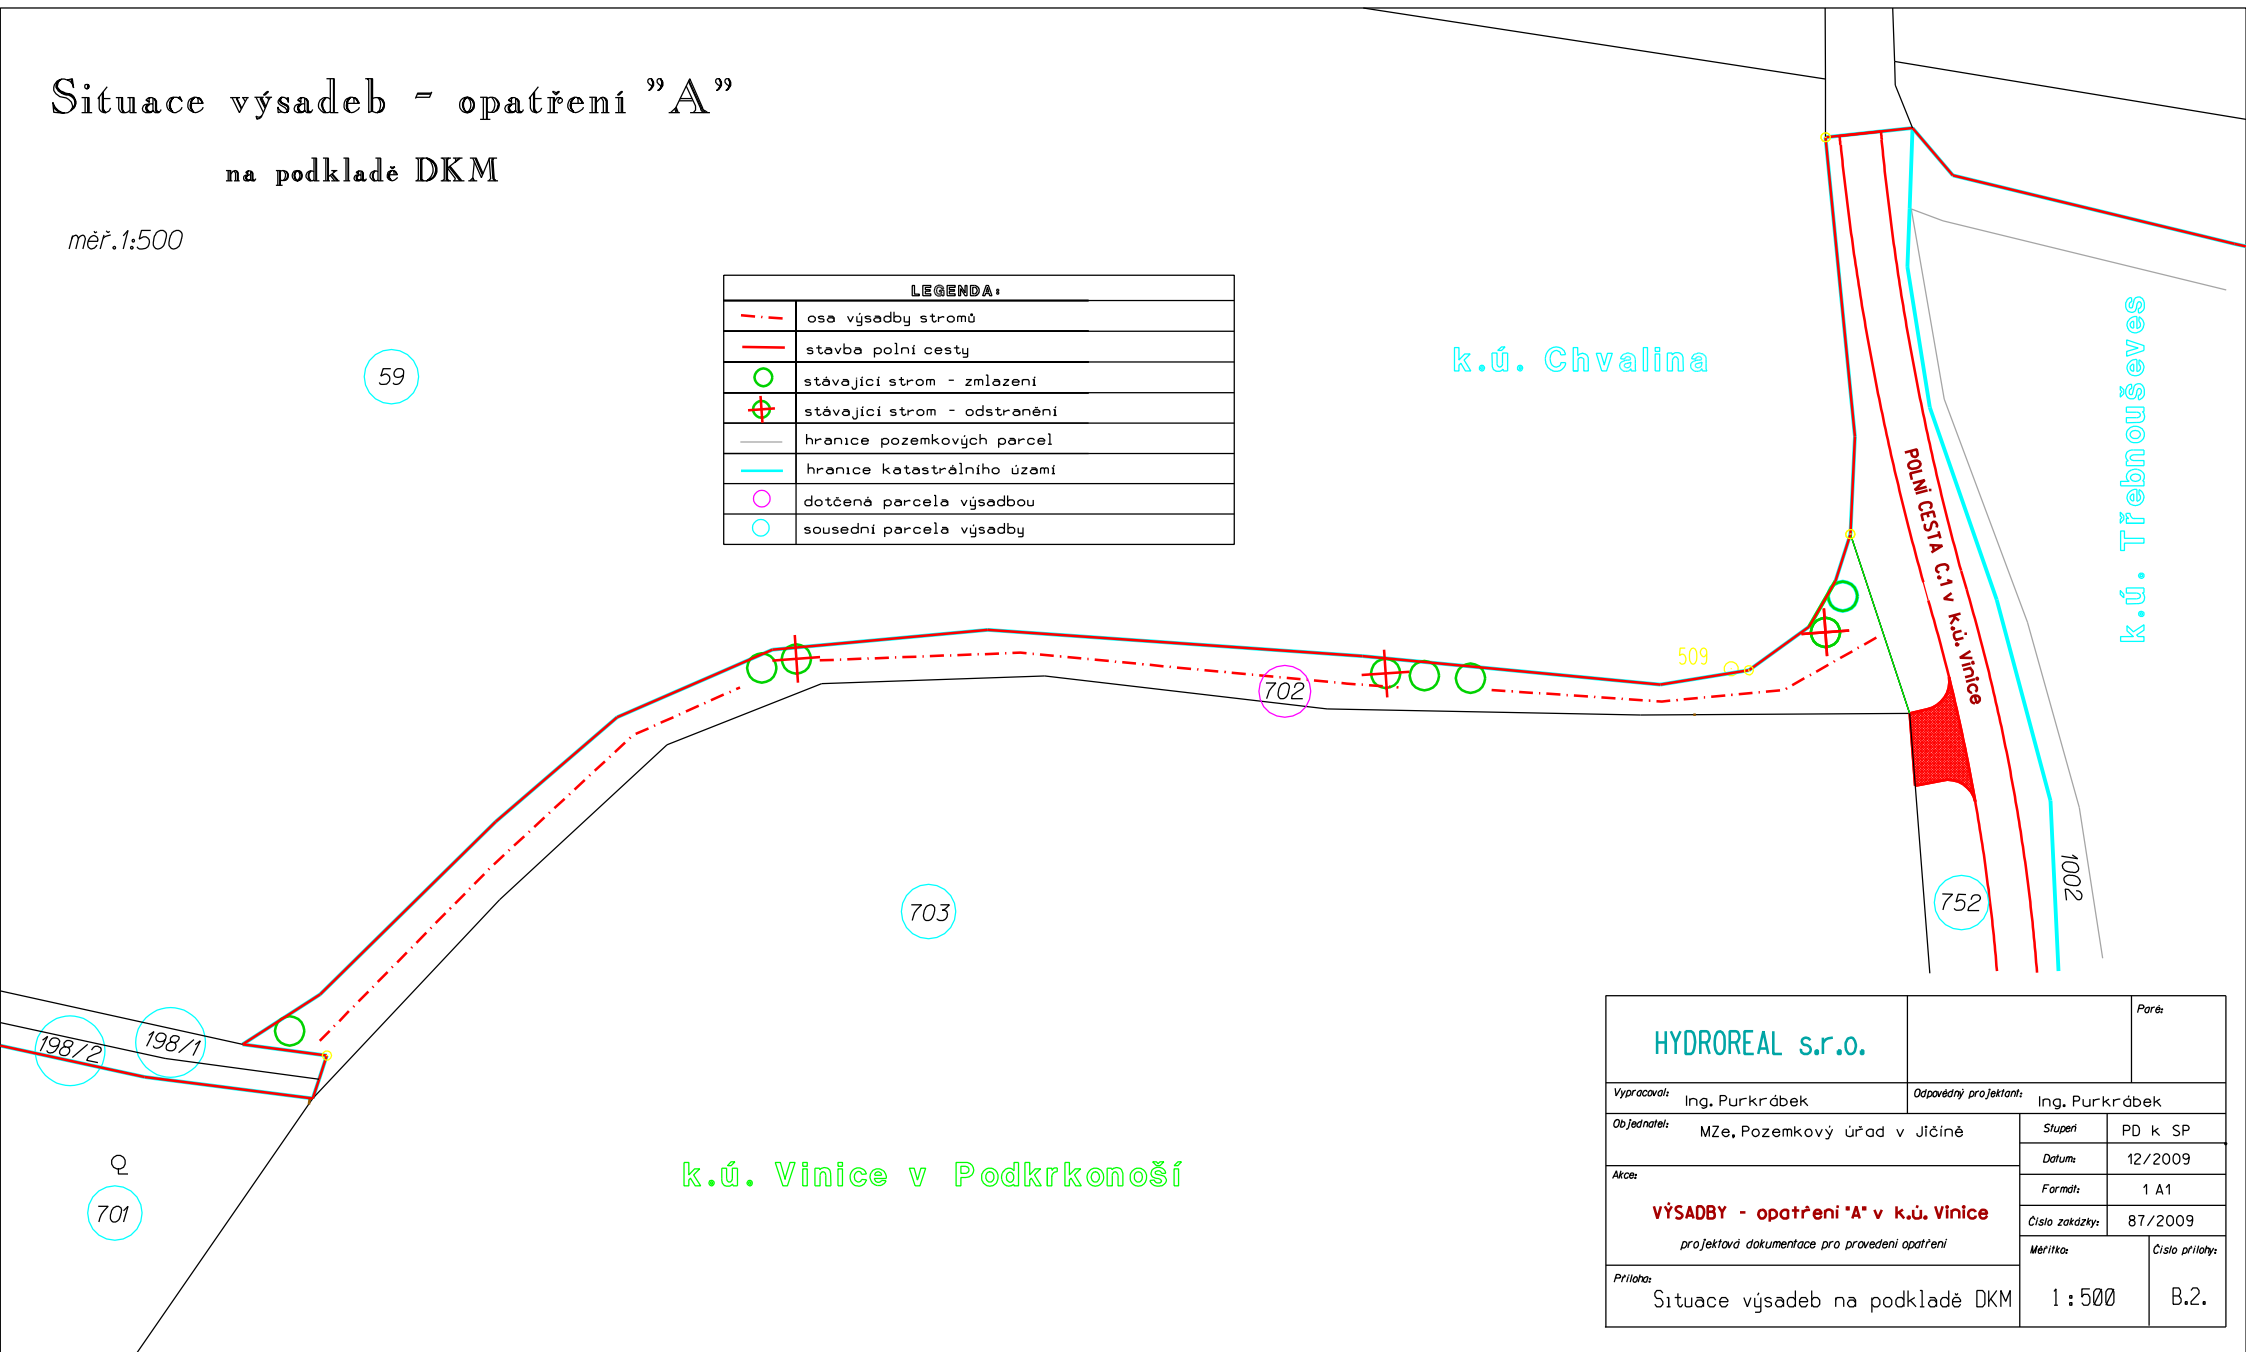

HYDROREAL s.r.o.		Poré:	
Vypracoval: Ing. Purkrábek		Odpovědný projektant: Ing. Purkrábek	
Objednatel: MZe, Pozemkový úřad v Jičíně		Stupeň	PD k SP
Altka: <b>VÝSADBY - opatření "A" v k.ú. Vinice</b> projektová dokumentace pro provedení opatření		Datum:	12/2009
		Formát:	1 A1
		Číslo zakázky:	87/2009
Příloha: Situace výsadeb na podkladě DKM		Měřítko:	Číslo přílohy:
		1:500	B.2.