



ŘEZ 29 km 3,401 1:200

DRUH PRÁCE	OZNAČ.	MNOŽ./bm
Odstranění drnu	Od	8,50m
Odkopávka	Odk	0,67m2
Uprava pláně zřezvu	Úpz	4,90m
Uprava pláně násypu	Úpn	1,10m
Násyp zhutněný	Nz	0,36m2
Zemní krajnice	Zk	0,52m2
Svahování násypu	Sn	4,60m

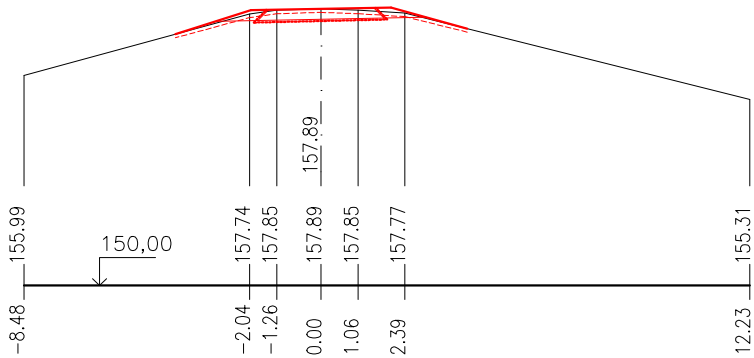


ŘEZ 30 km 3,501 1:200

DRUH PRÁCE	OZNAČ.	MNOŽ./bm
Odstranění drnu	Od	6,90m
Odkopávka	Odk	0,64m2
Uprava pláně zřezvu	Úpz	5,00m
Uprava pláně násypu	Úpn	1,10m
Násyp zhutněný	Nz	0,17m2
Zemní krajnice	Zk	0,51m2
Svahování násypu	Sn	3,00m

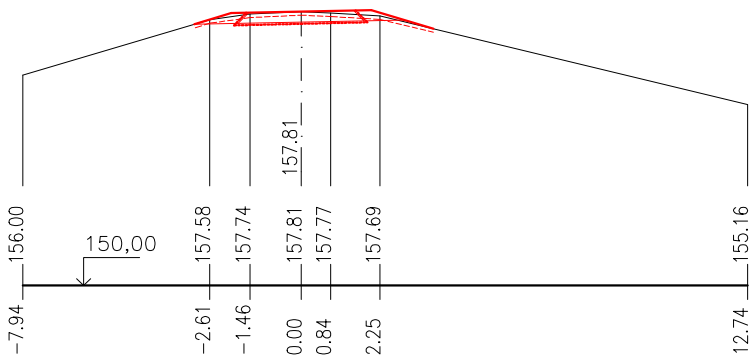



ŘEZ 31 km 3,605 1:200

DRUH PRÁCE	OZNAČ.	MNOŽ./bm
Odstranění drnu	Od	9,20m
Odkopávka	Odk	0,47m2
Uprava pláně zřezvu	Úpz	4,80m
Uprava pláně násypu	Úpn	1,40m
Násyp zhutněný	Nz	0,44m2
Zemní krajnice	Zk	0,54m2
Svahování násypu	Sn	5,30m

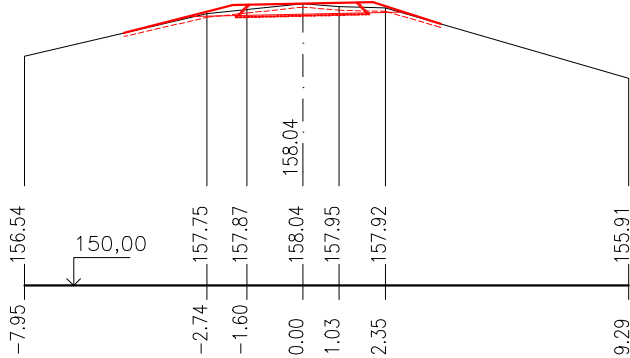

VÝŠKOVÝ SYSTÉM BPV, SOUŘADNICOVÝ SYSTÉM JTSK

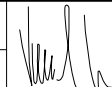Zodpovědný pracovník	Vypracoval		 AQUA CENTRUM Břeclav s.r.o. Kapusty 27, 690 06 Břeclav IČO 60710063, DIČ CZ60710063 tel.: 519 333 689, email: aqc@wo.cz	
Ing. Milan Bartolšic	Ing. Jan Varadínek			
Investor: Povodí Moravy, s.p., Dřevařská 11, 60175 Brno			Formát	
Akce: OPRAVA VČETNĚ ZPEVNĚNÍ KORUNY PB HRÁZE MORAVY V LINII CYKLOTRASY Ř.KM 79,500-87,000 (LANŽHOT - TVRDONICE) (DOKUMENTACE PRO PROVÁDĚNÍ STAVBY)			Datum	únor 2017
			Číslo stavby	
Příloha: S002 – Zpevnění koruny hráze zakalením od ř.km 79,500 po ř.km 83,200 PRACOVNÍ PŘÍČNÉ ŘEZY PP29-PP31			Měřítko 1:200	Číslo přílohy D.1.1.b.9