


VODOROVNÁ PŘEKLIŽKA
BŘÍZA TL. 21 mm

XT EPS tl. 100 mm

XT EPS tl. 100 mm

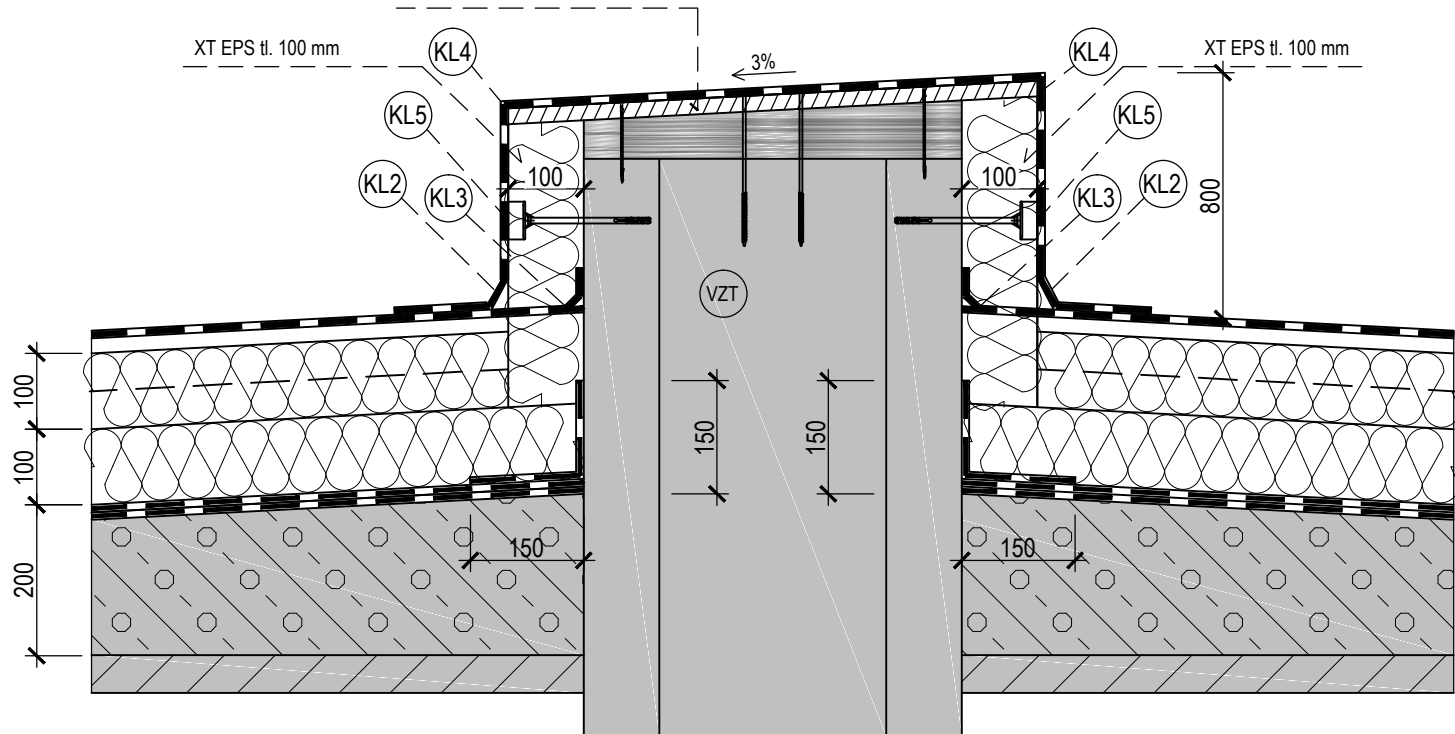

- KL2 Vnitřní koutová lišta VIPLANYL 50/80, R.Š. 130 mm - celkem cca 160,0 bm
- KL3 Vnitřní koutová lišta VIPLANYL 50/50, R.Š. 100 mm - celkem cca 40,0 bm
- KL4 Vnější rohová lišta VIPLANYL, R.Š. 100 mm - celkem cca 280,0 bm
- KL5 Kotevní pásek VIPLANYL R.Š. 50 mm - celkem 40,0 bm



Stávající konstrukce

DETAIL ZATEПЛЕНІ VZT ŠACHTY 1/10