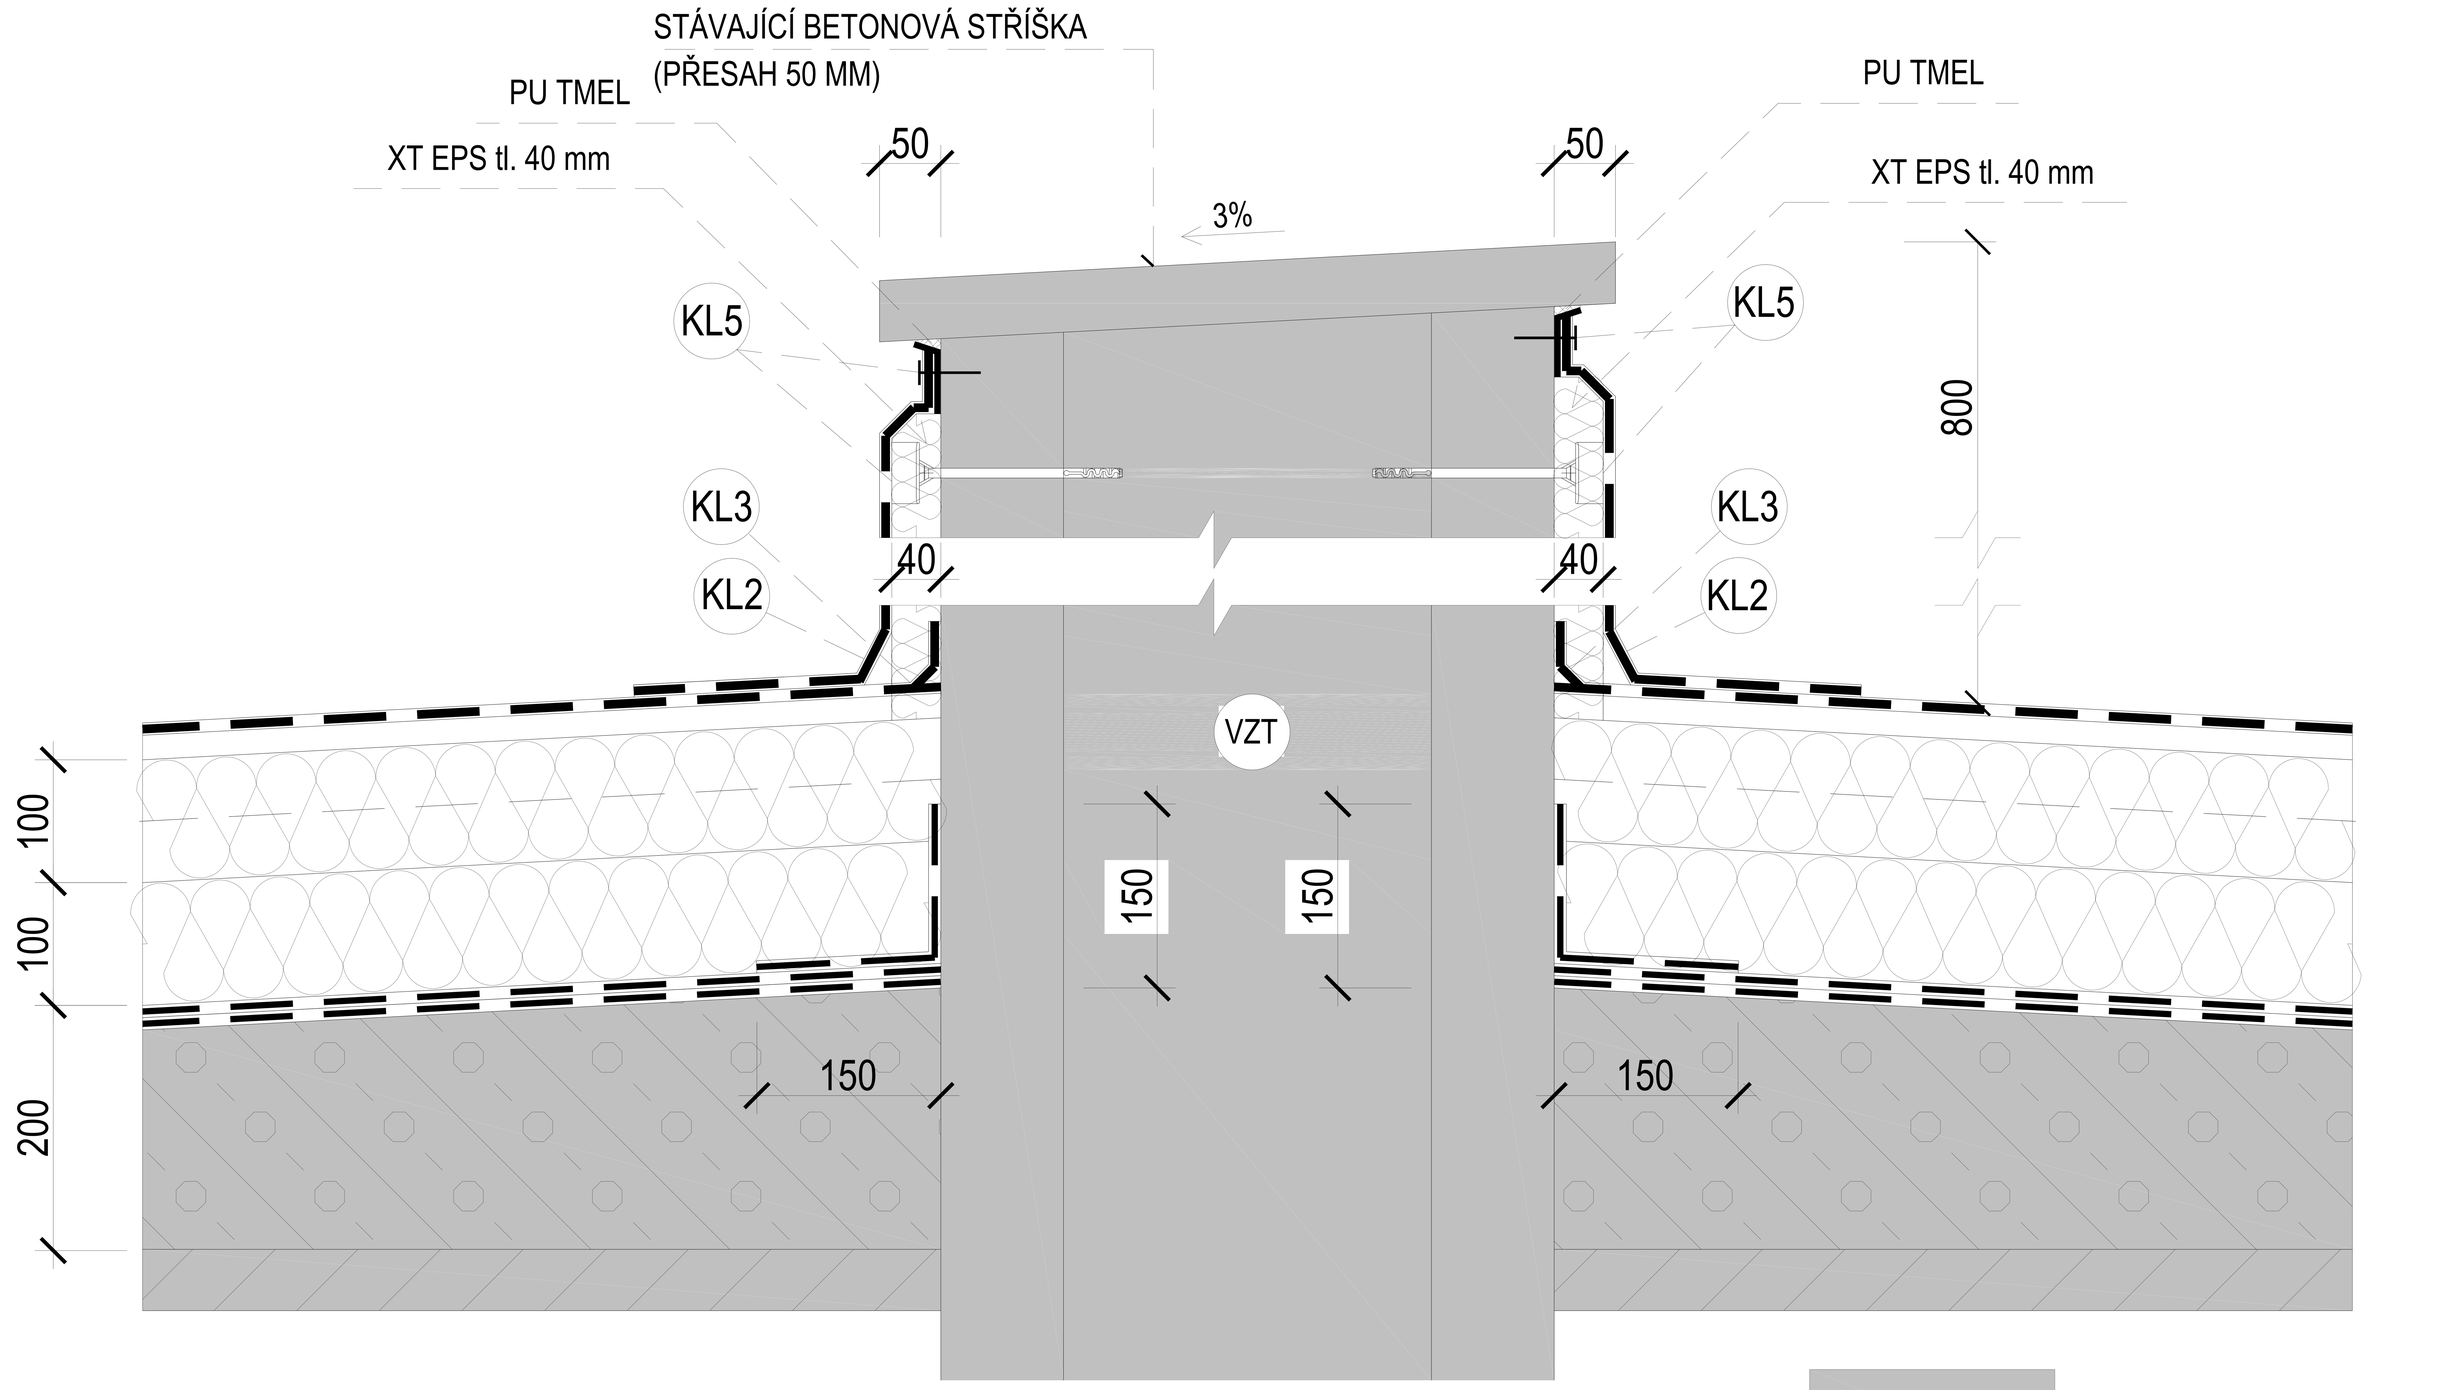

KL2 Vnitřní koutová lišta VIPLANYL 50/80, R.Š. 130 mm - celkem cca 160,0 bm

KL3 Vnitřní koutová lišta VIPLANYL 50/50, R.Š. 100 mm - celkem cca 40,0 bm

KL5 Kotevní pásek VIPLANYL R.Š. 50 mm - celkem 40,0 bm

Stávající konstrukce

DETAIL ZATEPLENÍ VZT ŠACHTY 1/10