



**PUDORYS**

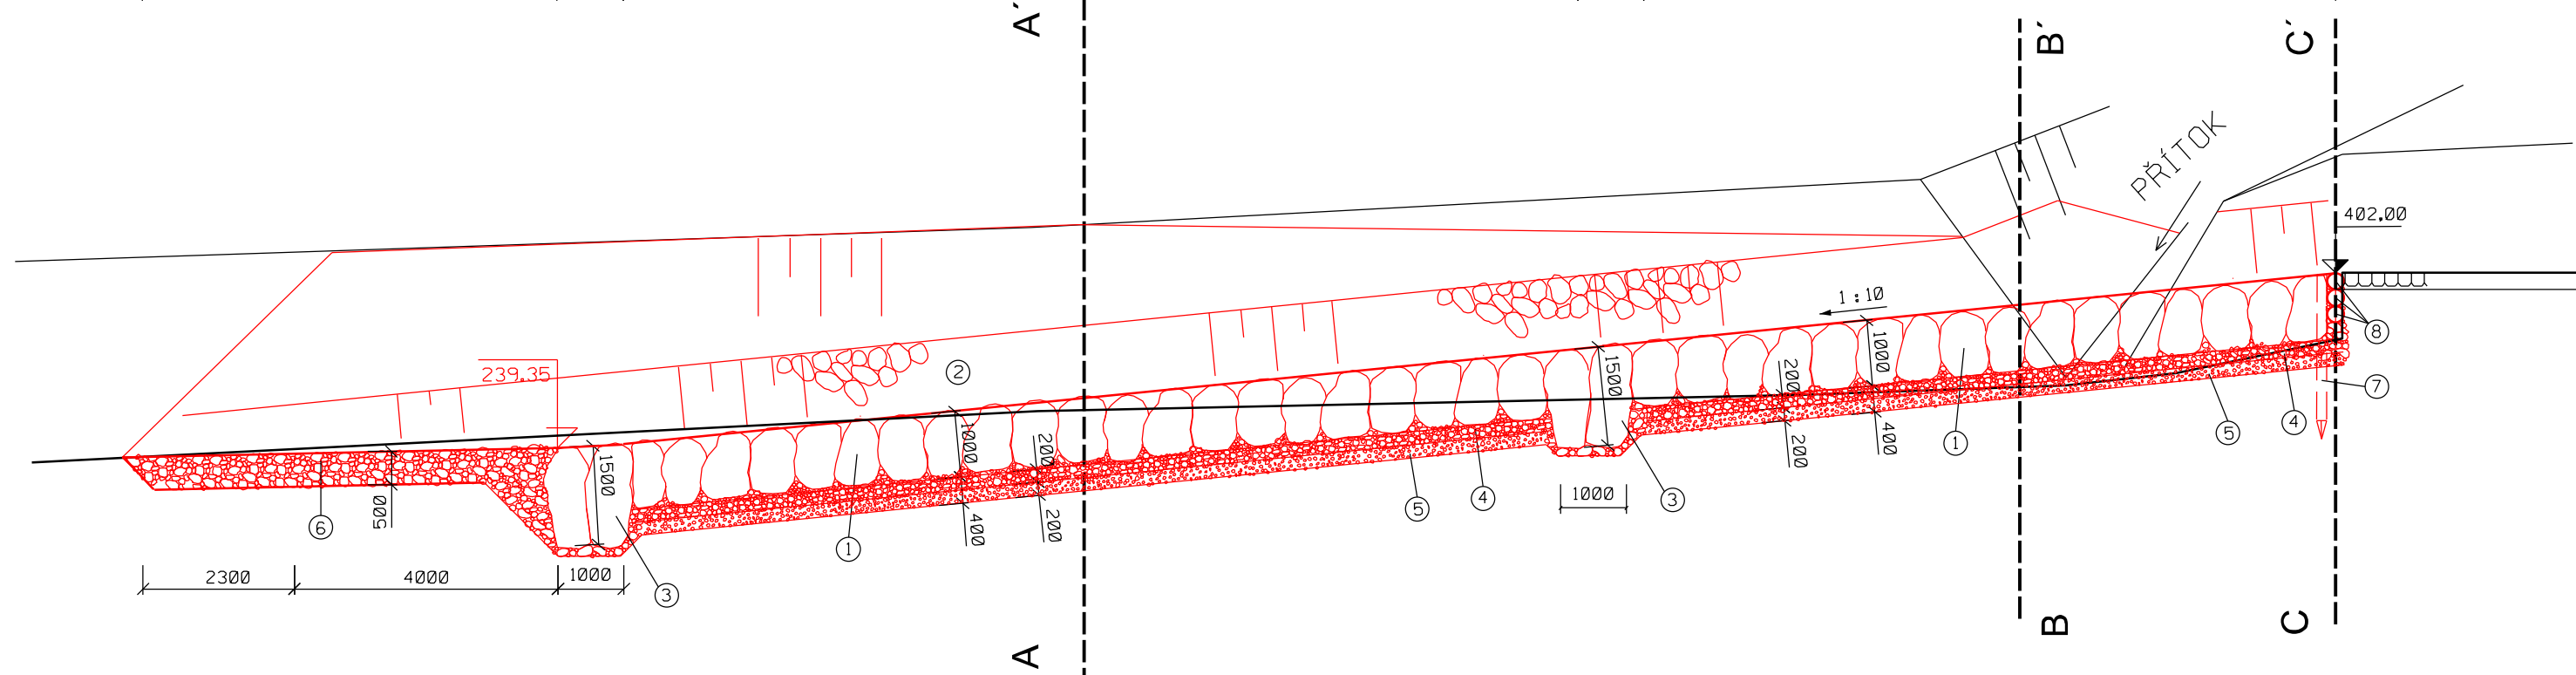

- 1 BALVANY ZDROŠNĚNÉ PLOCHY SKLIZU VÁHY DO 300 kg, UKLÁDÁNÍ KAMENŮ NA VÝŠKU, JEDNOTLIVÉ KAMENY MUSÍ BYT MEZI SEBOU NAVZÁJEM ZAKLÍNĚNÉ, MEZERY MEZI KAMENY BUDOU PROŠTRKOVÁVANY
- 2 KAMENNÁ ROVNANINA S VYKLÝNOVÁNÍM SPAR ÚLOMKY LOMOVÉHO KAMENE
- 3 KAMENNÁ ROVNANINA (KAMENY DO 500 kg, UKLÁDÁNÍ KAMENŮ NA VÝŠKU, JEDNOTLIVÉ KAMENY MUSÍ BYT MEZI SEBOU NAVZÁJEM ZAKLÍNĚNÉ, MEZERY MEZI KAMENY BUDOU VYKLÝNOVÁVANY ÚLOMKY KAMENE
- 4 ŠTERKODŘT FRAKCE 63 - 90, Lt, 200 mm
- 5 ŠTERKODŘT FRAKCE 32 - 63, Lt, 200 mm
- 6 ŽÁKOZ Z LOMOVÉHO KAMENE S UROVNÁNÍM LÍCE Z KAMENNÝ VÁHY 60 - 120 kg
- 7 DŘEVĚNÉ PILOTY Ø 15 cm, DL. 2,5 m - 2 ks
- 8 ZAČISŤOVAČI DŘEVĚNÝ PRAH - 3 x VÝŘEZOVÁ KULATINA Ø25 cm, dl. 7,8m
- 9 OHUMISOVÁNÍ 10 cm S OŠETŘÍ TRAVNÍ SMĚSKOU

Vypracoval	Zodpov. projektant	HL ing. projektu	Vedoucí střediska	 AGPDL s.r.o. Jmgova 153/12, 779 00 Olomouc Česká republika
Fraňová <i>Fraňová</i>	Ing. Šablik <i>Šablik</i>	Ing. Šablik <i>Šablik</i>	Ing. Vaculín F. <i>Vaculín</i>	
Místo stavby	k.ú. Petrovice u Skočedla	kraj	Olomoucký	Počet fórmátů 8 A4
Investor	Povodí Odry, státní podnik			Datum 10.2011
Akce - objekt	<b>Vojtovický potok PB5</b> (st. č. 5708) (Petrovický potok)			Stupeň DSP
				Zakázkové číslo 2339 / 040
				Archivní číslo 2339
Příloha	BALVANÝY SKLUZ km 2,745 - 2,775			Měřítko 1 : 100
				Číslo výkresu <b>F.7.1</b>