




Z/2 ZÁBRADLÍ (1X)

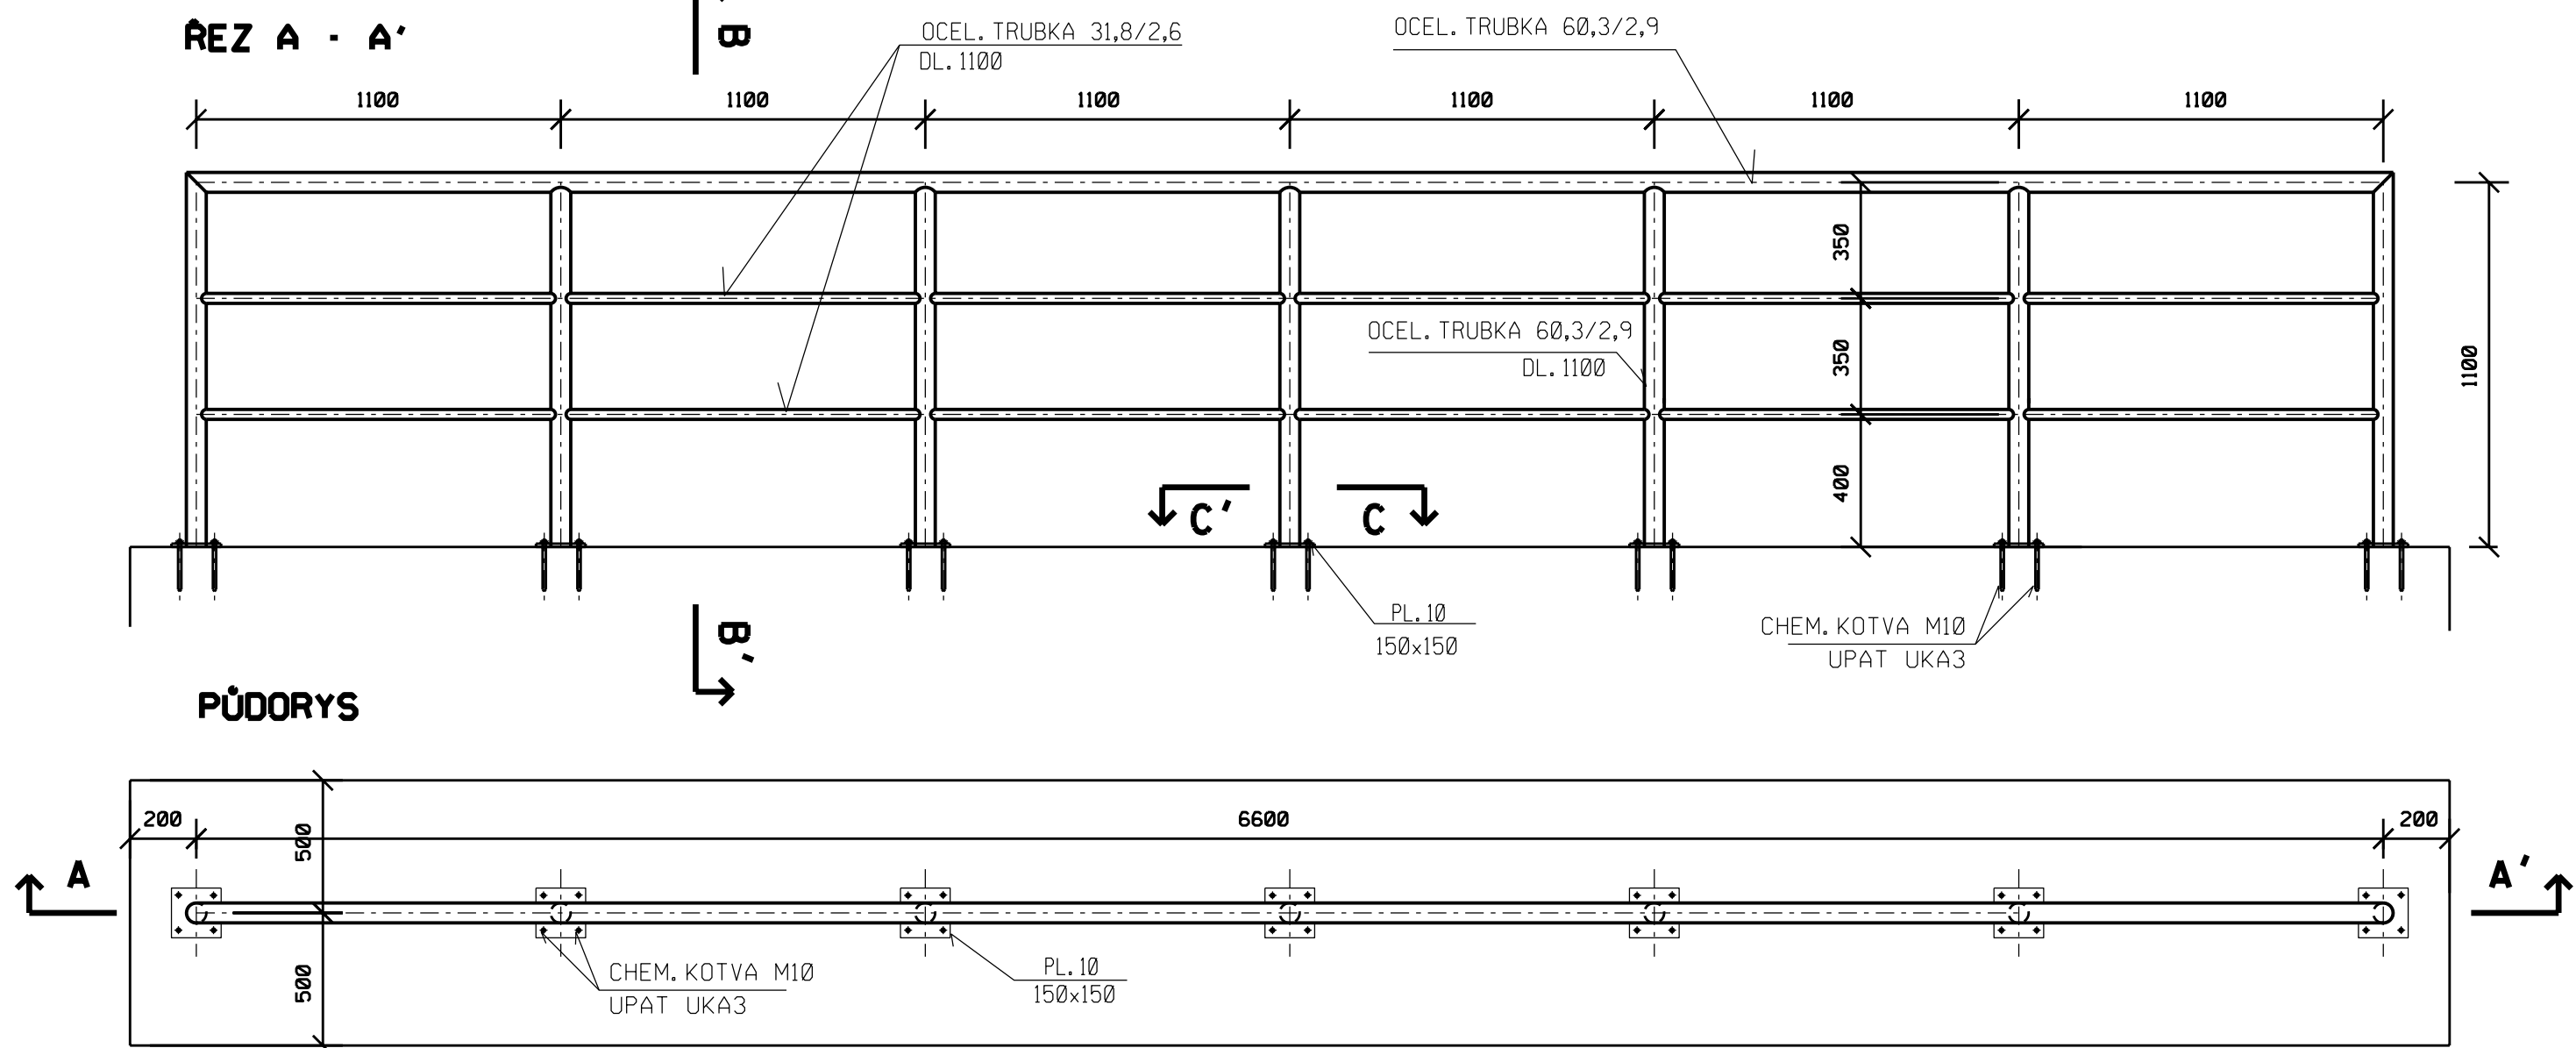


REZ B - B' REZ C - C'

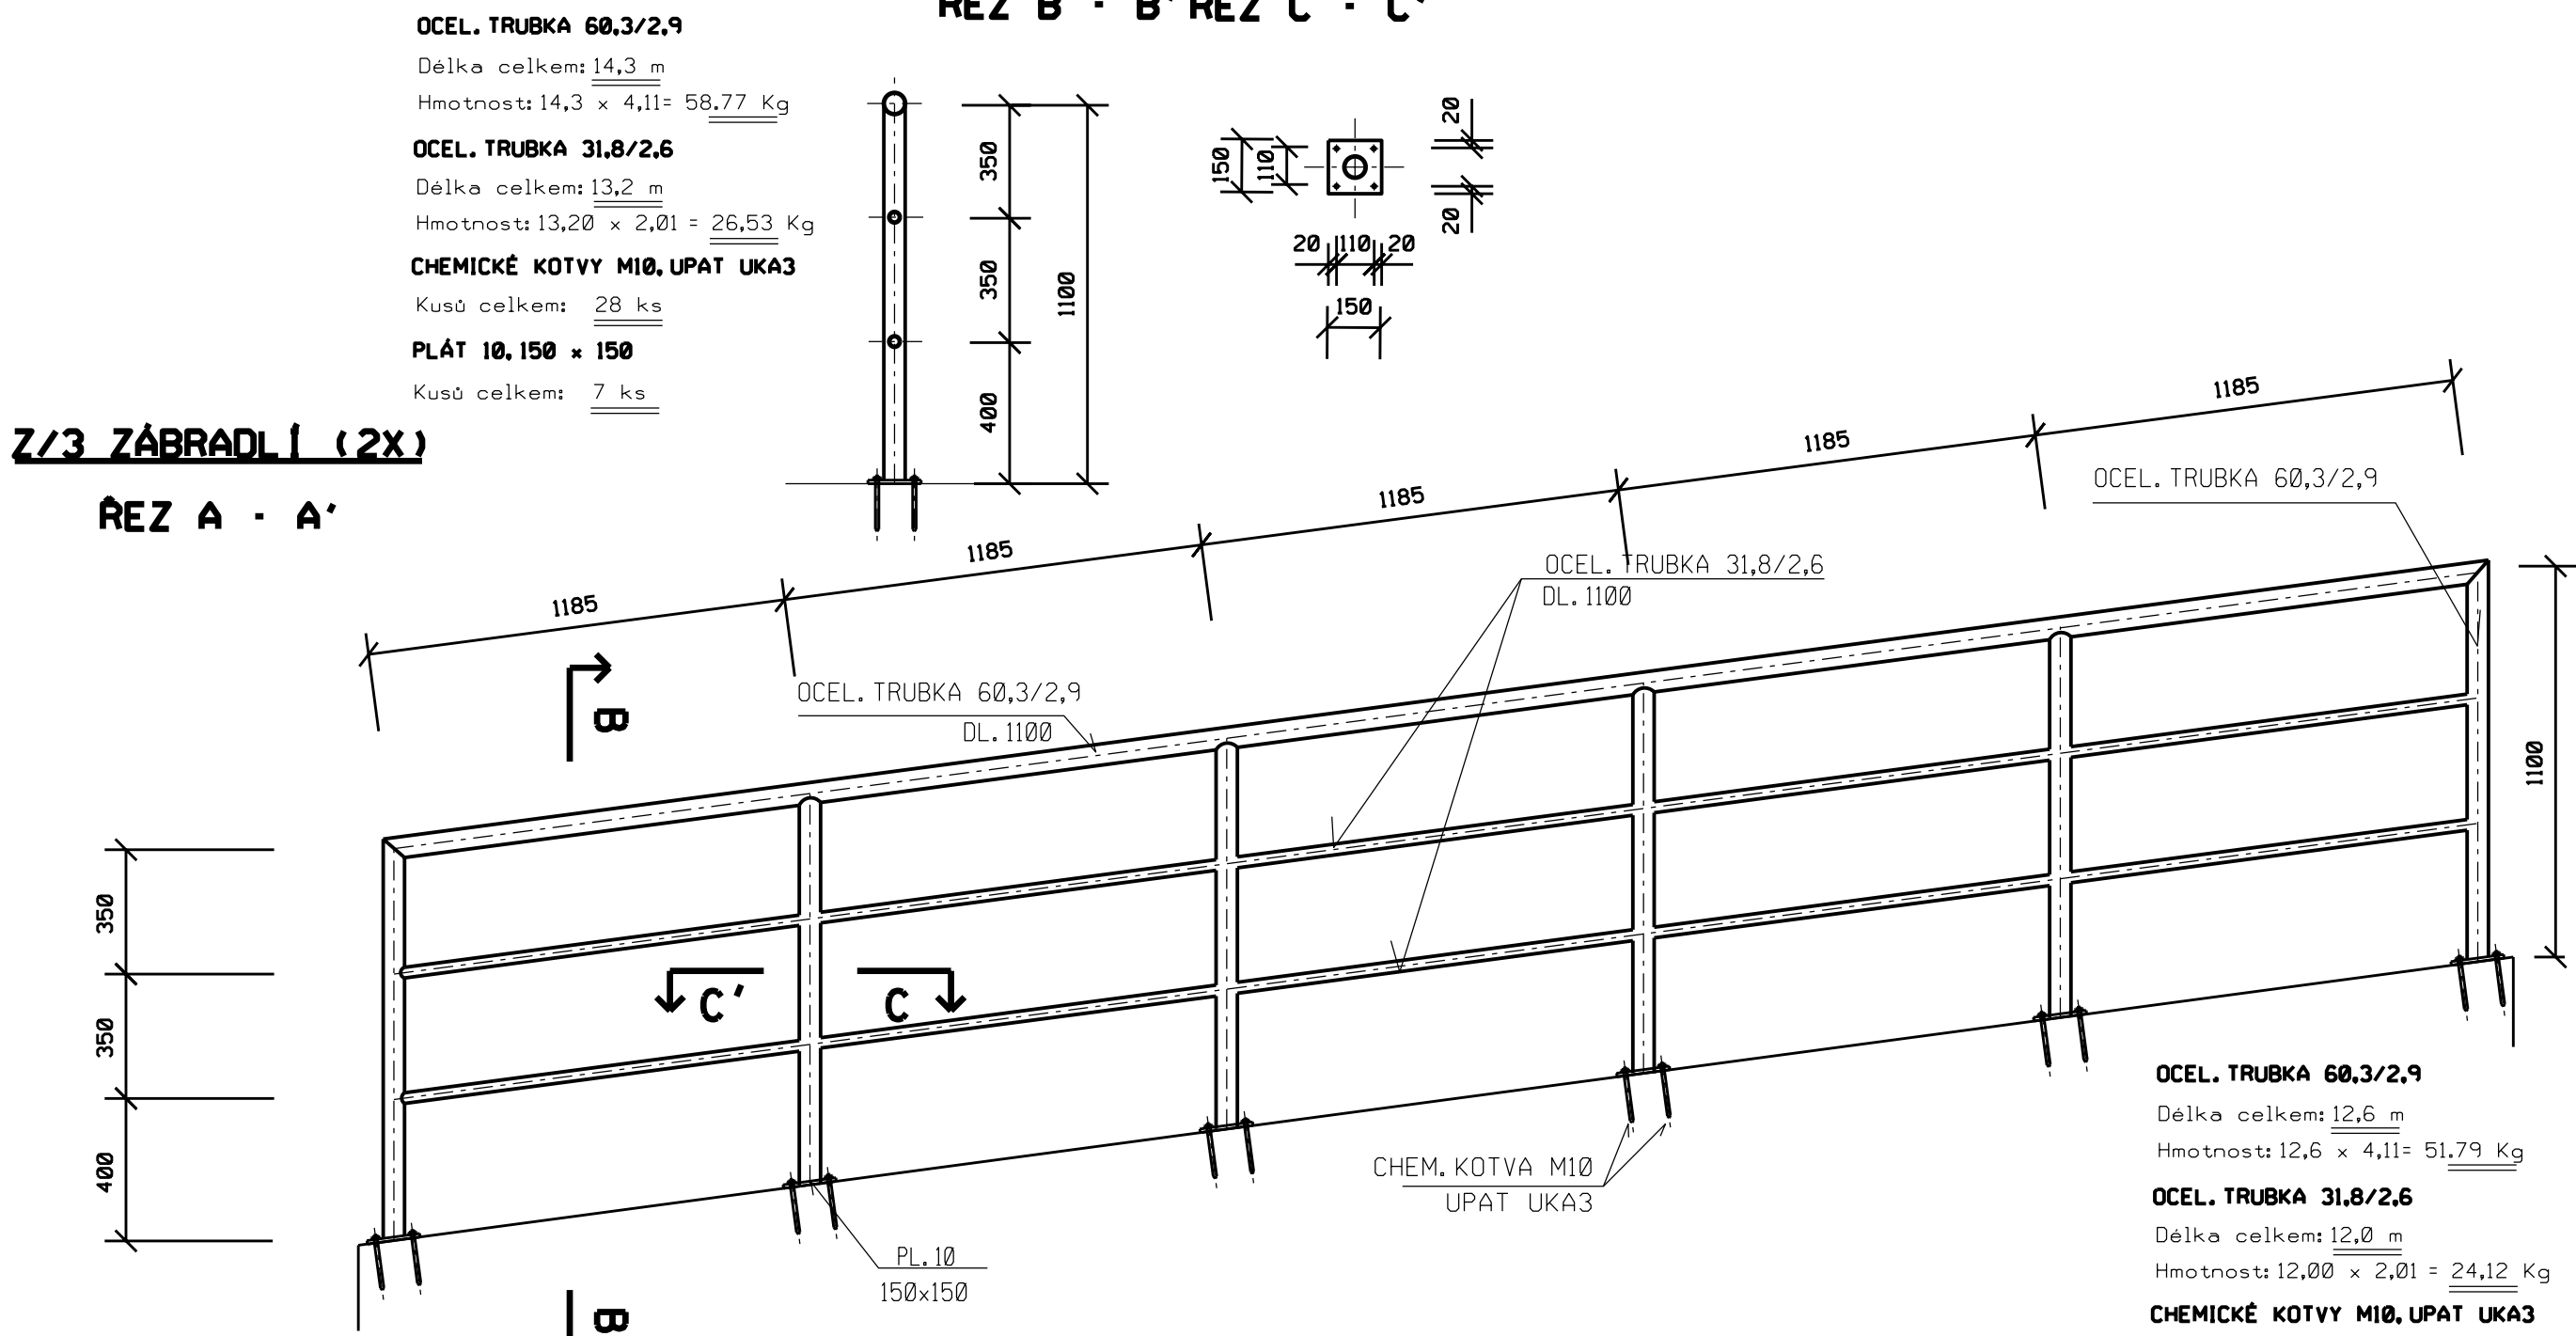


Z/4 ZÁBRADLÍ (2X)

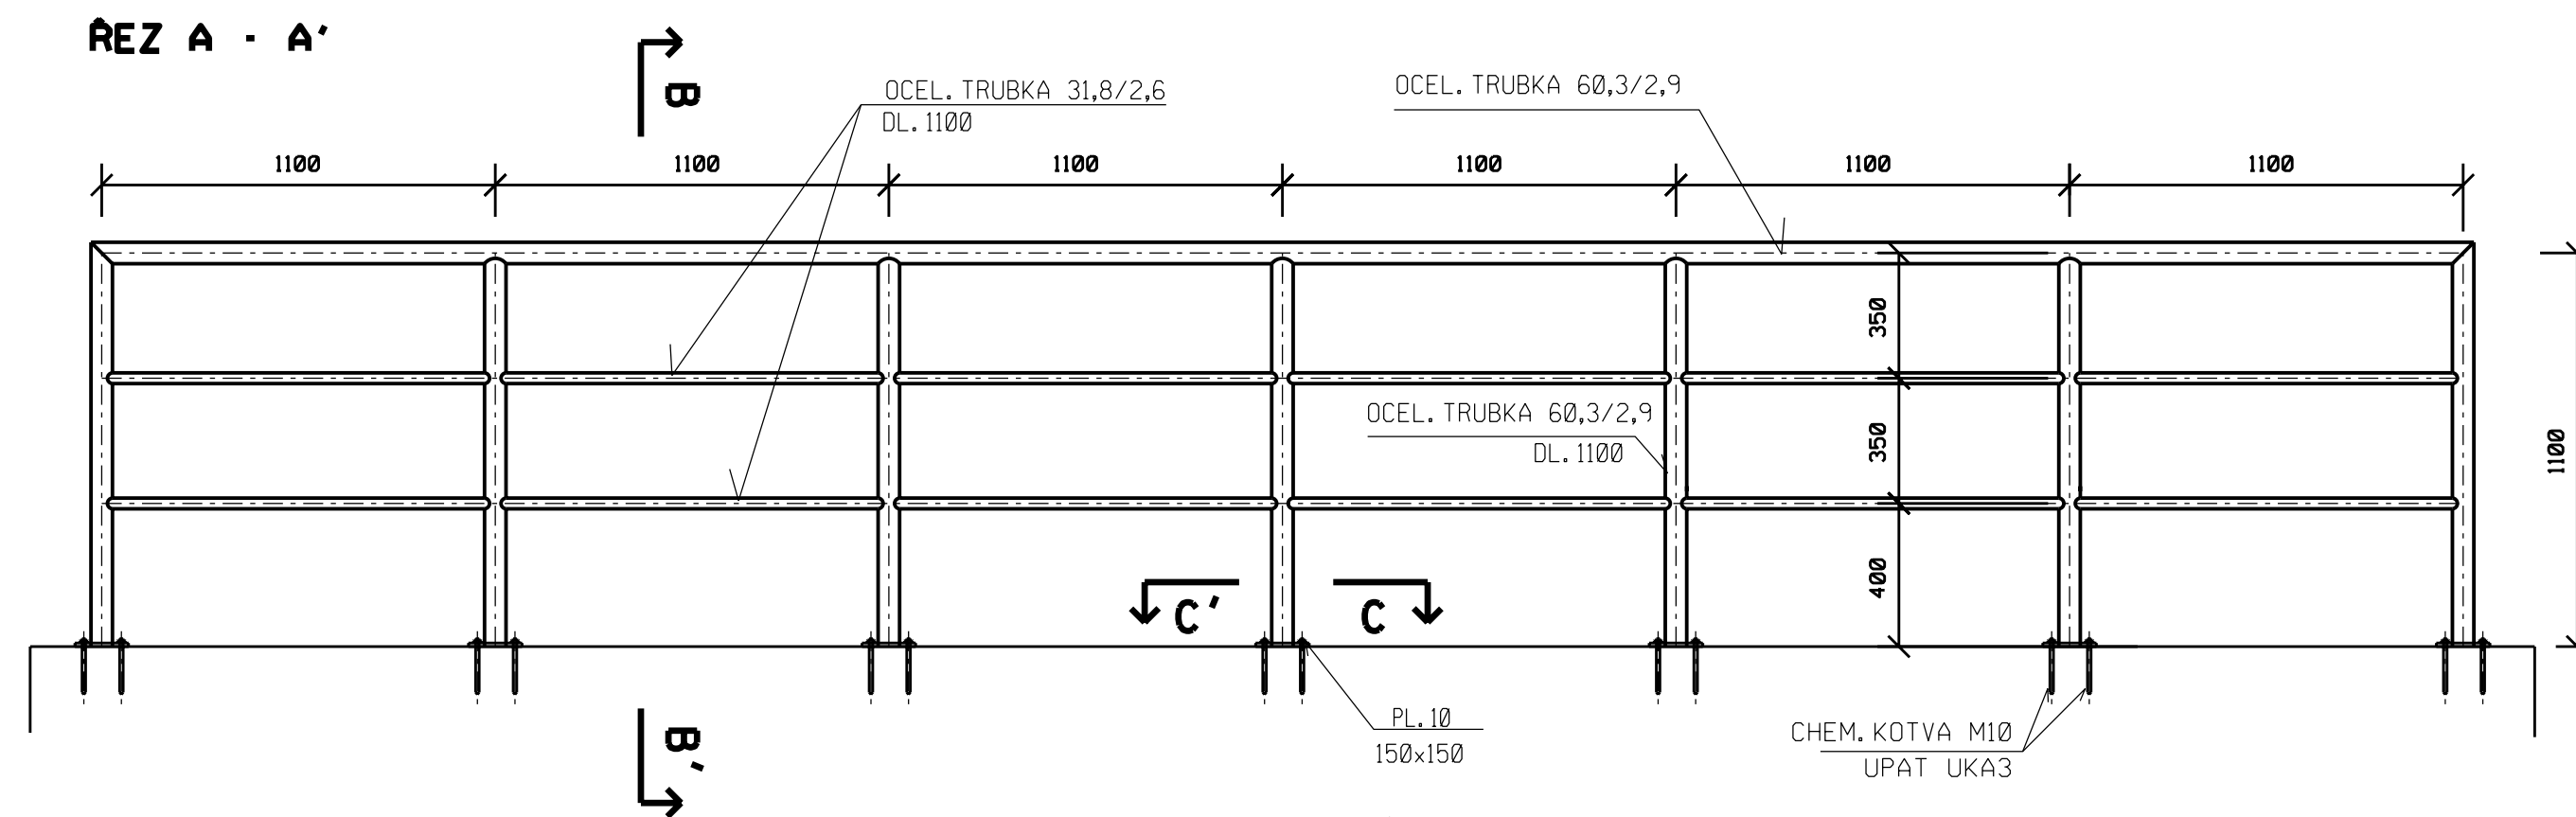


Z/1 ČESLICE (1X)

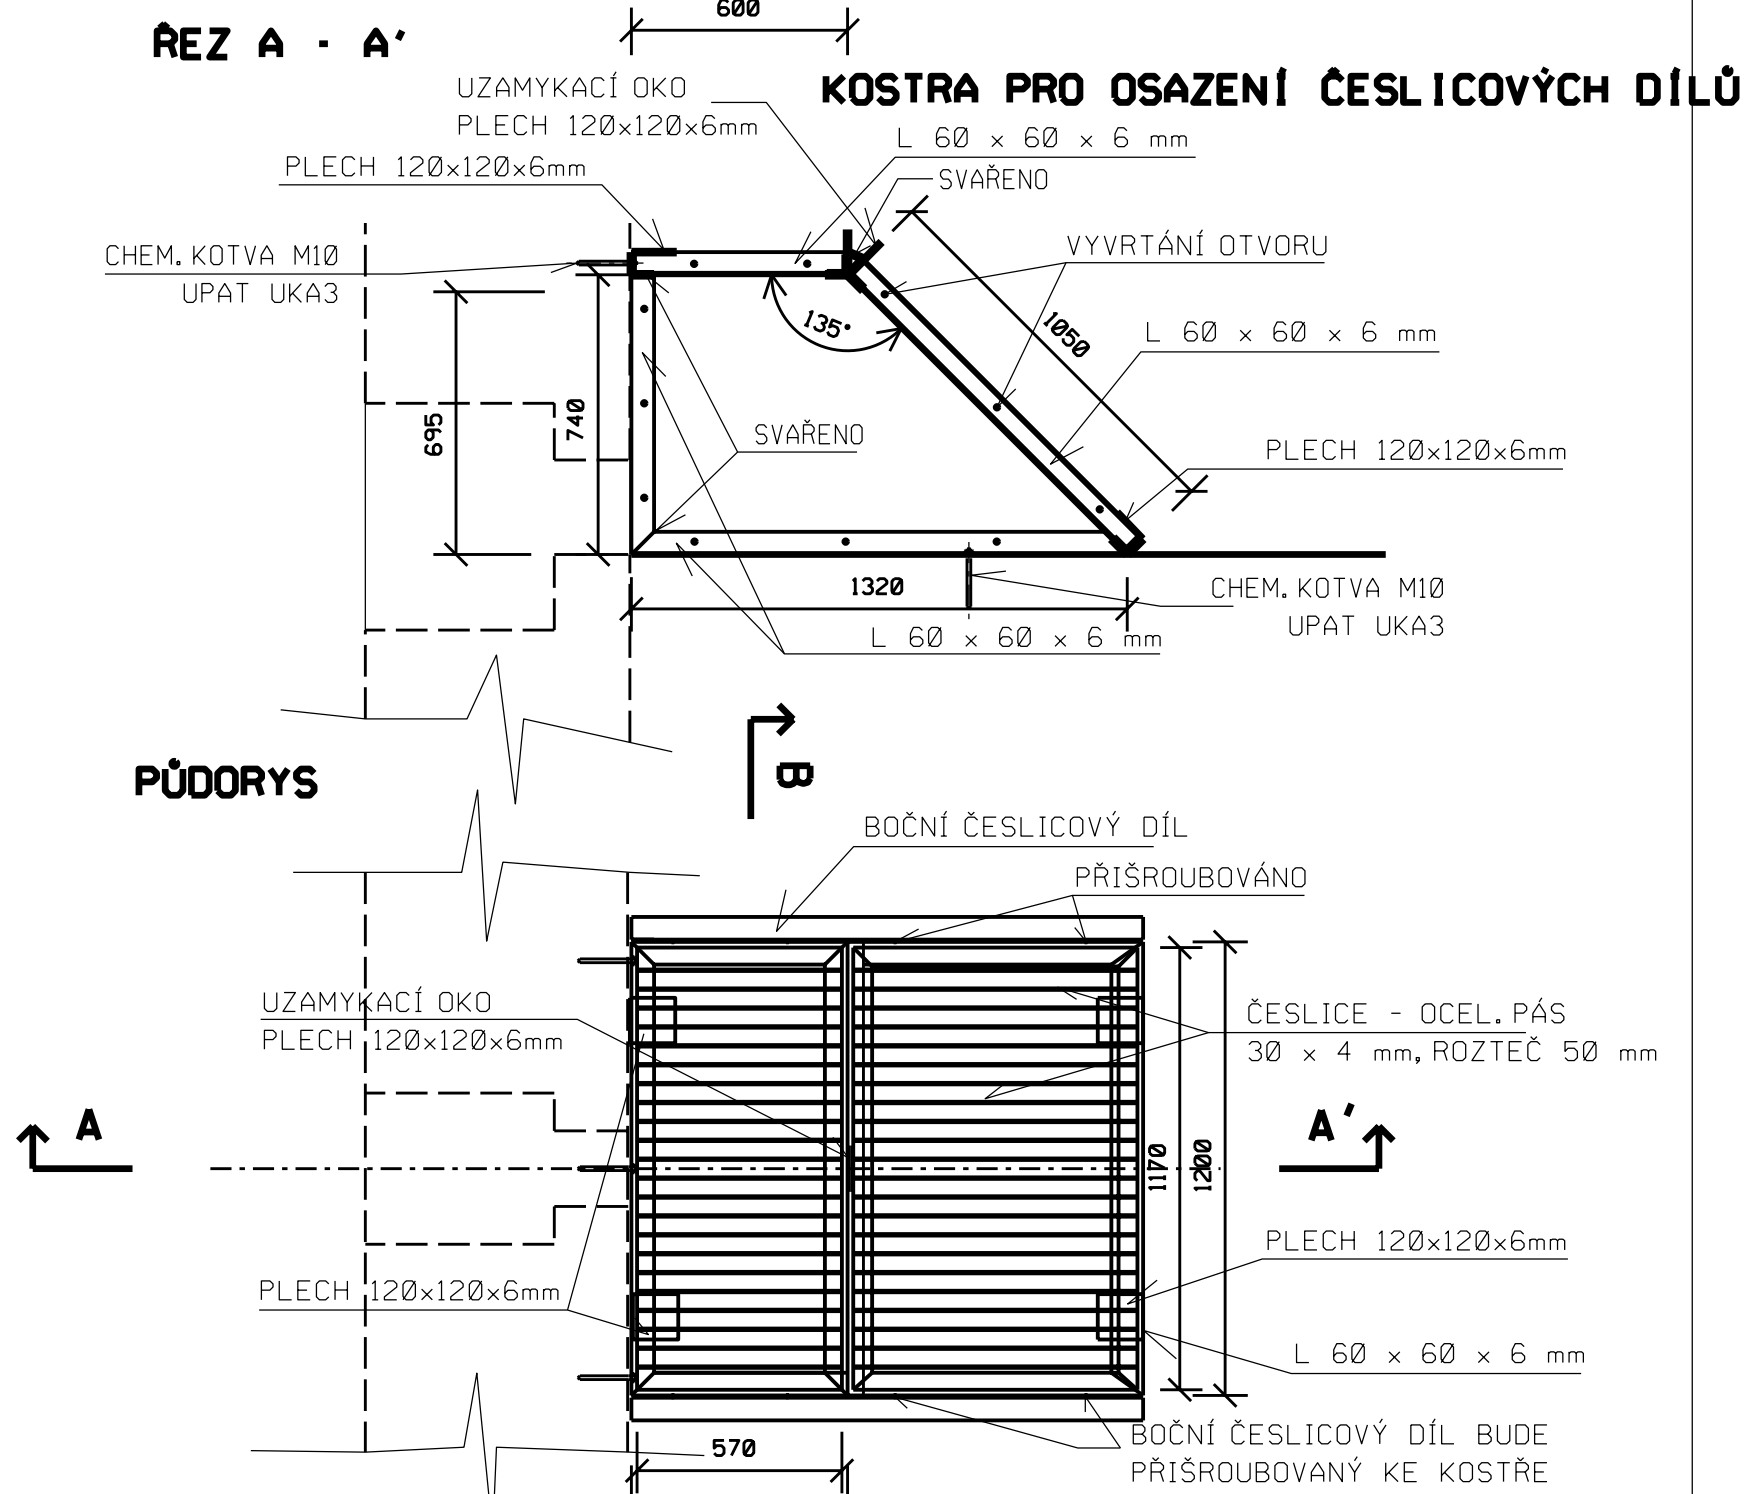

BOČNÍ ČESLICOVÝ DÍL (2X)

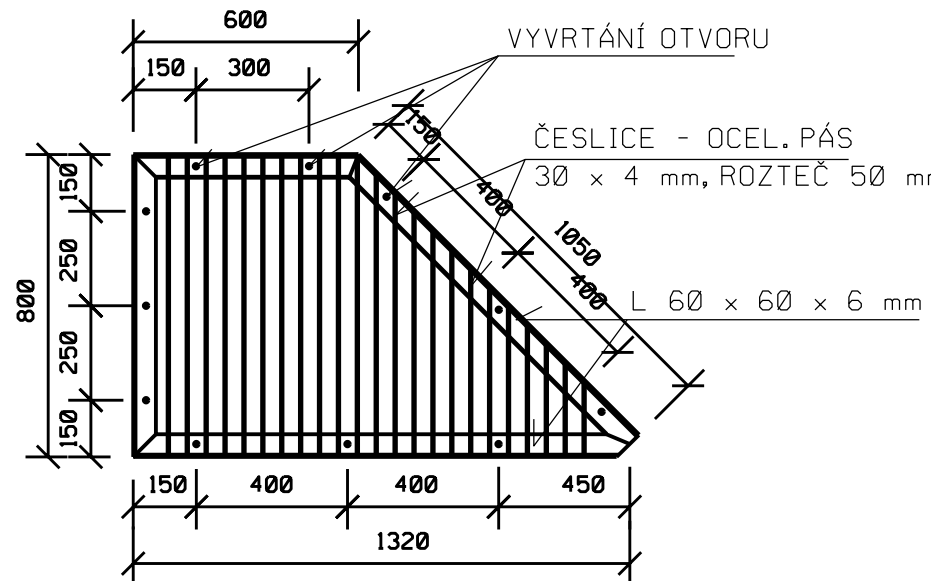

HORNÍ ČESLICOVÝ DÍL (SKRYTÝ ČESLICOVÝ DÍL REZ) B - B'

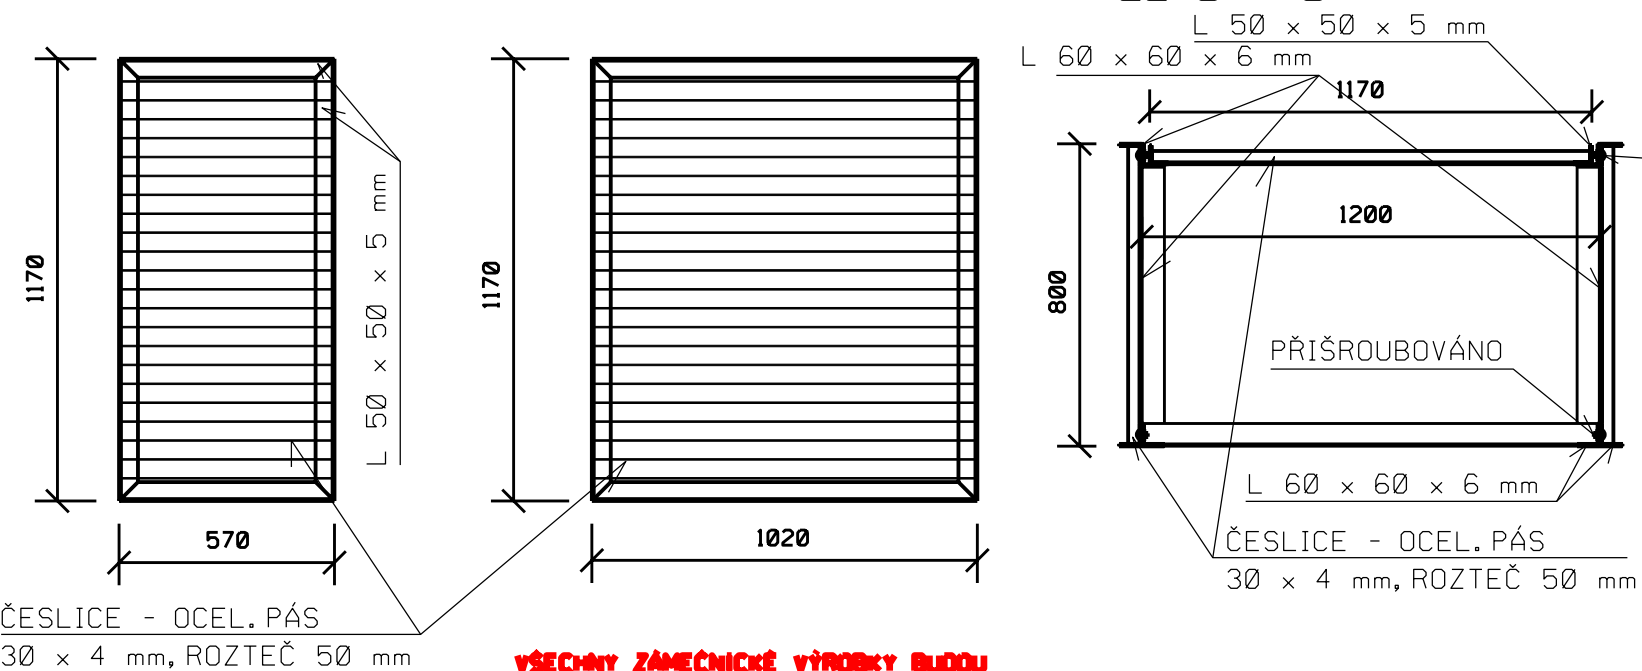

VŠECHY ZÁMĚČNICKÉ VÝROBKÝ BUDOU
ZÁROVE POZNÁMÁVÁNY

VÝŠK. SYSTÉM + BALT PO VYROVNÁNÍ		SOUŘ. SYSTÉM + JTSK	
AKCE +	RETENČNÍ NÁDRŽ NENKOVICE	AGROPROJEKT PSO S.R.O.	SLAVÍČKOVA 18, 638 00 BRNO
KAT. ŮZEM +	NENKOVICE	VED. PROJEKTANT +	ING. F. MARCIÁN
OBEC +	NENKOVICE	AUTORIZ. INŽENÝRING +	ING. F. MARCIÁN
KRAJ +	JIHO-MORAVSKÝ	PROJEKTANT +	ING. J. HERMANY
OBJEDNATEL +	ČR - MZE, POZEMKOVÝ ÚŘAD HODONÍN	STUPEŇ +	PO PROSTŘEDÍ POVOLENÍ
OBSAH +	S0 - 01.2 - VÝPUSNÝ OBJEKT A BEZPEČNOSTNÍ ZÁKLAD	ODSTAVBA +	105 - 2051 - 08
ZÁMĚČNICKÉ VÝROBKÝ		DATUM +	11/2008
		MĚŘÍTKO +	1 : 20
		PŘÍLOHA +	F. 10