


půdorys 1.N.P.

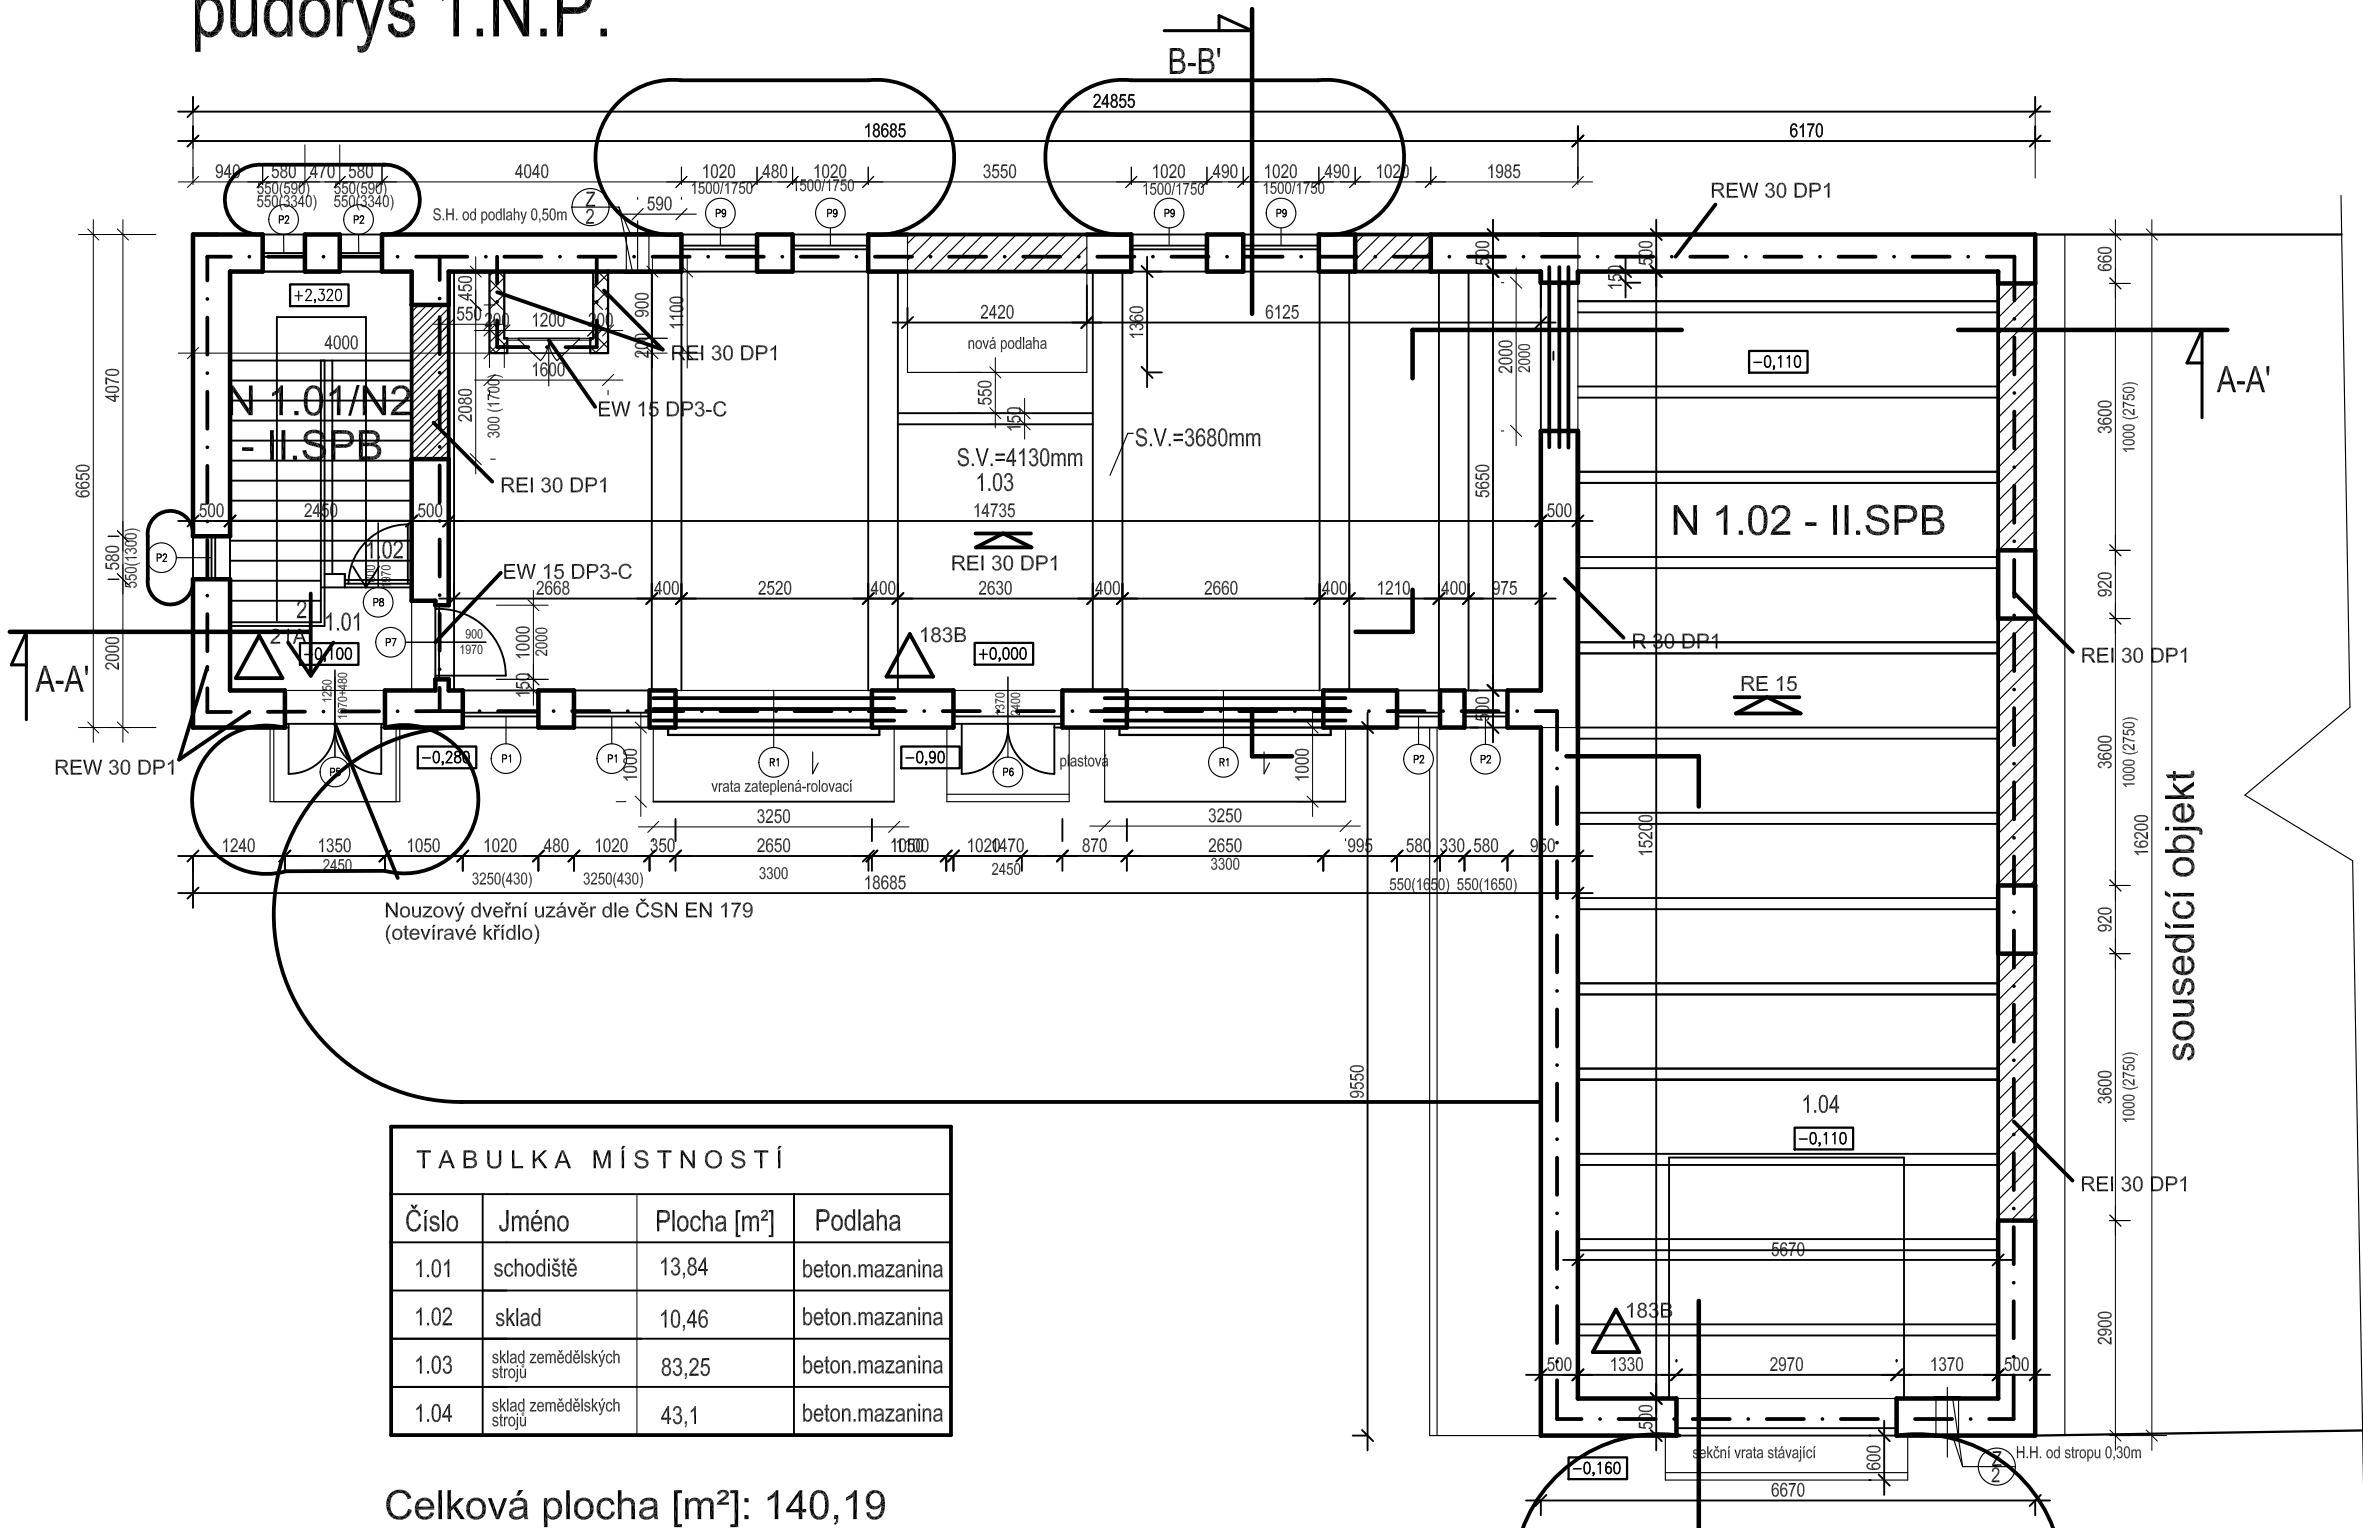

TABULKA MÍSTNOSTÍ			
Číslo	Jméno	Plocha [m²]	Podlaha
1.01	schodiště	13,84	beton.mazanina
1.02	sklad	10,46	beton.mazanina
1.03	sklad zemědělských strojů	83,25	beton.mazanina
1.04	sklad zemědělských strojů	43,1	beton.mazanina

Celková plocha [m²]: 140,19

Legenda hmot

- nové konstrukce
Ytong
tvárnice Lambda YQ P2-300
450x249x499mm
na tenkovrstvou maltu
- nové konstrukce
keramické zdivo v patrech vyztužené žb věnci

VEDOUcí PROJEKTANT	ing. Ludvík Havelka
ZODPOVĚDNÝ PROJEKTANT	P-spektrum spol.s.r.o.
VYPRACOVAL	Ing. Martin Grešák
INVESTOR	Česká republika—ústřední, kontrolní a zkušební ústav zemědělský, organizační složka státu Hroznová 63/2, Brno 603 00
AKCE	Adaptace kotelny na sklad zemědělských strojů p. č. 1388/22, k.ú. Dobřichovice D. Dokumentace objektů a technických a technologických zařízení D1. SO 01 sklad zemědělských strojů D1.1 Architektonicky – stavební část
PBŘ Půdorys 1.NP	

 P – spektrum, spol. s r.o. Středisko Jílkova 52, 615 00 Brno DRAŽOVICE 72, okr. VYŠKOV	
FORMÁT	A3
DATUM	11/2018
ÚČEL	DSP
ZAK. ČÍSLO	
MĚŘITKO	Č. VÝKRESU
1:100	