


půdorys 2.N.P.

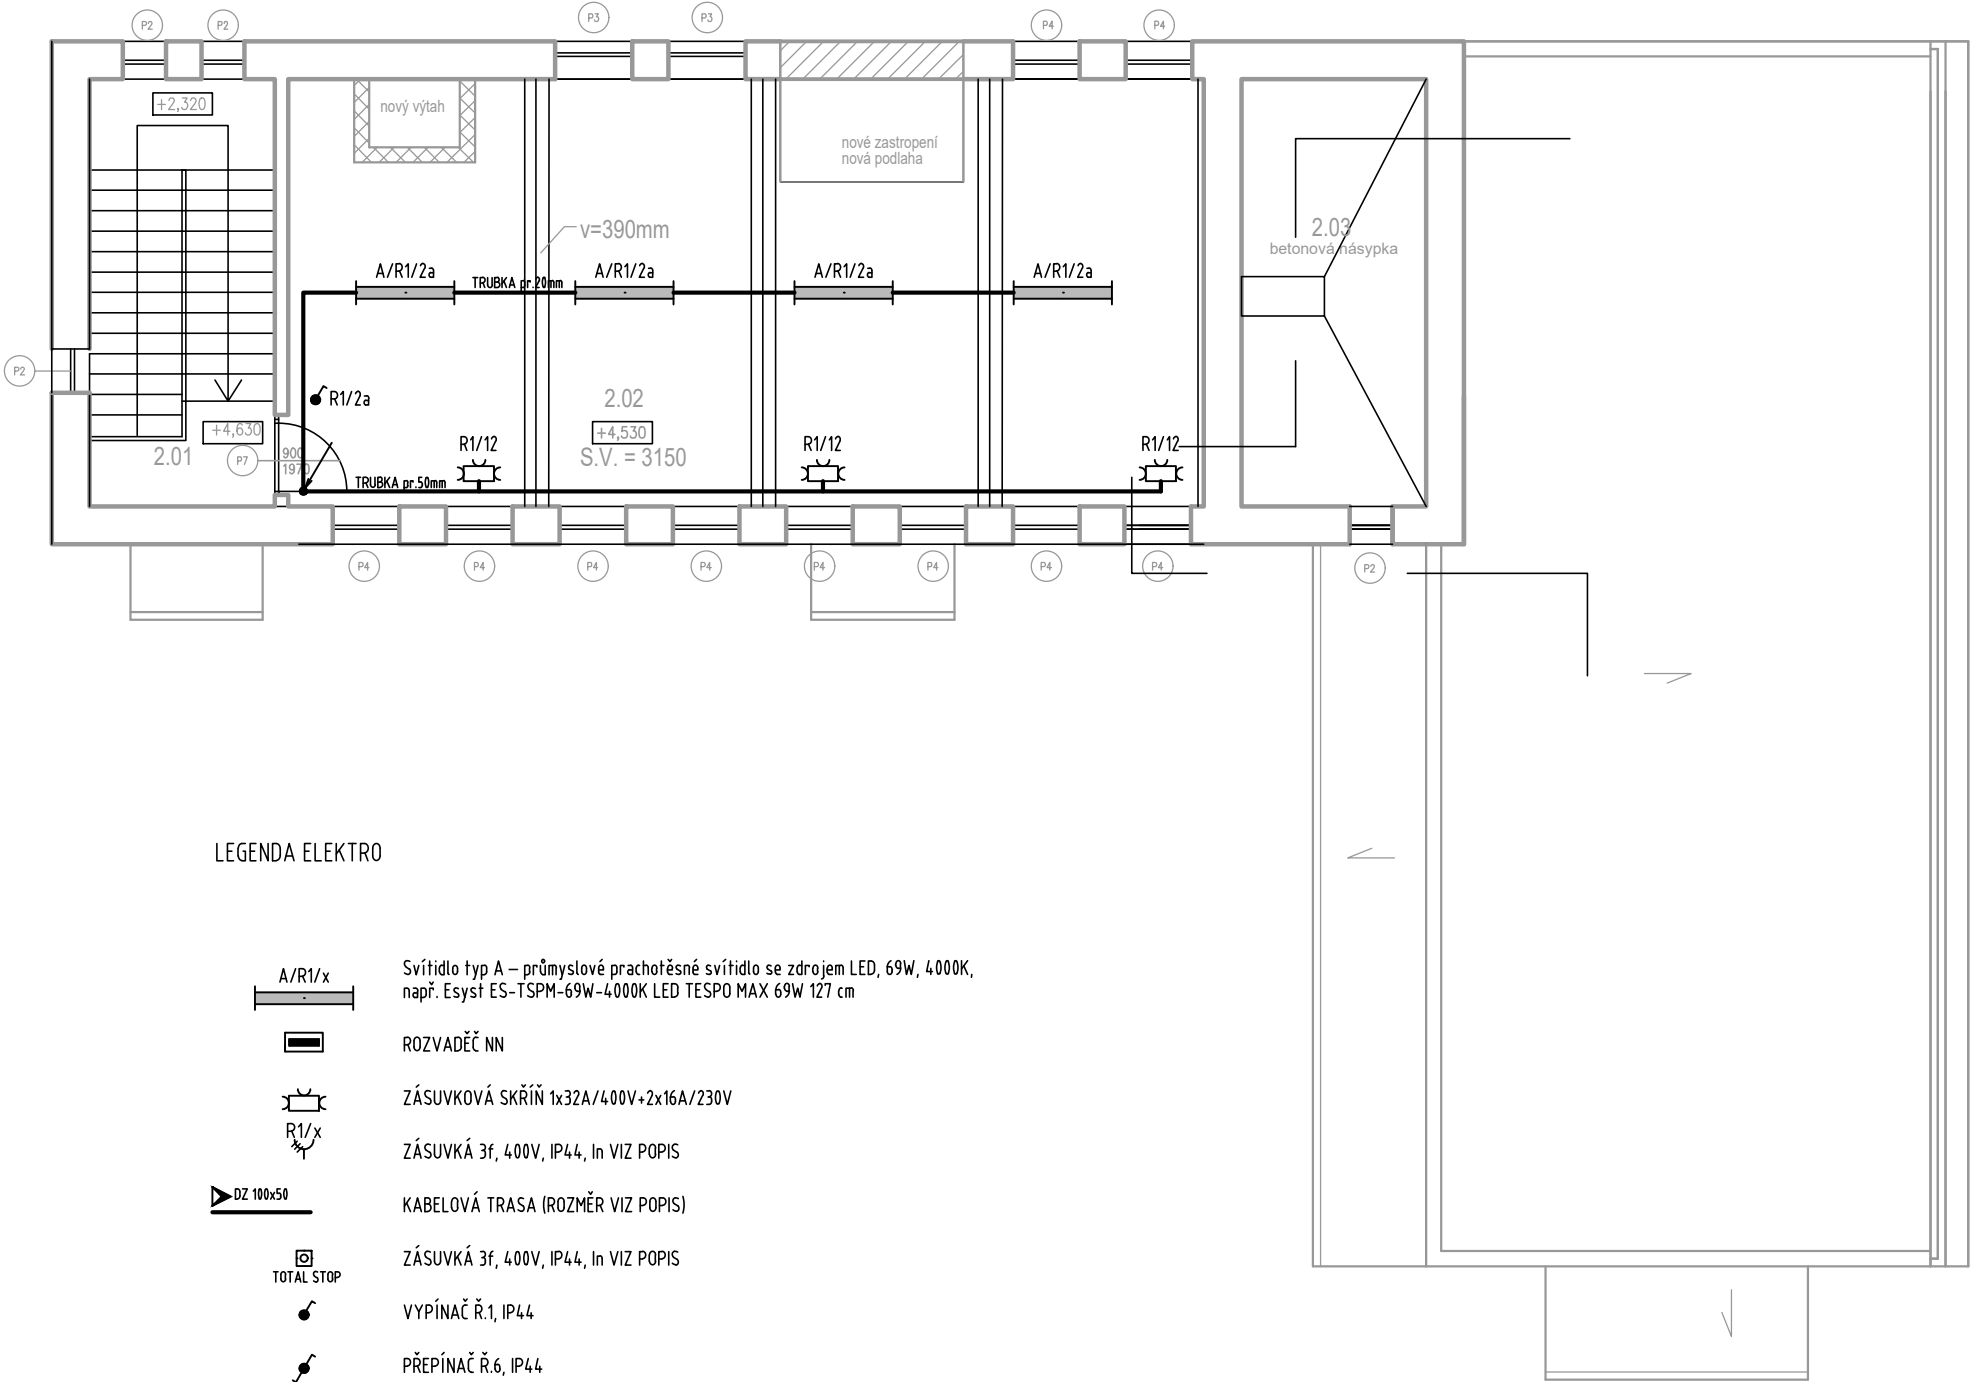

LEGENDA ELEKTRO

- A/R1/x Světlo typ A – průmyslové prachotěsné světlo se zdrojem LED, 69W, 4000K, např. Esyst ES-TSPM-69W-4000K LED TESPO MAX 69W 127 cm
- ROZVADĚČ NN
- ZÁSUVKOVÁ SKŘÍŇ 1x32A/400V+2x16A/230V
- ZÁSUVKÁ 3f, 400V, IP44, In VIZ POPIS
- KABELOVÁ TRASA (ROZMĚR VIZ POPIS)
- ZÁSUVKÁ 3f, 400V, IP44, In VIZ POPIS
- VYPÍNAČ Ř.1, IP44
- PŘEPÍNAČ Ř.6, IP44
- PŘEPÍNAČ Ř. 7, IP44
- STOUPACÍ VEDENÍ
- EKVIPOTCIÁLNÍ PŘÍPOJNICE


SOUSTAVA NAPĚTÍ  
3NPE AC 50Hz; 400V / 230 / TN-C-S  
OCHRANA PŘED ÚRAZEM ELEKTRICKÝM PROUDEM V SÍTI TN  
DLE NORMY 33 2000-4-41 ed.2:  
ZÁKLADNÍ OCHRANA  
- IZOLACÍ, PŘEPÁŽKAMI, KRYTY  
- AUTOMATICKÝM ODPOJENÍM, POSPOJOVÁNÍM  
PŘI PORUŠĚ  
- PROUDOVÝM CHRÁNIČEM  
DOPLŇKOVÁ  
VNĚJŠÍ VLIVY VIZ TZ  
NEDÍLNOU SOUČÁSTÍ PROJEKTU JE TECHNICKÁ ZPRÁVA !

TABULKA MÍSTNOSTÍ			
Číslo	Jméno	Plocha [m²]	Podlaha
2.01	schodiště	2,73	beton.mazanina
2.02	sklad zemědělských vzorků	64,15	beton.mazanina
2.03	bet.násypka	13,81	beton.mazanina


Celková plocha [m²]: 80,69

Legenda hmot

- nové konstrukce  
Ytong  
tvárnice Lambda YQ P2-300  
450x249x499mm  
na tenkovrstvou maltu
- nové konstrukce

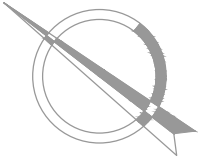

±0,000 = výšková úroveň 1.n.p.v místnosti č.103

VEDOUcí PROJEKTANT	ing. Ludvík Havelka	 P – spektrum, spol. s.r.o. Středisko Jílkova 52, 615 00 Brno DRAŽOVICE 72, okr. VYŠKOV										
ZODPOVĚDNÝ PROJEKTANT	P–spektrum spol.s.r.o.											
VYPRACOVAL	P–spektrum spol.s.r.o.											
INVESTOR	Česká republika–ústřední, kontrolní a zkušební ústav zemědělský, organizační složka státu Hroznová 63/2, Brno 603 00											
AKCE Adaptace kotelny na sklad zemědělských strojů p. č. 1388/22, k.ú. Dobřichovice D. Dokumentace objektů a technických a technologických zařízení D1 SO 01 sklad zemědělských strojů D1.4. Technika prostředí staveb D1.4.2 Silnoproudá elektrotechnika		<table><tr><td>FORMÁT</td><td>A3</td></tr><tr><td>DATUM</td><td>07/2018</td></tr><tr><td>ÚČEL</td><td>DSP</td></tr><tr><td>ZAK. ČÍSLO</td><td></td></tr><tr><td>MĚŘÍTKO</td><td>Č. VÝKRESU</td></tr></table>	FORMÁT	A3	DATUM	07/2018	ÚČEL	DSP	ZAK. ČÍSLO		MĚŘÍTKO	Č. VÝKRESU
FORMÁT	A3											
DATUM	07/2018											
ÚČEL	DSP											
ZAK. ČÍSLO												
MĚŘÍTKO	Č. VÝKRESU											
Půdorys 2.N.P. – rozvody elektro		<table><tr><td>1:100</td><td>2</td></tr></table>	1:100	2								
1:100	2											