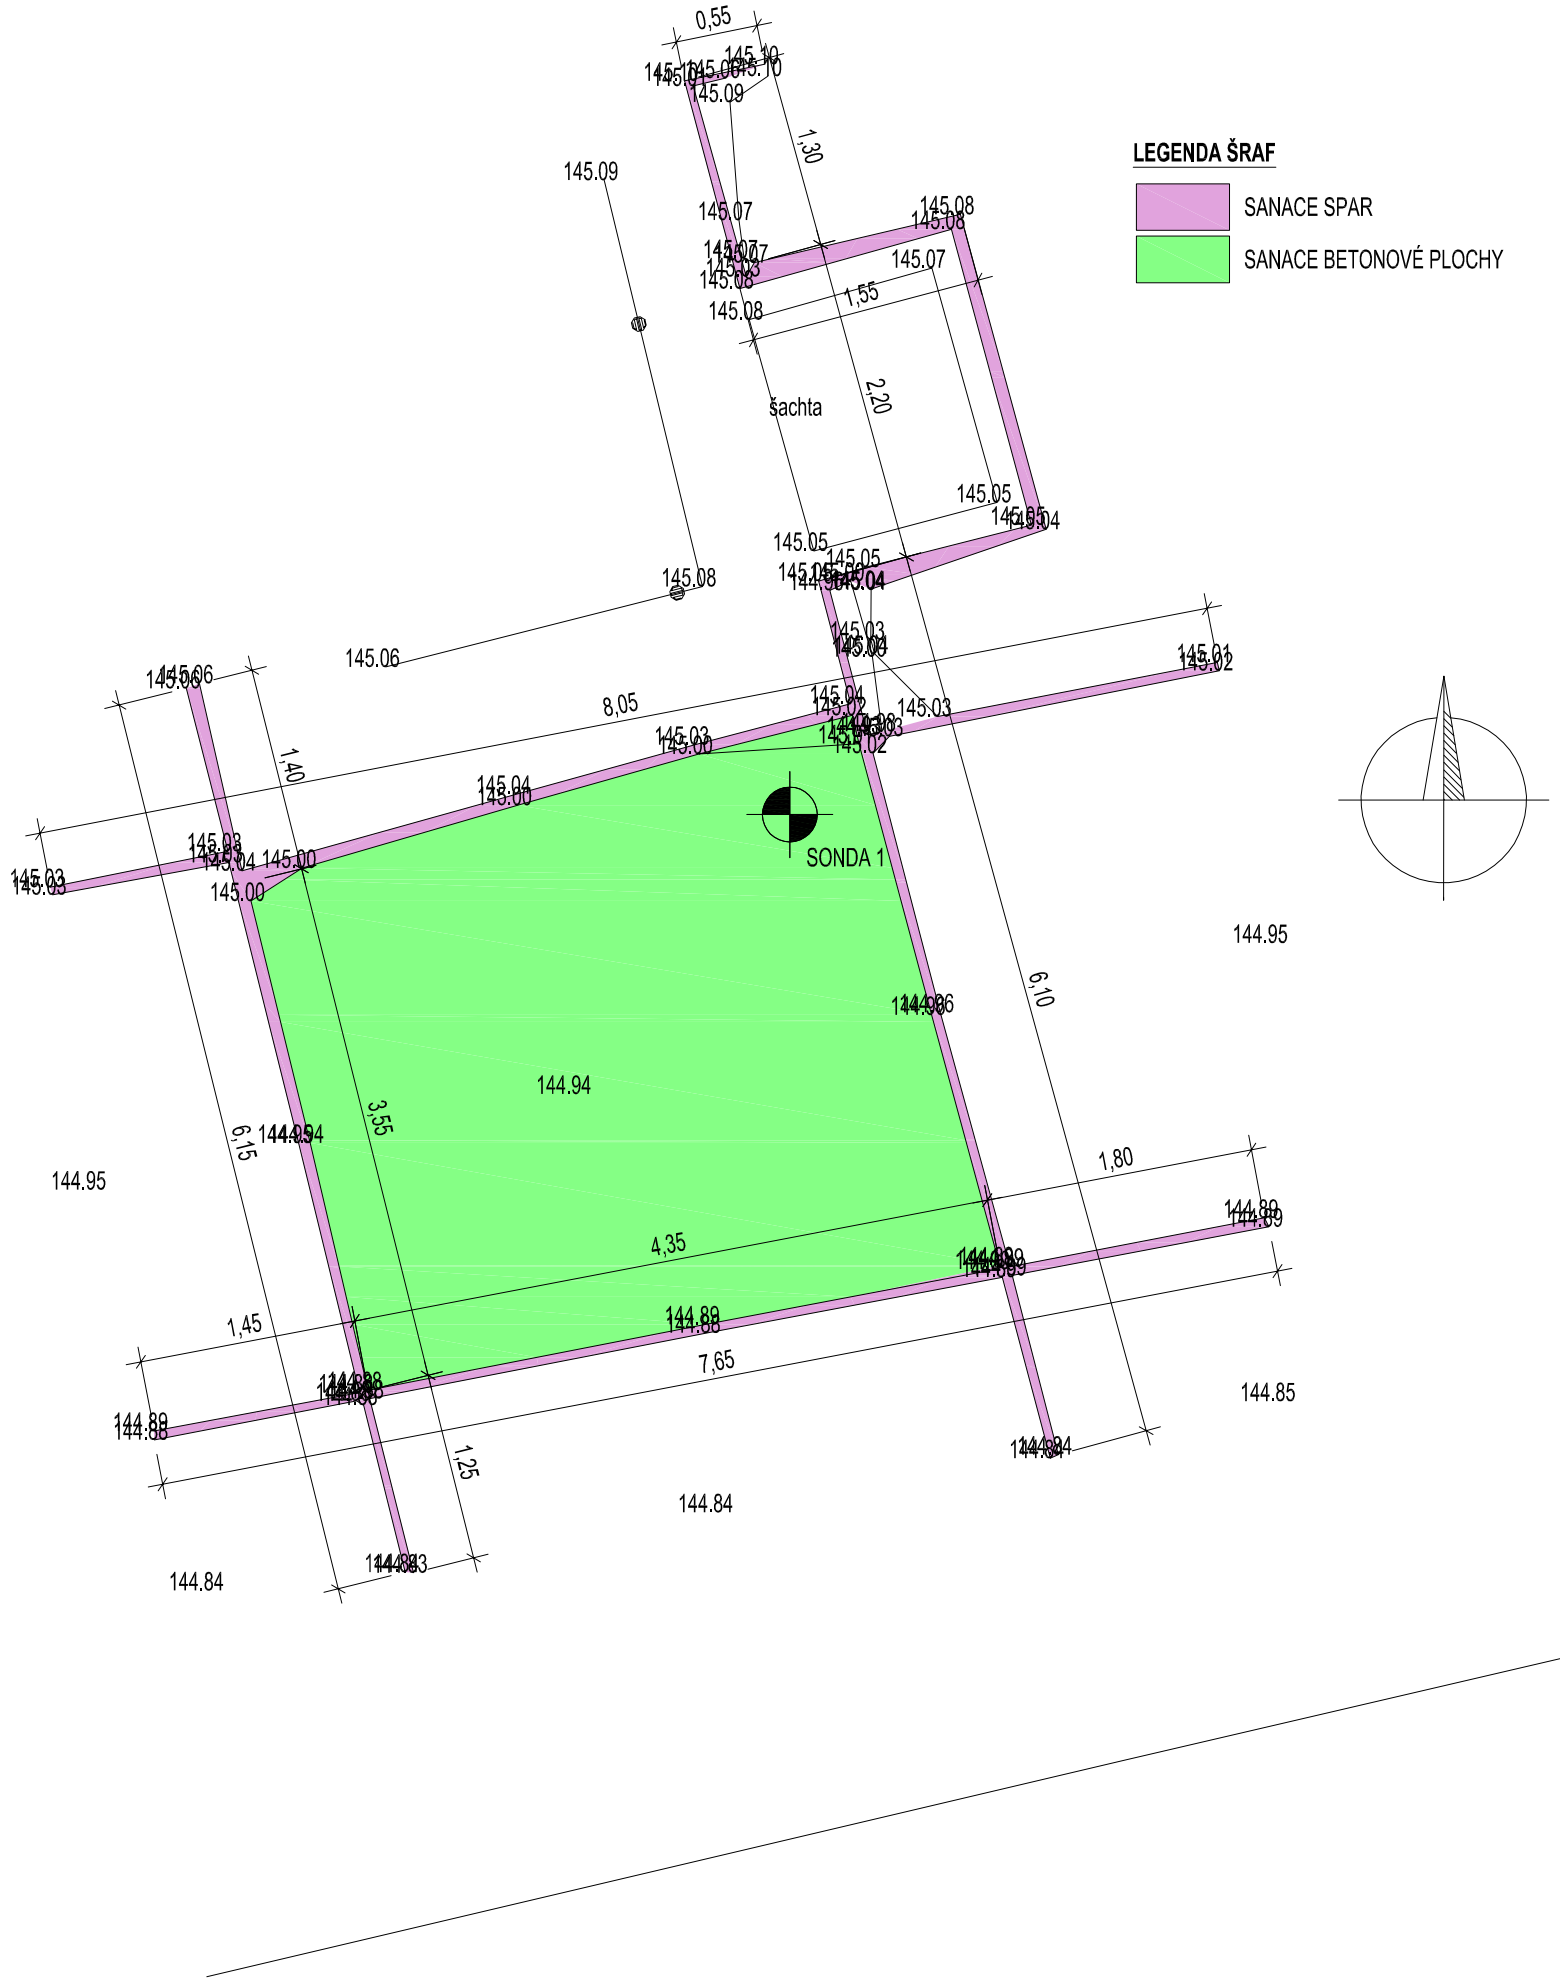

ZMĚNA č.	POPIS:	DATUM:

POZNÁMKA: ZMĚNA VÝKRESU DOPLŇUJE/ UPŘESŇUJE PŮVODNÍ VÝKRES

REVIZE č.	POPIS:	DATUM:

POZNÁMKA: REVIZE NAHRAZUJE PŮVODNÍ VÝKRES

Generální projektant:

EMSTAV s.r.o.

Brožíkova 136/2, 400 01 Ústí nad Labem
e-mail: emstav@volny.cz

Stavebník:

Povodí Labe, státní podnik
Víta Nejedlého 951/8
500 03 Hradec Králové, Slezské předměstí

Autorizační razítko:

Vedoucí projektu : ING. JAROSLAV VOJÍŘ
Vypracoval : ING. JAN VOJÍŘ

Část PD : D.DOKUMENTACE STAVBY
Stupeň PD : DPS
Paré
MÚ : LOVOSICE
Zakázk. číslo : 18-12
Datum : 08/2018
Formáty : 2xA4
Měřítko : 1:50

Stavba, ucelená část, stavební objekt, provozní soubor, ost. ucelené dodávky

VD LOVOSICE, OPRAVA MANIPULAČNÍ PLOCHY NA PK
IO 201 MANIPULAČNÍ PLOCHA

Název výkresu:

Situace stavby - dolní ohlaví - levá strana

Číslo výkresu: IO 201.01

Revize č.: 0

Změna č.: 0