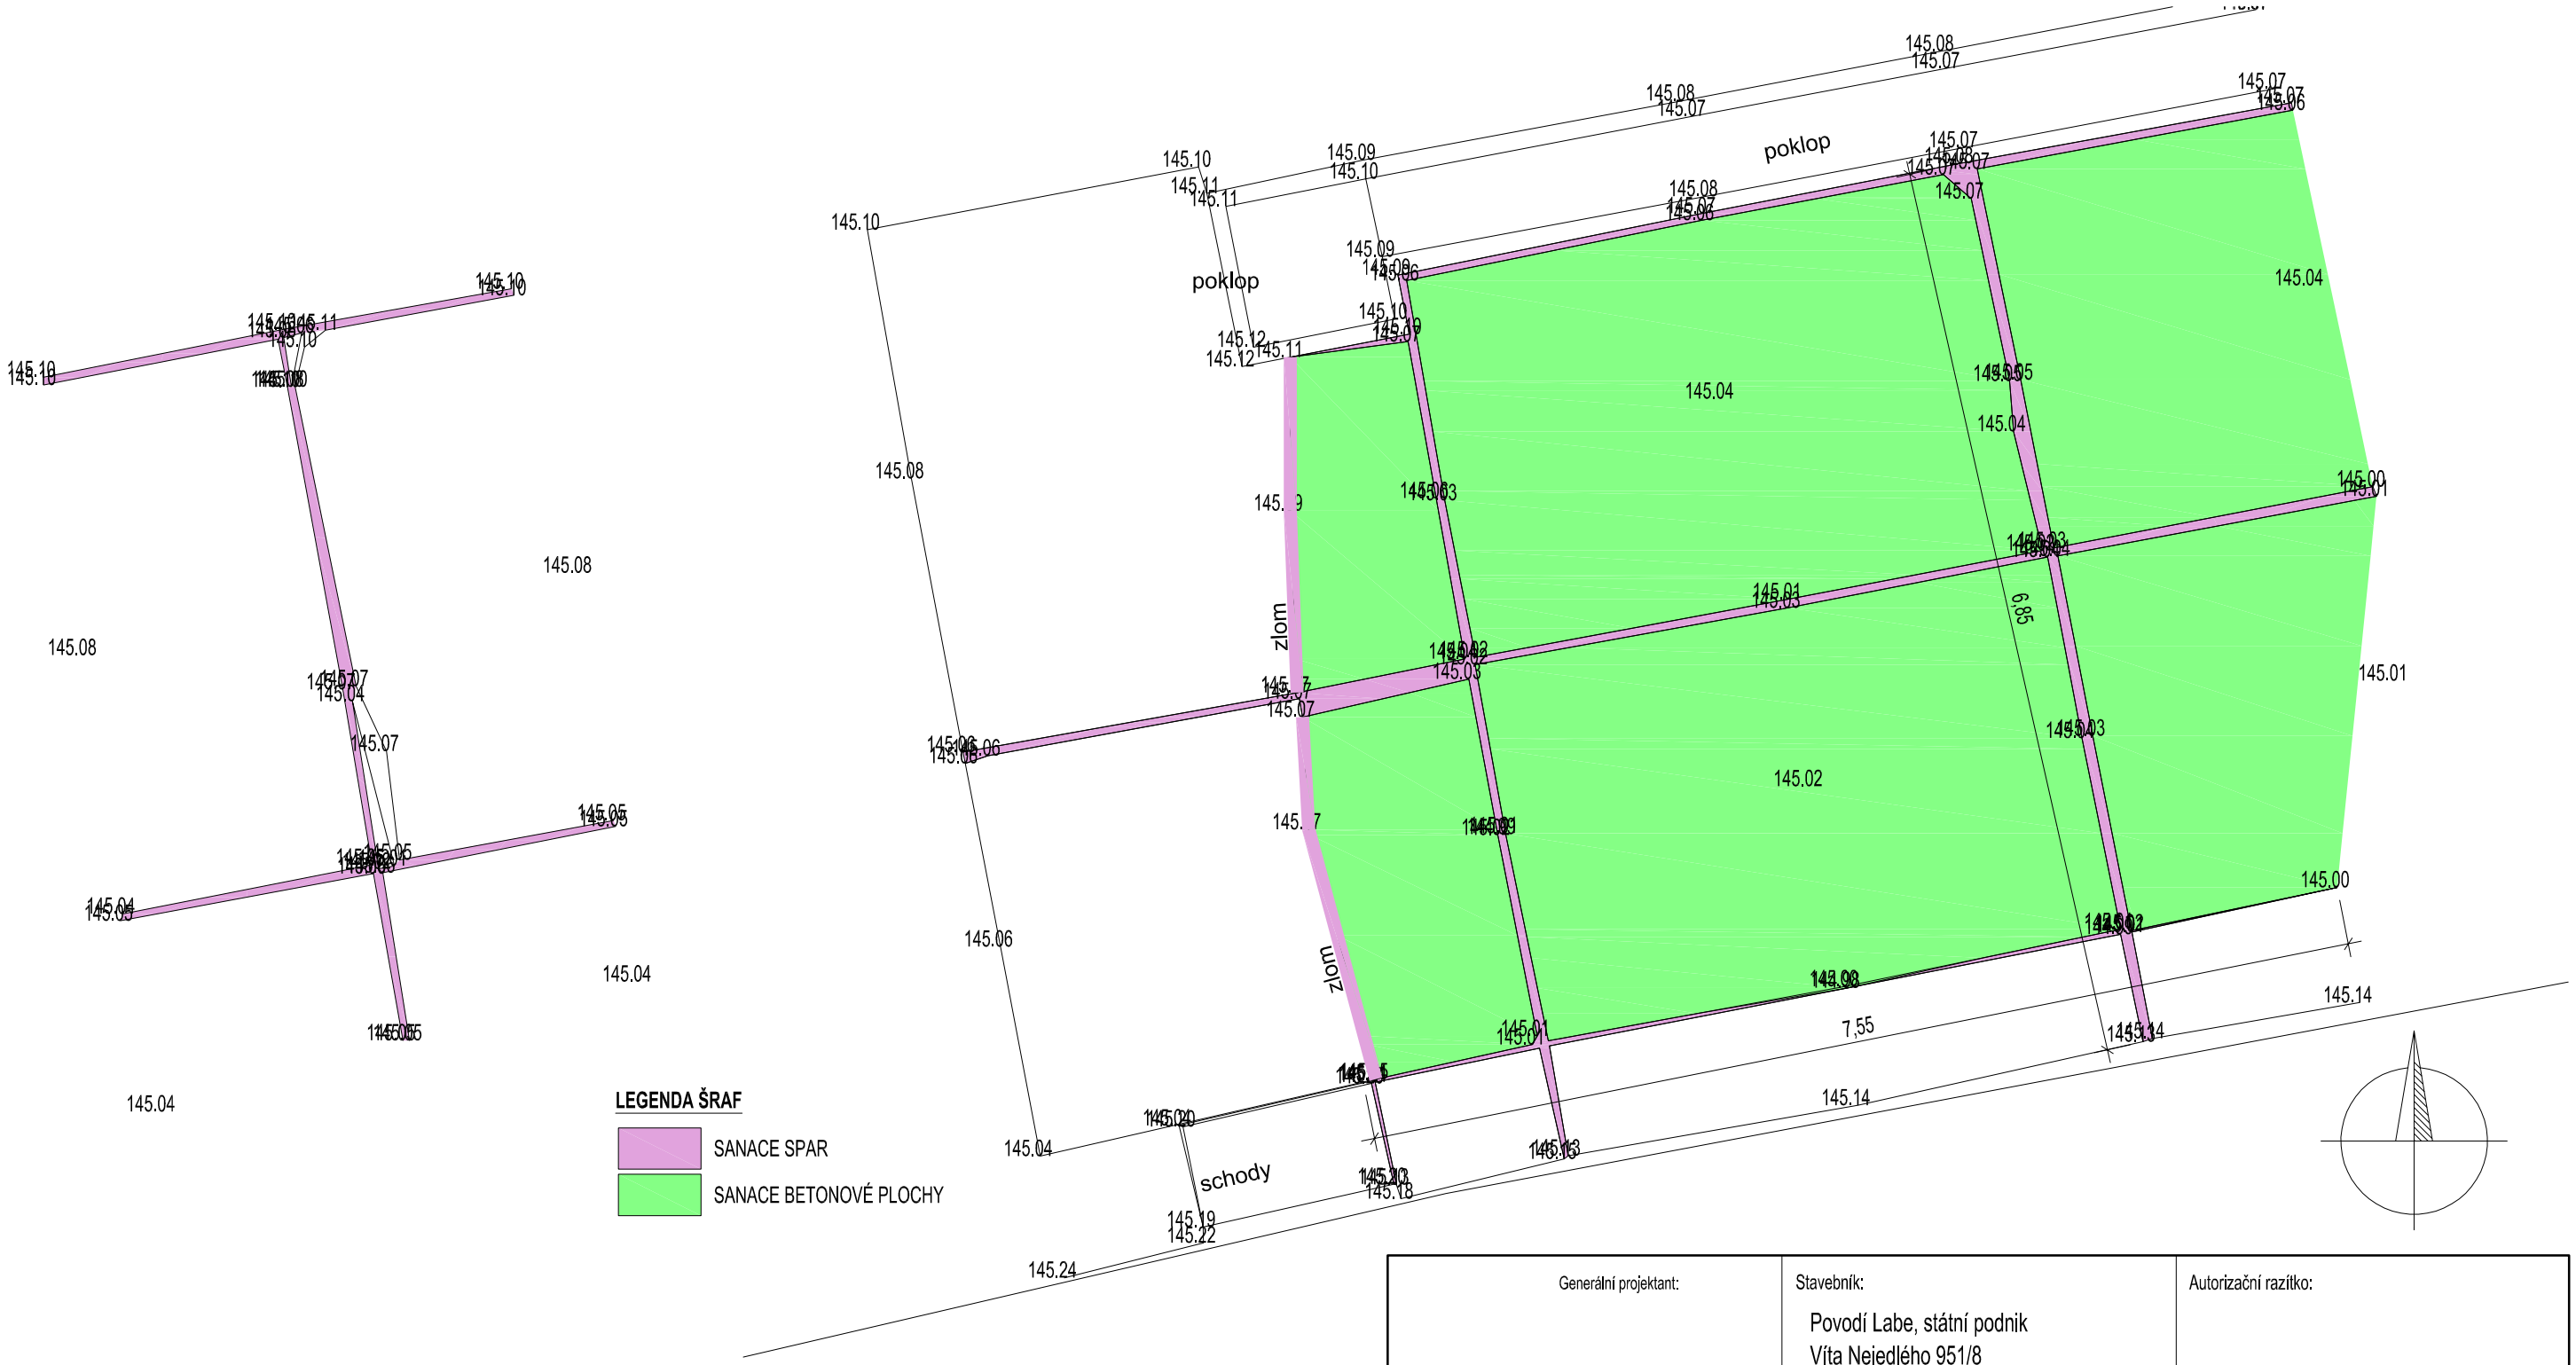

ZMĚNA č.	POPIS:	DATUM:

POZNÁMKA: ZMĚNA VÝKRESU DOPLŇUJE/ UPŘESŇUJE PŮVODNÍ VÝKRES

REVIZE č.	POPIS:	DATUM:

POZNÁMKA: REVIZE NAHRAZUJE PŮVODNÍ VÝKRES

Generální projektant: EMSTAV s.r.o.	Stavebník: Povodí Labe, státní podnik Víta Nejedlého 951/8 500 03 Hradec Králové, Slezské předměstí	Autorizační razítko:
Brožíkova 136/2, 400 01 Ústí nad Labem e-mail: emstav@volny.cz	Vedoucí projektu : ING. JAROSLAV VOJÍŘ Vypracoval : ING. JAN VOJÍŘ	Část PD : D.DOKUMENTACE STAVBY Stupeň PD : DPS MÚ : LOVOSICE Zakázk. číslo : 18-12 Datum : 08/2018 Formáty : 2xA4 Měřítko : 1:50
Stavba, ucelená část, stavební objekt, provozní soubor, ost. ucelené dodávky VD LOVOSICE, OPRAVA MANIPULAČNÍ PLOCHY NA PK IO 201 MANIPULAČNÍ PLOCHA		Paré

Název výkresu:	Číslo výkresu:	Revize č.:	Změna č.:
Situace stavby - horní ohlaví - levá strana	IO 201.03	0	0