



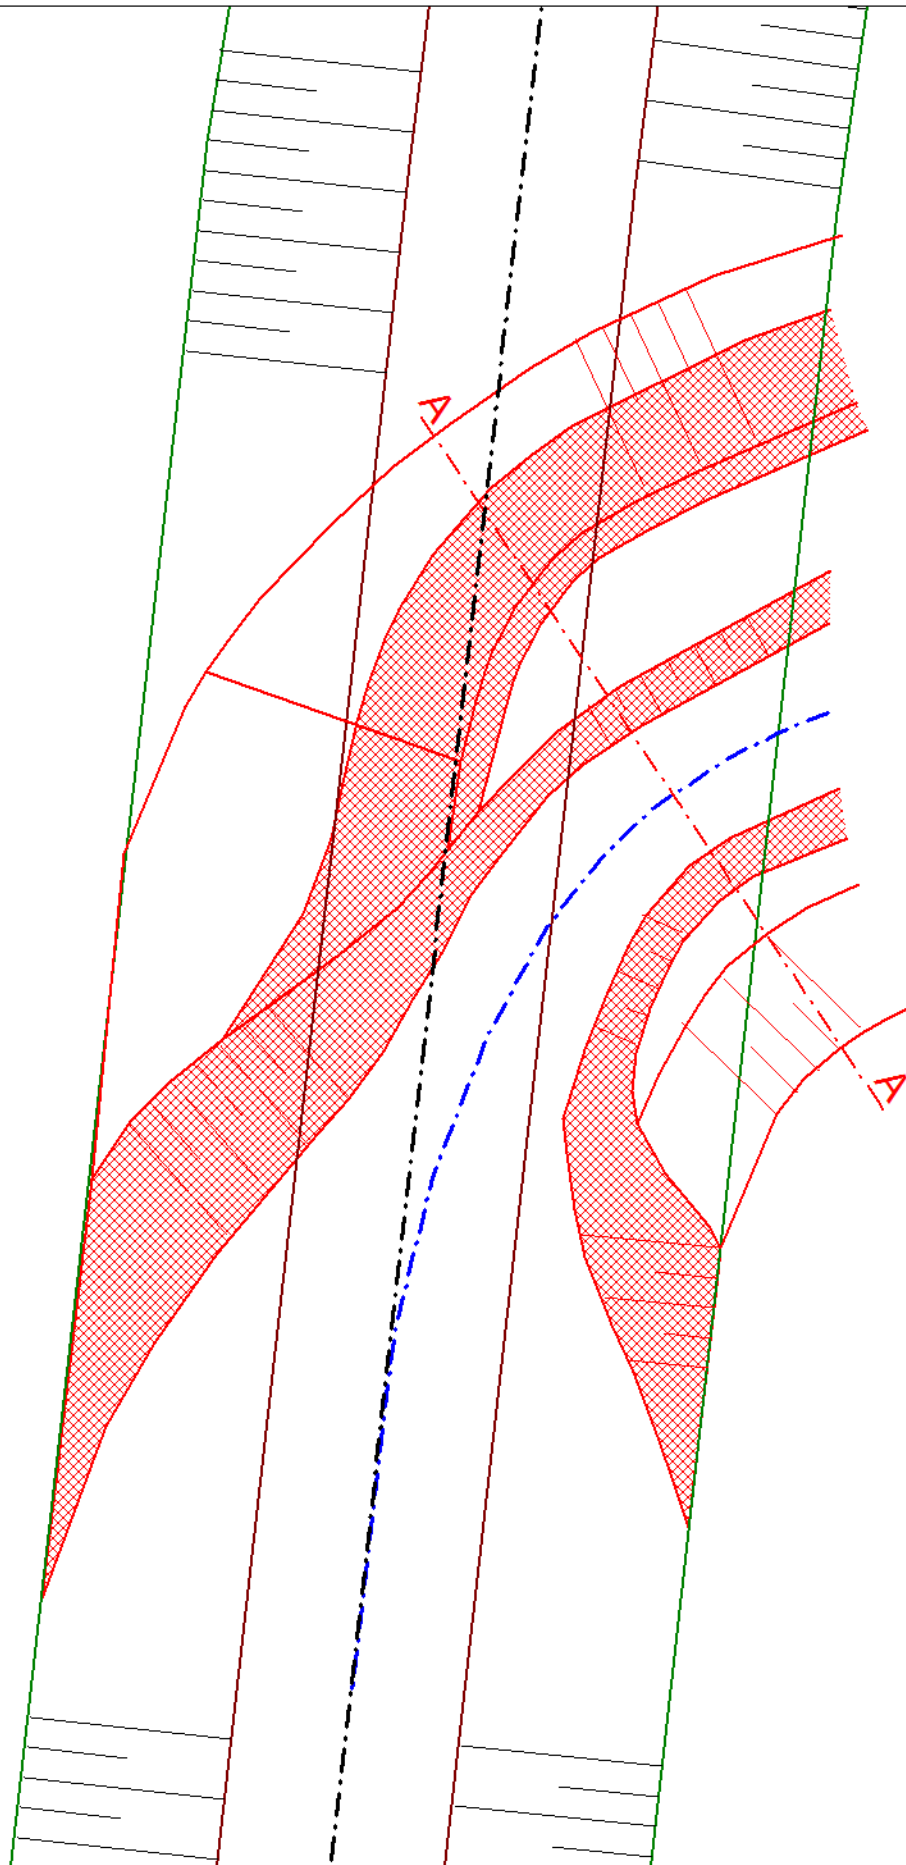

M 1:100

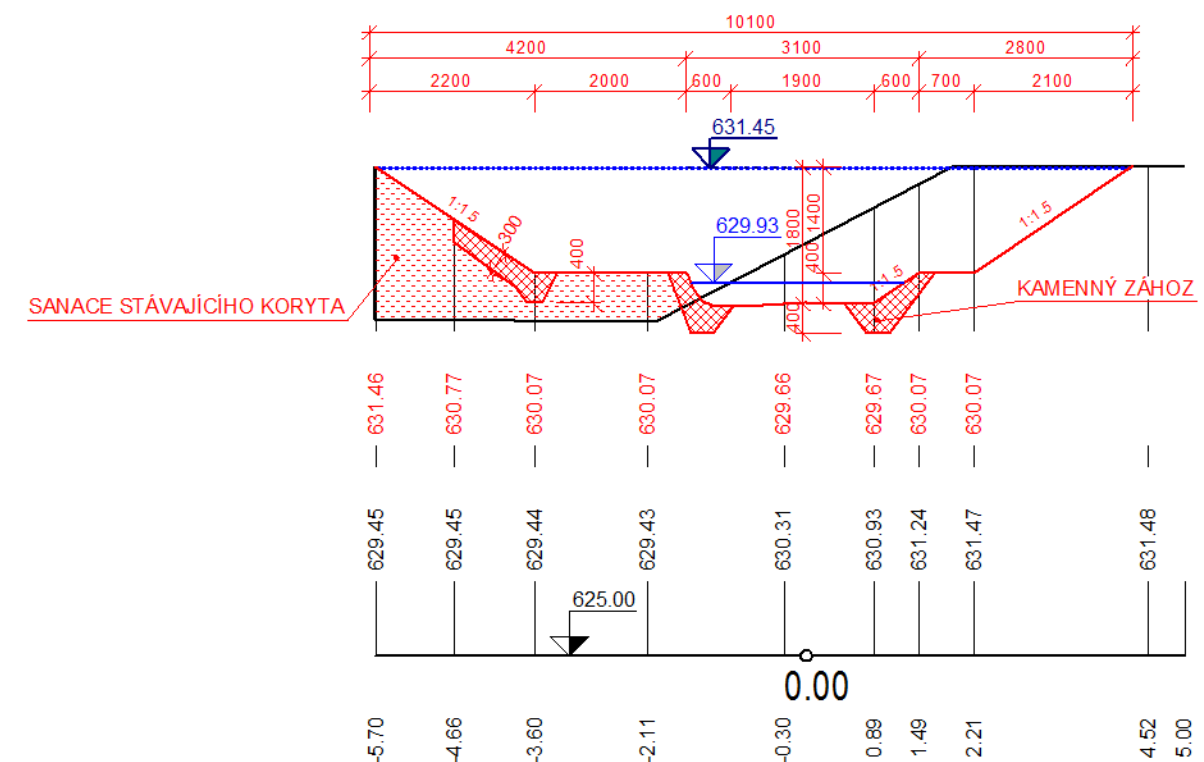


M 1: 100



LEGENDA

	OPEVNĚNÍ KAMENNÝM ZÁHOZEM
	HUTNĚNÝ ZÁSYP

VEDOUČÍ PROJEKTU	VYPRACOVAL	KONTROLOVAL	AUTORIZACE	STAVBY VODNÍHO HOSPODÁŘSTVÍ A KRAJINNÉHO INŽENÝRSTVÍ 	
Ing. Martin Sucharda	Daniel Cajzl	Ing. Martin Sucharda	Ing. Miloslav Šindlar	ŠINDLAR s.r.o., Na Brně 372/2a, 500 06 Hradec Králové, IČO 260 03 236	
KRAJ: Vysočina		STAVEBNÍ ÚŘAD: MěÚ Žďár nad Sázavou		FORMÁT	2 x A4
KATASTRÁLNÍ ÚZEMÍ: Kocanda (638340), Český Herálec (638323), Herálec na Moravě (638358), Moravská Svatka (761559), Svatka (761567), Cikháň (760650)				DATUM	srpen 2015
INVESTOR: Povodí Moravy, s. p., Dřevařská 11, 601 75 Brno				STUPEŇ	-
Svatka, km 163,000 - 170,400 - přírodě blízká protipovodňová opatření Herálec				ČÍSLO ZAKÁZKY	20140207
				SOUŘADNÝ / VÝŠKOVÝ SYSTÉM	JTSK/Bpv
				INTERVAL VRSTEVNIC	-
Odbočení koryta ze současného směru toku				MĚŘÍTKO	1 : 100
				Č. VÝKRESU	C.4.7
				ČÍSLO KOPIE	