



PŘÍČNÝ ŘEZ A - A VZOROVÝ PŘÍČNÝ PROFIL HRÁZE  
M 1 : 100

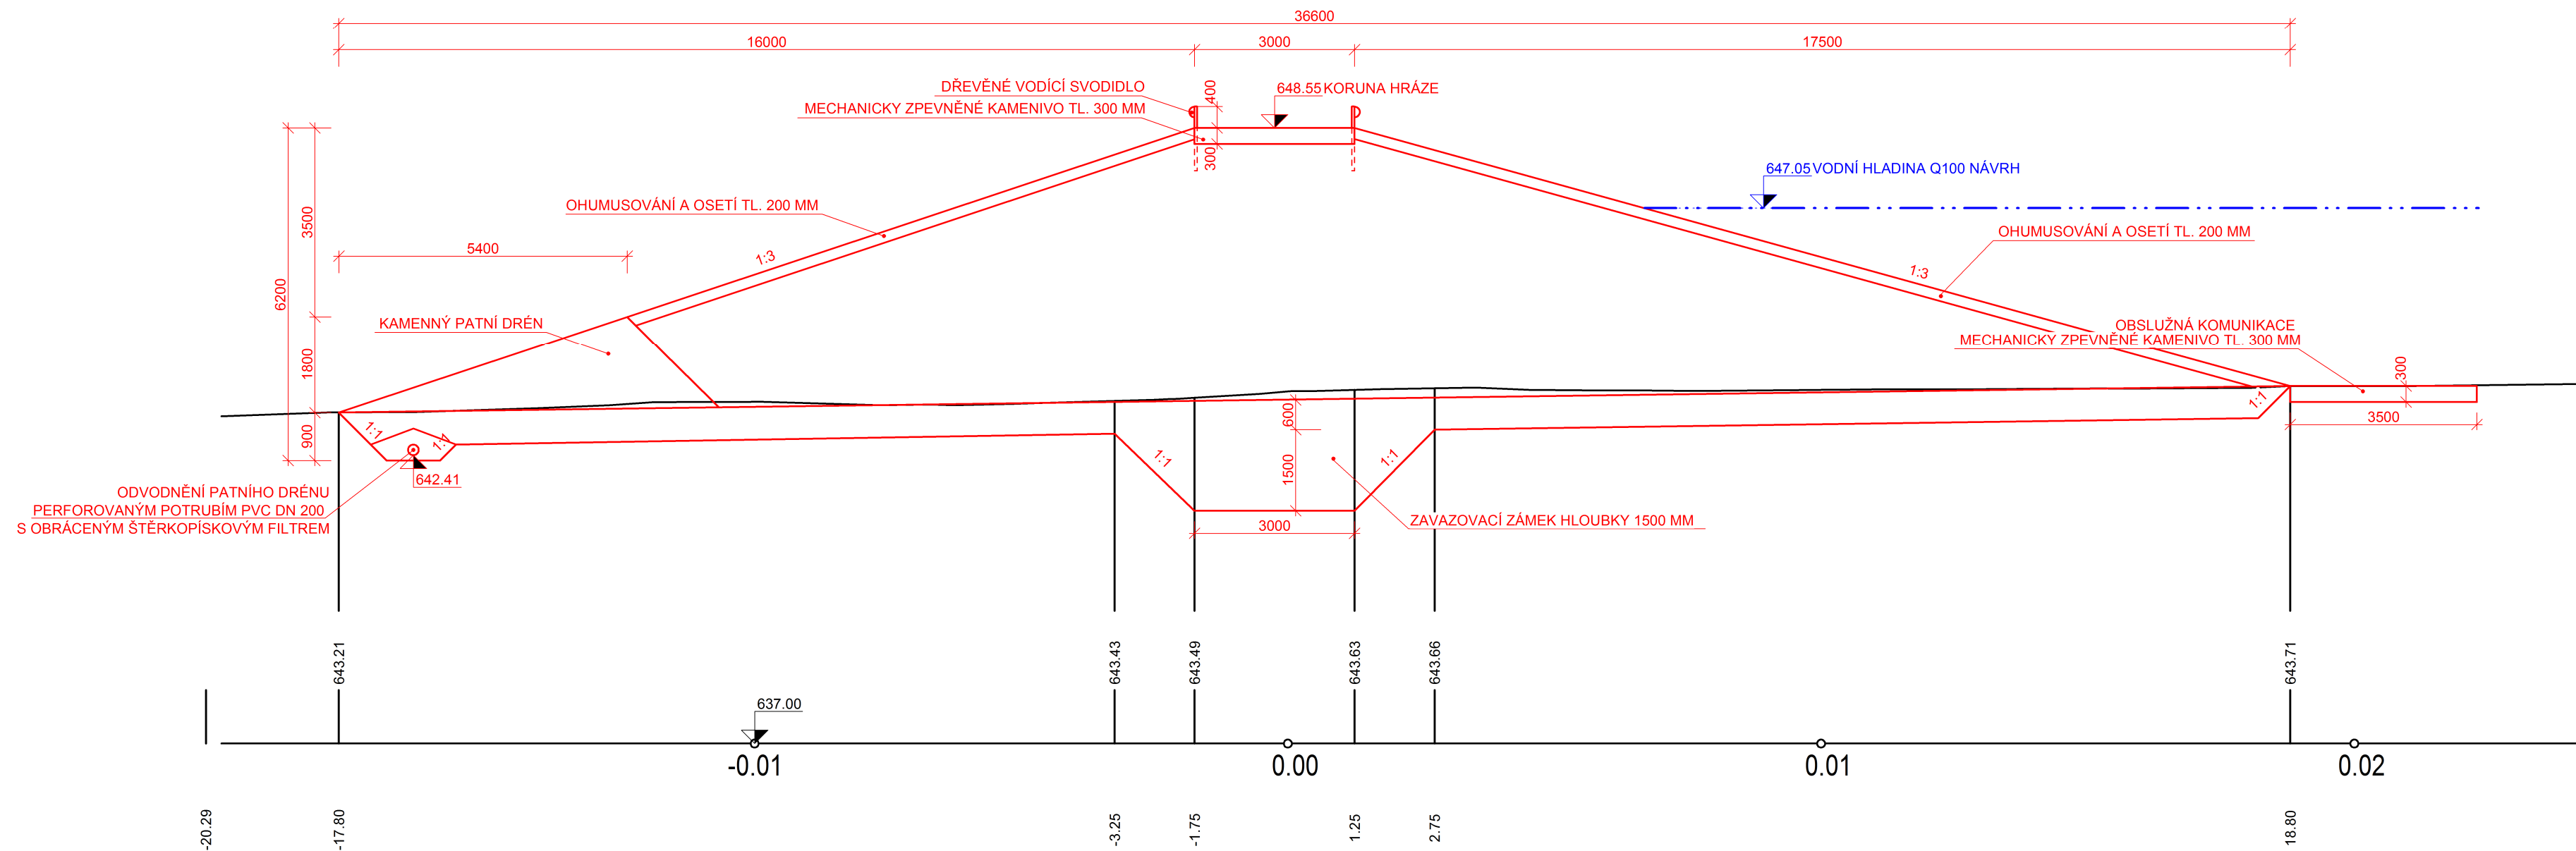

VEDOUCÍ PROJEKTU	VYPRACOVAL	KONTROLOVAL	AUTORIZACE	STAVBY VODNÍHO HOSPODÁŘSTVÍ A KRAJINNÉHO INŽENÝRSTVÍ		
Ing. Martin Sucharda	Kateřina Machek Daniel Cajzl	Ing. Martin Sucharda	Ing. Miloslav Šindlar	ŠINDLAR s.r.o., Na Brně 372/2a, 500 06 Hradec Králové, IČO 260 03 236		
KRAJ: Vysočina		STAVEBNÍ ÚŘAD: MěÚ Žďár nad Sázavou		FORMÁT	4 x A4	
KATASTRÁLNÍ ÚZEMÍ: Kocanda (638340), Český Herálec (638323), Herálec na Moravě (638358), Moravská Svatka (761559), Svatka (761567), Cikháj ( 760650)				DATUM	srpen 2015	
INVESTOR: Povodí Moravy, s. p., Dřevařská 11, 601 75 Brno				STUPEŇ	-	
Svratka, km 163,000 - 170,400 - přírodě blízká protipovodňová opatření Herálec				ČÍSLO ZAKÁZKY	20140207	
				SOUŘADNÝ / VÝŠKOVÝ SYSTÉM	JTSK/Bpvn	
				INTERVAL VRSTEVNIC	-	
Příčný řez A - A vzorový příčný profil hráze				MĚŘÍTKO	1 : 100	ČÍSLO KOPIE
				Č. VÝKRESU	C.4.4	