

PŘÍČNÝ ŘEZ 16


říční km 23,275  
km 0,225  
MĚŘÍTKO 1:50

LEGENDA ČAR:

STÁVAJÍCÍ TERÉN  
NOVÝ TERÉN  
VÝKOP  
OHLUMISOVÁNÍ A  
ZATRAVNĚNÍ

KÓTA TERÉNU ZAMĚŘENÍ

SROVNÁVACÍ ROVINA [m n.m.]  
STANČENÍ [km]  
STANČENÍ [m]

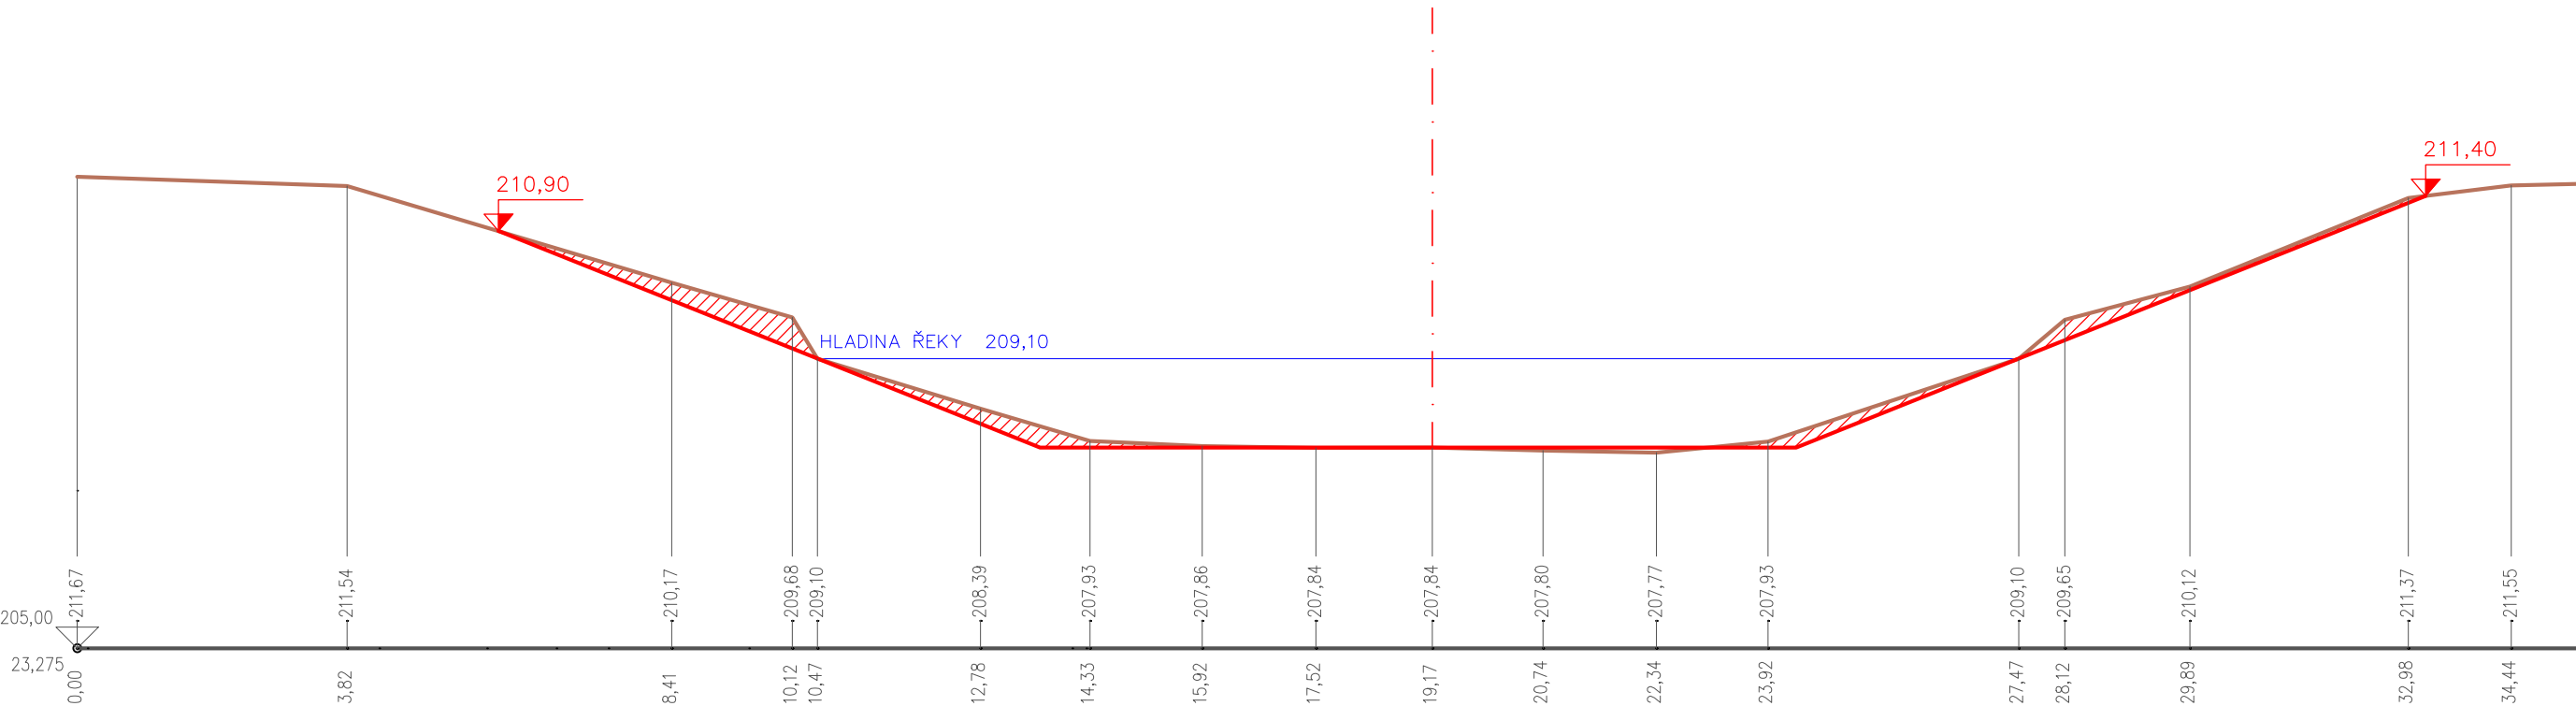

PŘÍČNÝ ŘEZ 17


říční km 23,290  
km 0,240  
MĚŘÍTKO 1:50

LEGENDA ČAR:

STÁVAJÍCÍ TERÉN  
NOVÝ TERÉN  
VÝKOP  
OHLUMISOVÁNÍ A  
ZATRAVNĚNÍ

KÓTA TERÉNU ZAMĚŘENÍ

SROVNÁVACÍ ROVINA [m n.m.]  
STANČENÍ [km]  
STANČENÍ [m]

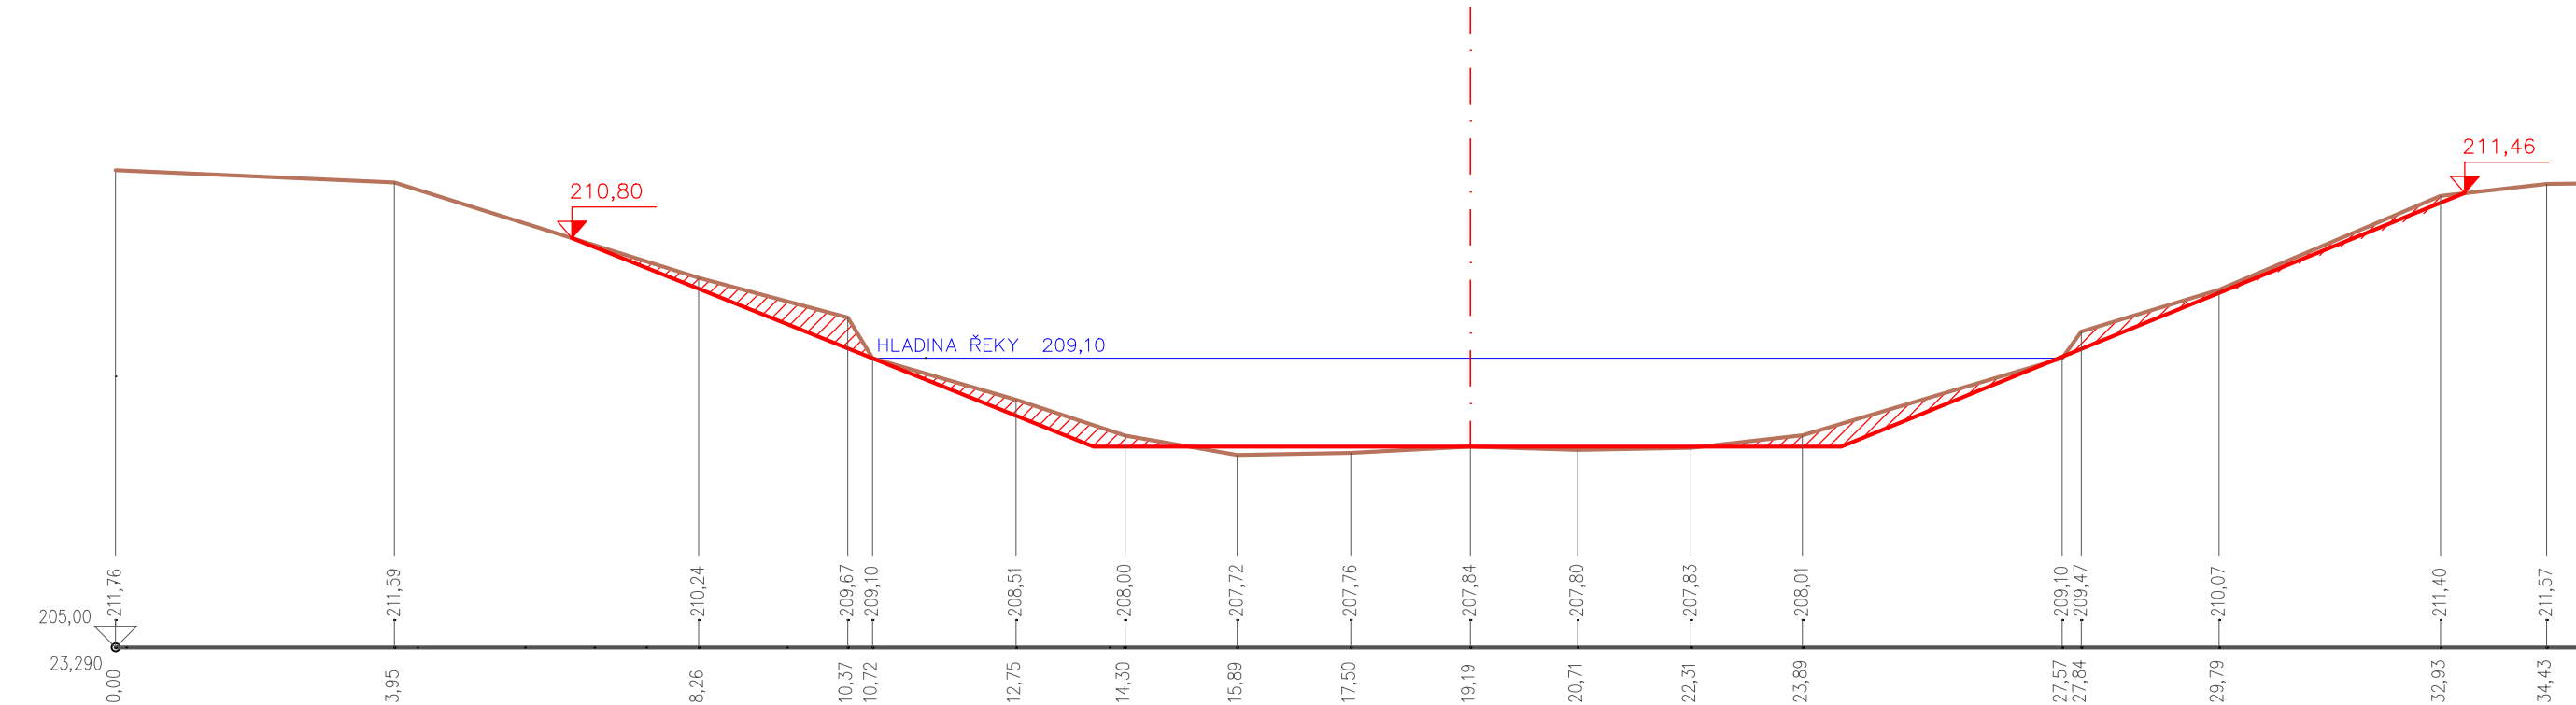

PŘÍČNÝ ŘEZ 18


říční km 23,305  
km 0,255  
MĚŘÍTKO 1:50

LEGENDA ČAR:

STÁVAJÍCÍ TERÉN  
NOVÝ TERÉN  
VÝKOP  
OHLUMISOVÁNÍ A  
ZATRAVNĚNÍ

KÓTA TERÉNU ZAMĚŘENÍ

SROVNÁVACÍ ROVINA [m n.m.]  
STANČENÍ [km]  
STANČENÍ [m]

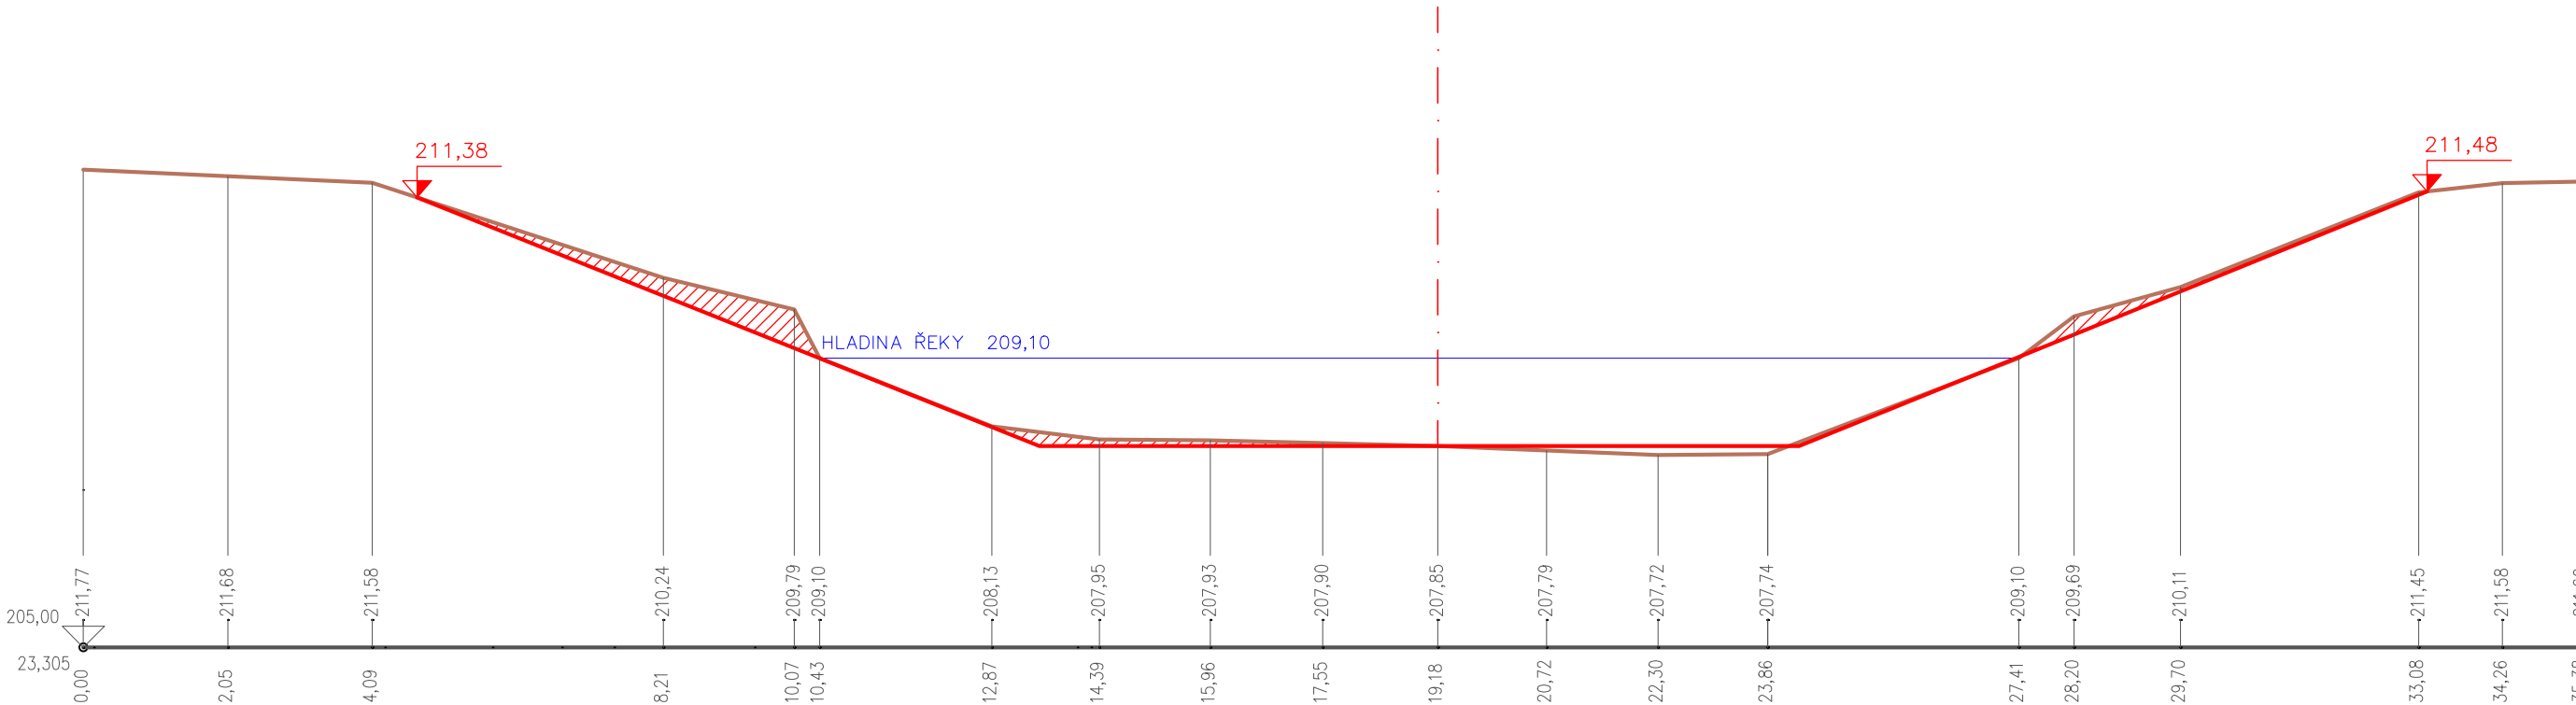

PŘÍČNÝ ŘEZ 19


říční km 23,320  
km 0,270  
MĚŘÍTKO 1:50

LEGENDA ČAR:

STÁVAJÍCÍ TERÉN  
NOVÝ TERÉN  
VÝKOP  
OHLUMISOVÁNÍ A  
ZATRAVNĚNÍ

KÓTA TERÉNU ZAMĚŘENÍ

SROVNÁVACÍ ROVINA [m n.m.]  
STANČENÍ [km]  
STANČENÍ [m]

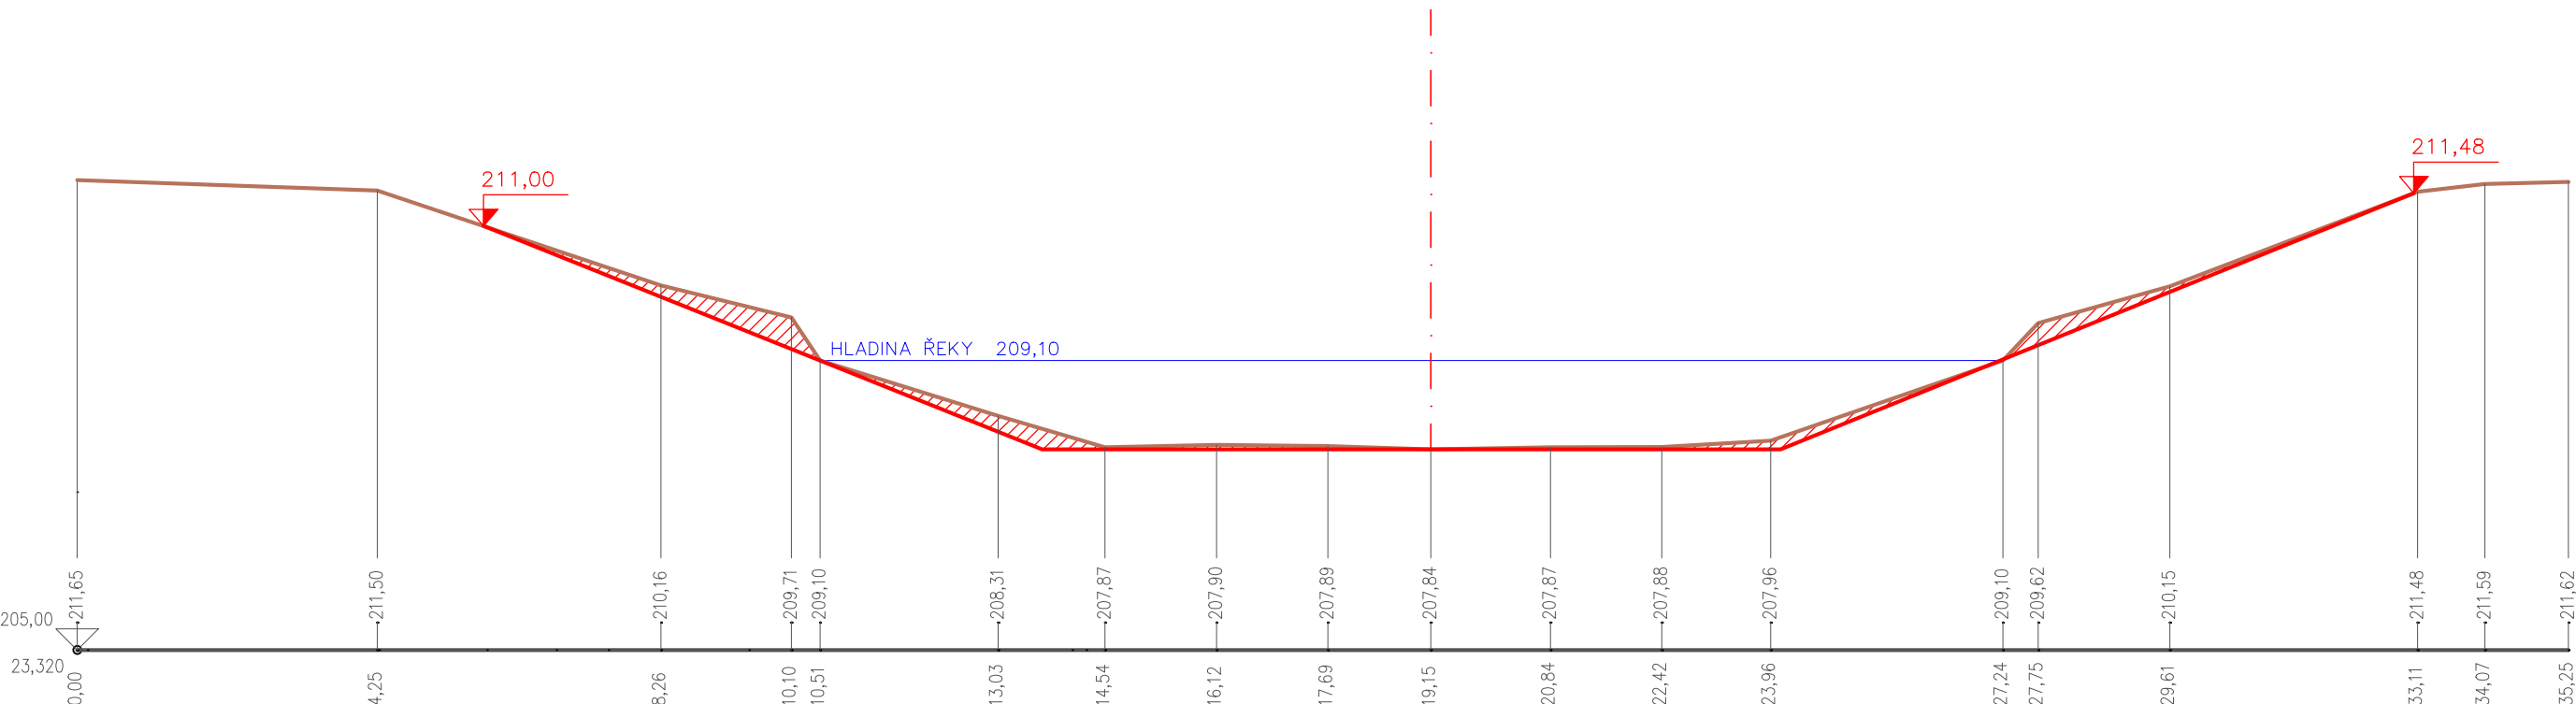

PŘÍČNÝ ŘEZ 20


říční km 23,335  
km 0,285  
MĚŘÍTKO 1:50


LEGENDA ČAR:

STÁVAJÍCÍ TERÉN  
NOVÝ TERÉN  
VÝKOP  
OHLUMISOVÁNÍ A  
ZATRAVNĚNÍ

KÓTA TERÉNU ZAMĚŘENÍ

SROVNÁVACÍ ROVINA [m n.m.]  
STANČENÍ [km]  
STANČENÍ [m]

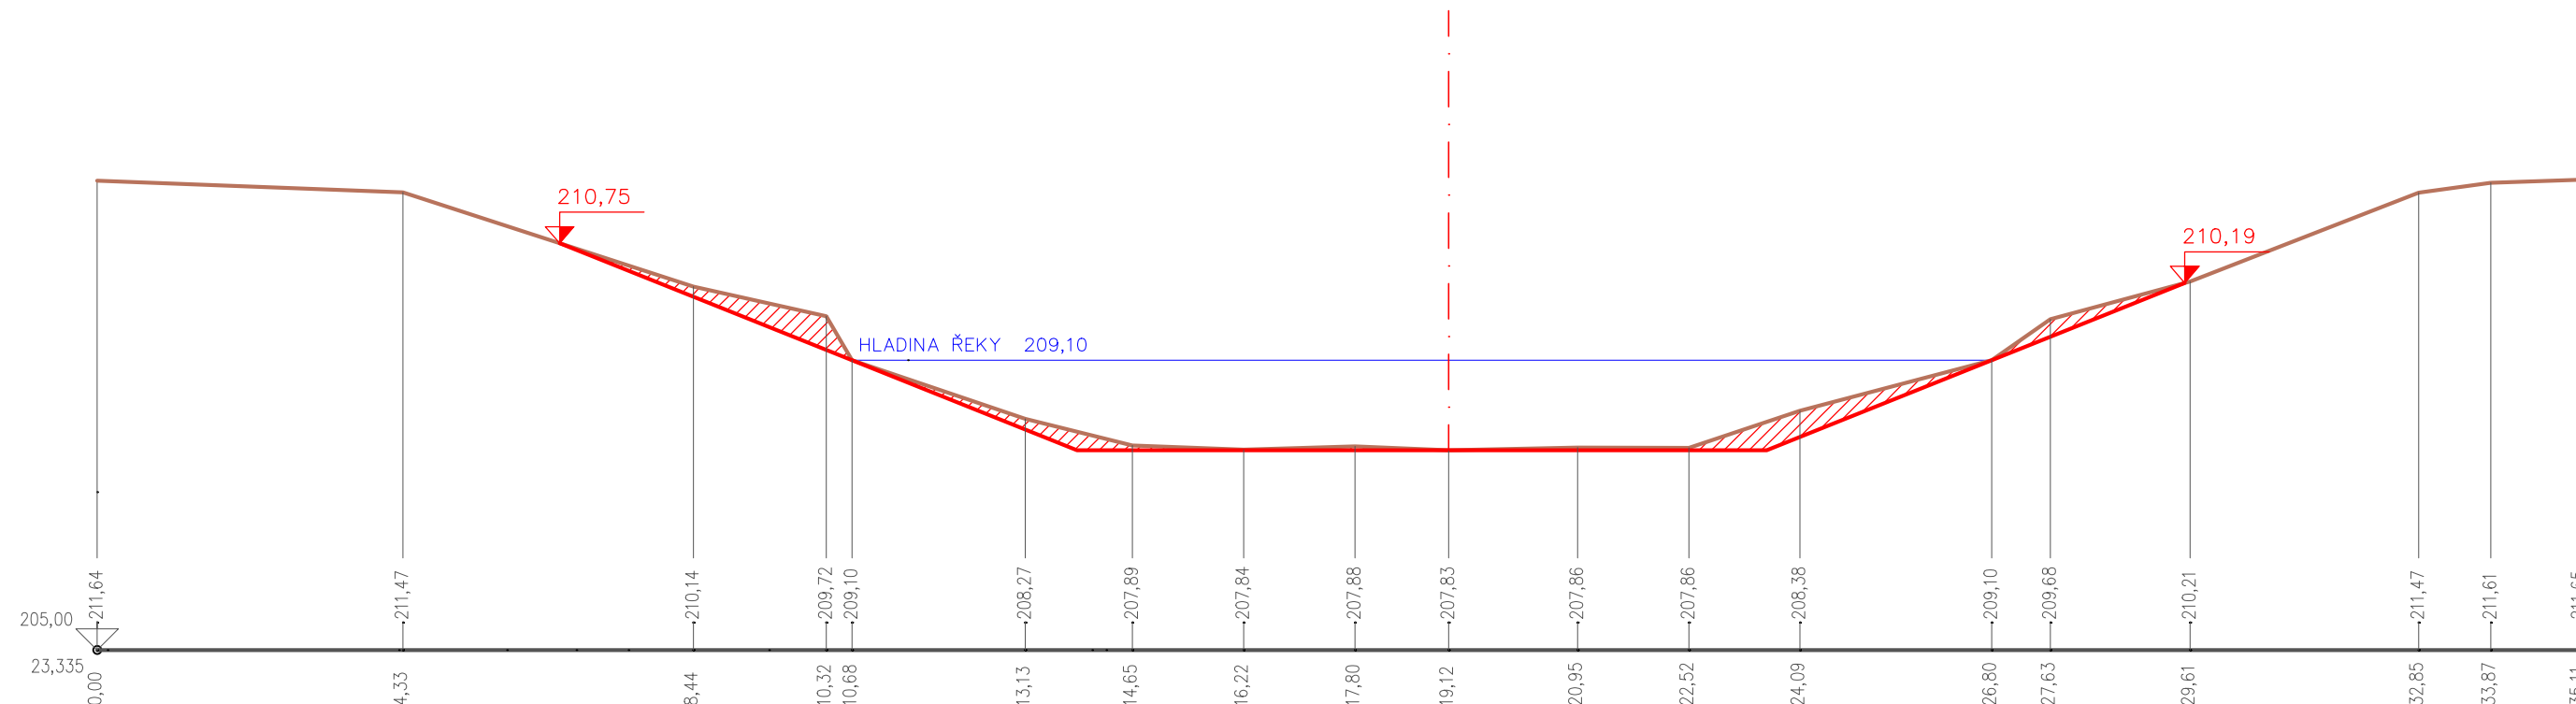

VYPRACOVAL ING. M.SOBĚK	ODP. PROJ. PROFESE ING. KOHOUTEK L.	KONTROLOVAL ING. KOHOUTEK L.	HL. INŽ. PROJEKTU ING. KOHOUTEK L.	CENTROPROJEKT GROUP a.s. STĚPÁNKOVA 167 760 01 ZLÍN
MÍSTO STAVBY: TĚŠOV				 CENTROPROJEKT
STAVEBNÍK: PMO s. p.				
OLŠAVA, TĚŠOV, ŘKM 23,050 – 23,650, OPRAVA NÁTRŽÍ, LB + PB				
SO 002 – TĚŽBA SEDIMENTU				
PŘÍČNÉ ŘEZY 16 – 20				
FORMÁT				10,5 A4
DATUM				06/2018
STUPĚŇ				DSP/DPS
MĚŘÍTKO				1:1000/100
ZAK. ČÍSLO:				180393
ARCHIVNÍ KÓD		PROF. ČÍS.	VÝKRESU DOD.	
CXD		H		016