

SO 003 – OPEVNĚNÍ PB – VZOROVÝ PŘÍČNÝ ŘEZ

ČIŠTĚNÍ KORYTA – LICHOBĚŽNÍKOVÝ PŘÍČNÝ PROFIL S PROMĚNLIVOU ŠÍŘKOU VE DNĚ, SKLONEM SVAHŮ 1:2,5 A OPEVNĚNÍM KORYTA

MĚŘÍTKO 1:100 / 1:100

LEGENDA:

STÁVAJÍCÍ TERÉN

NOVÉ KCE


OHUMUSOVÁNÍ A ZATRAVNĚNÍ


ZPĚTNÝ ZÁSYP

KAMENNÁ ROVNANINA PROŠTĚRKOVANÁ A VYKLÍNOVANÁ

VÝKOP

FILTRAČNÍ VRSTVA ZE ŠTĚRKOPÍSKU
TL. 100 mm

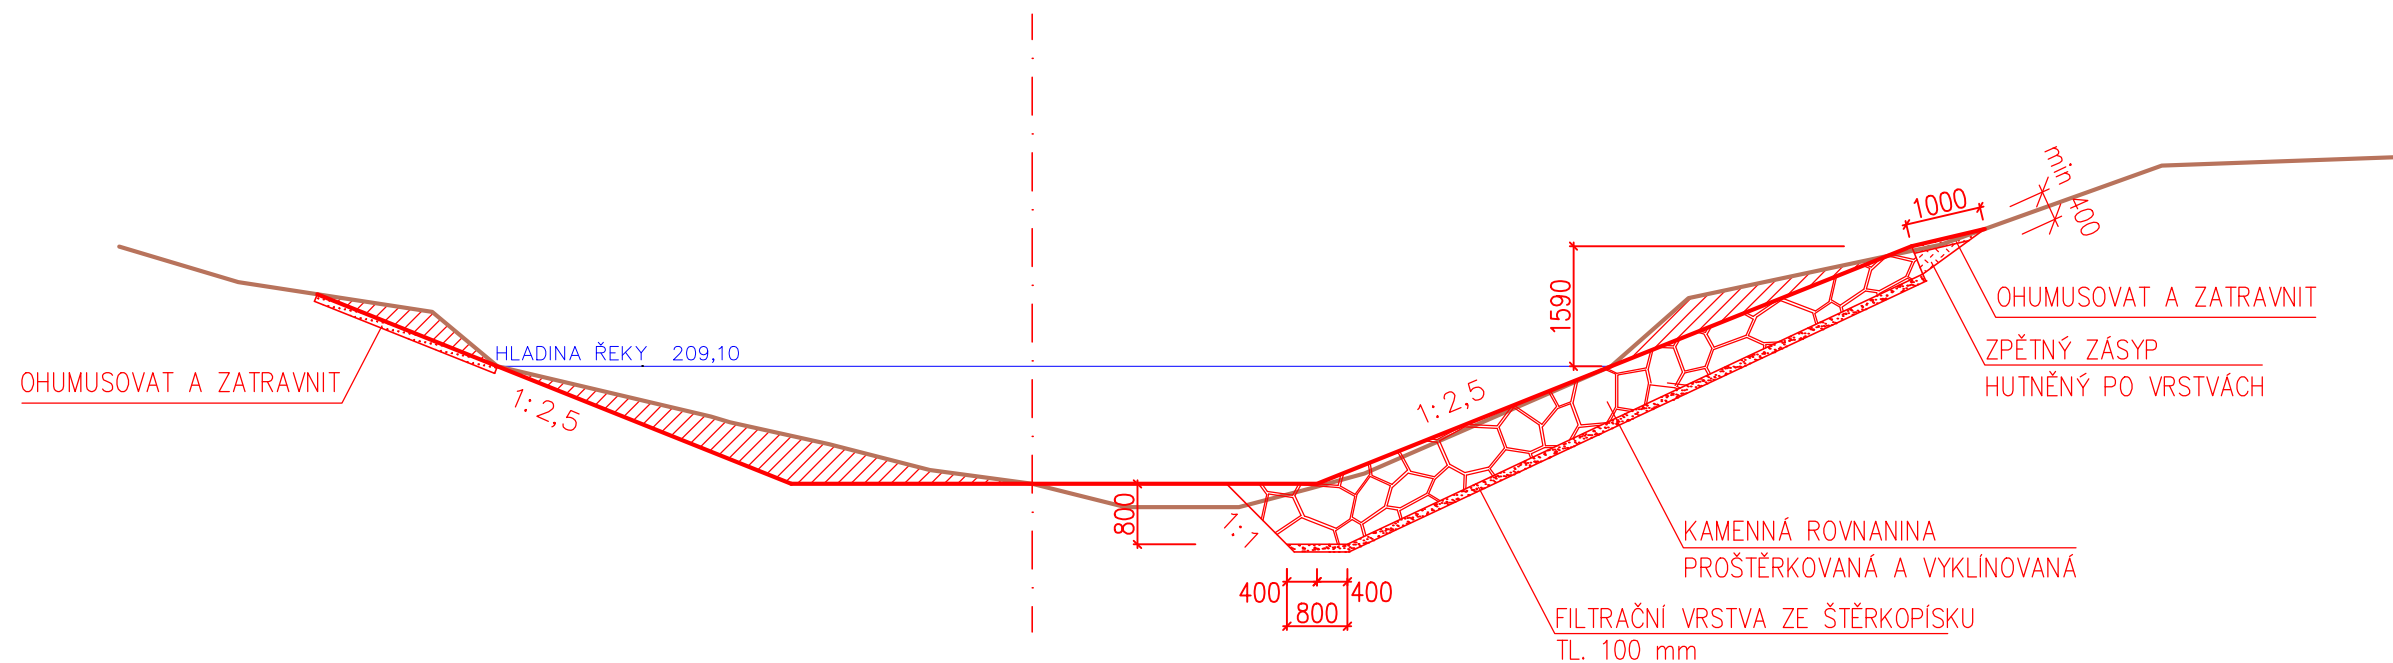

VYPRACOVAL ING. M.SOBEK	ODP. PROJ. PROFESE ING. KOHOUTEK L.	KONTROLOVAL ING. KOHOUTEK L.	HL. INŽ. PROJEKTU ING. KOHOUTEK L.	<div>CENTROPROJEKT GROUP a.s. ŠTEFÁNIKOVA 167 760 01 ZLÍN</div> <div></div> <div>CENTROPROJEKT</div>			
MÍSTO STAVBY: TĚŠOV							
STAVEBNÍK: PMO s. p.							
OLŠAVA, TĚŠOV, ŘKM 23,050 – 23,650, OPRAVA NÁTRŽÍ, LB + PB				FORMÁT2 A4			
				DATUM06/2018			
				STUPEŇDSP/DPS			
				MĚŘÍTKO1:1000/100			
SO 003 – OPEVNĚNÍ PB				ZAK. ČÍSLO: 180393			
VZOROVÝ PŘÍČNÝ ŘEZ				ARCHIVNÍ KÓD	PROF.	ČÍS. VÝKRESU	DOD.
				CXD	H	024	