


PŘÍČNÝ ŘEZ 11

Říční km 23,200
km 0,150
MĚŘITKO 1:50

LEGENDA ČAR:

- STÁVAJÍCÍ TERÉN
NOVÝ TERÉN
VÝKOP
OHUMISOVÁNÍ A ZATRAVNĚNÍ

KÓTA TERÉNU ZAMĚŘENÍ
SROVNÁVACÍ ROVNA [m n.m.]
STANIČENÍ [km]
STANIČENÍ [m]

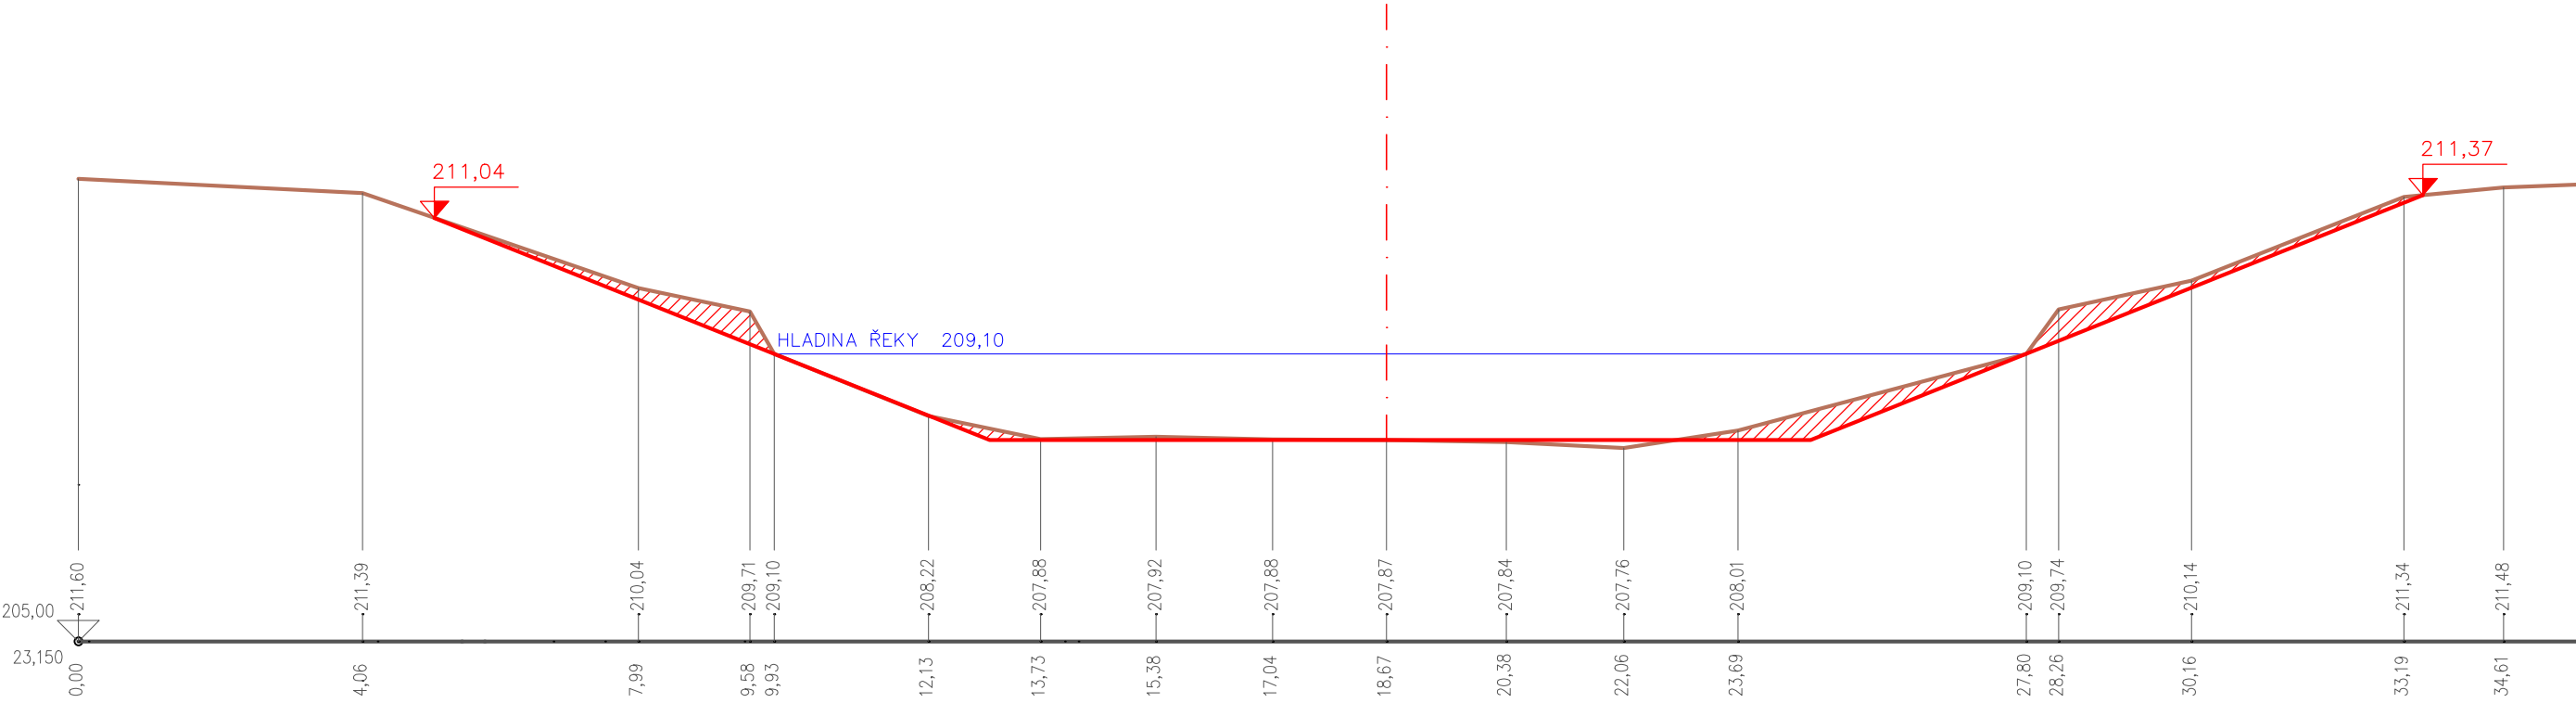


PŘÍČNÝ ŘEZ 12

Říční km 23,215
km 0,165
MĚŘITKO 1:50

LEGENDA ČAR:

- STÁVAJÍCÍ TERÉN
NOVÝ TERÉN
VÝKOP
OHUMISOVÁNÍ A ZATRAVNĚNÍ

KÓTA TERÉNU ZAMĚŘENÍ
SROVNÁVACÍ ROVNA [m n.m.]
STANIČENÍ [km]
STANIČENÍ [m]

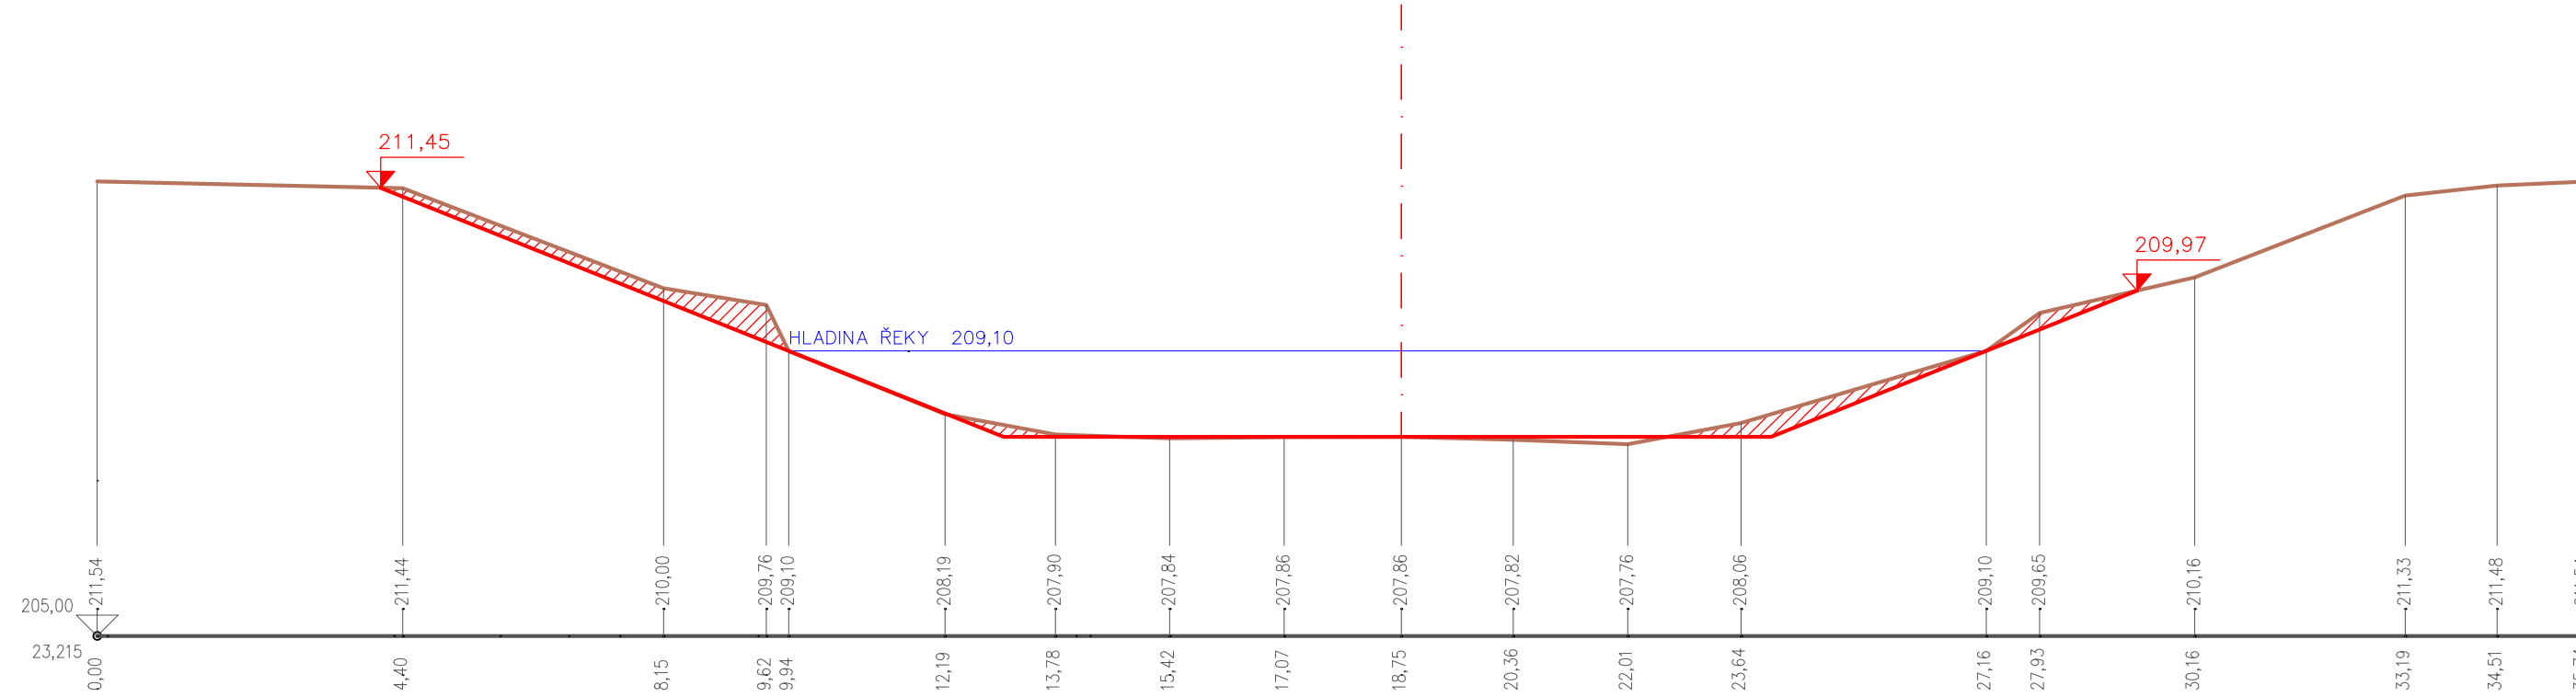


PŘÍČNÝ ŘEZ 13

Říční km 23,230
km 0,180
MĚŘITKO 1:50

LEGENDA ČAR:

- STÁVAJÍCÍ TERÉN
NOVÝ TERÉN
VÝKOP
OHUMISOVÁNÍ A ZATRAVNĚNÍ

KÓTA TERÉNU ZAMĚŘENÍ
SROVNÁVACÍ ROVNA [m n.m.]
STANIČENÍ [km]
STANIČENÍ [m]

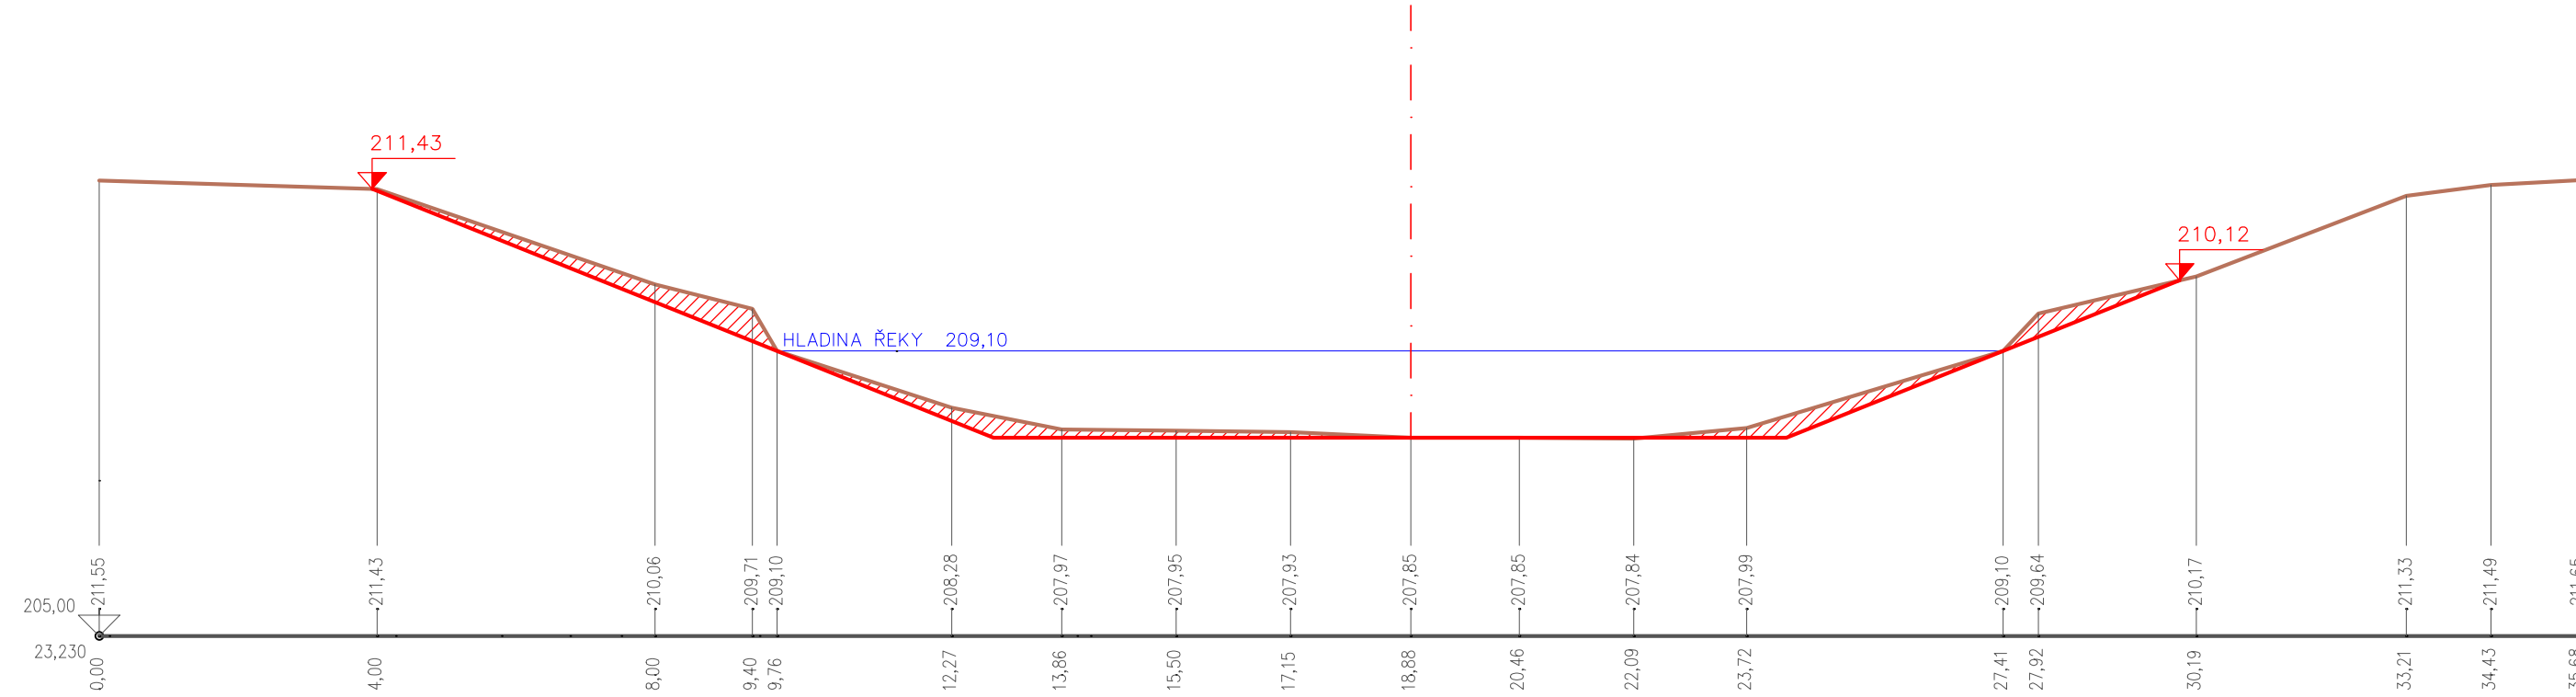


PŘÍČNÝ ŘEZ 14

Říční km 23,245
km 0,195
MĚŘITKO 1:50

LEGENDA ČAR:

- STÁVAJÍCÍ TERÉN
NOVÝ TERÉN
VÝKOP
OHUMISOVÁNÍ A ZATRAVNĚNÍ

KÓTA TERÉNU ZAMĚŘENÍ
SROVNÁVACÍ ROVNA [m n.m.]
STANIČENÍ [km]
STANIČENÍ [m]

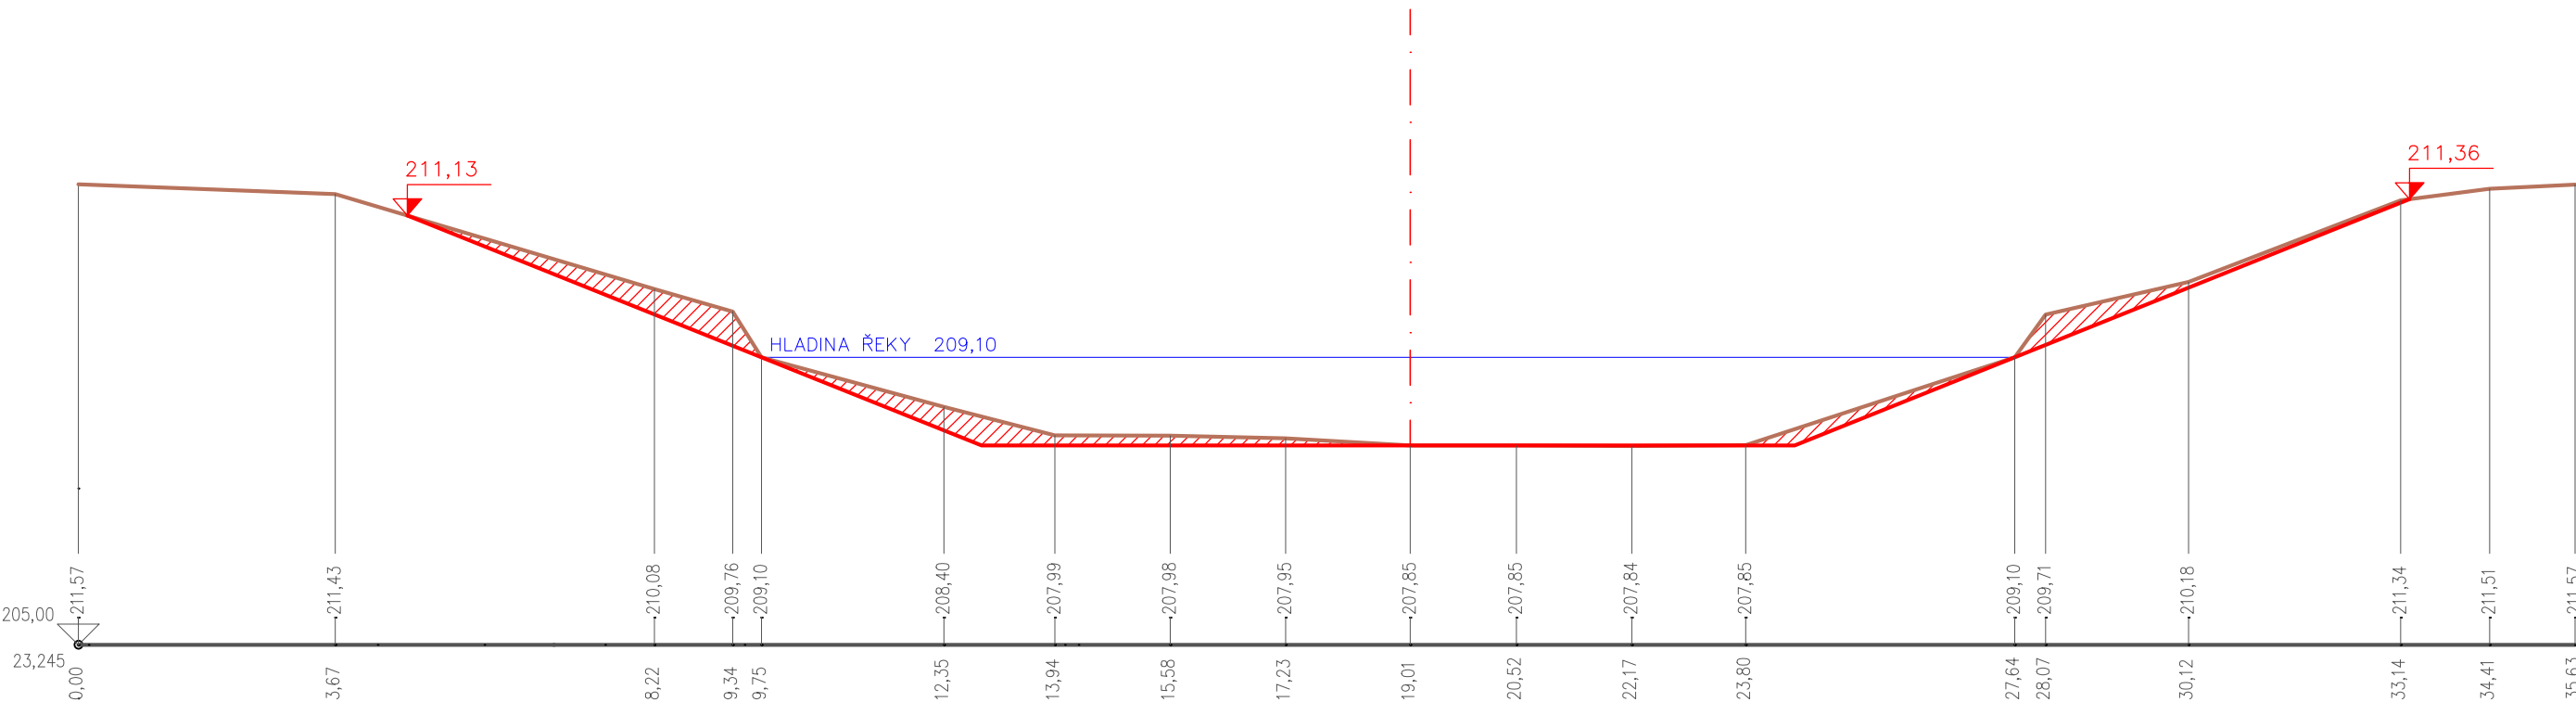


PŘÍČNÝ ŘEZ 15


Říční km 23,260
km 0,210
MĚŘITKO 1:50

LEGENDA ČAR:

- STÁVAJÍCÍ TERÉN
NOVÝ TERÉN
VÝKOP
OHUMISOVÁNÍ A ZATRAVNĚNÍ

KÓTA TERÉNU ZAMĚŘENÍ
SROVNÁVACÍ ROVNA [m n.m.]
STANIČENÍ [km]
STANIČENÍ [m]

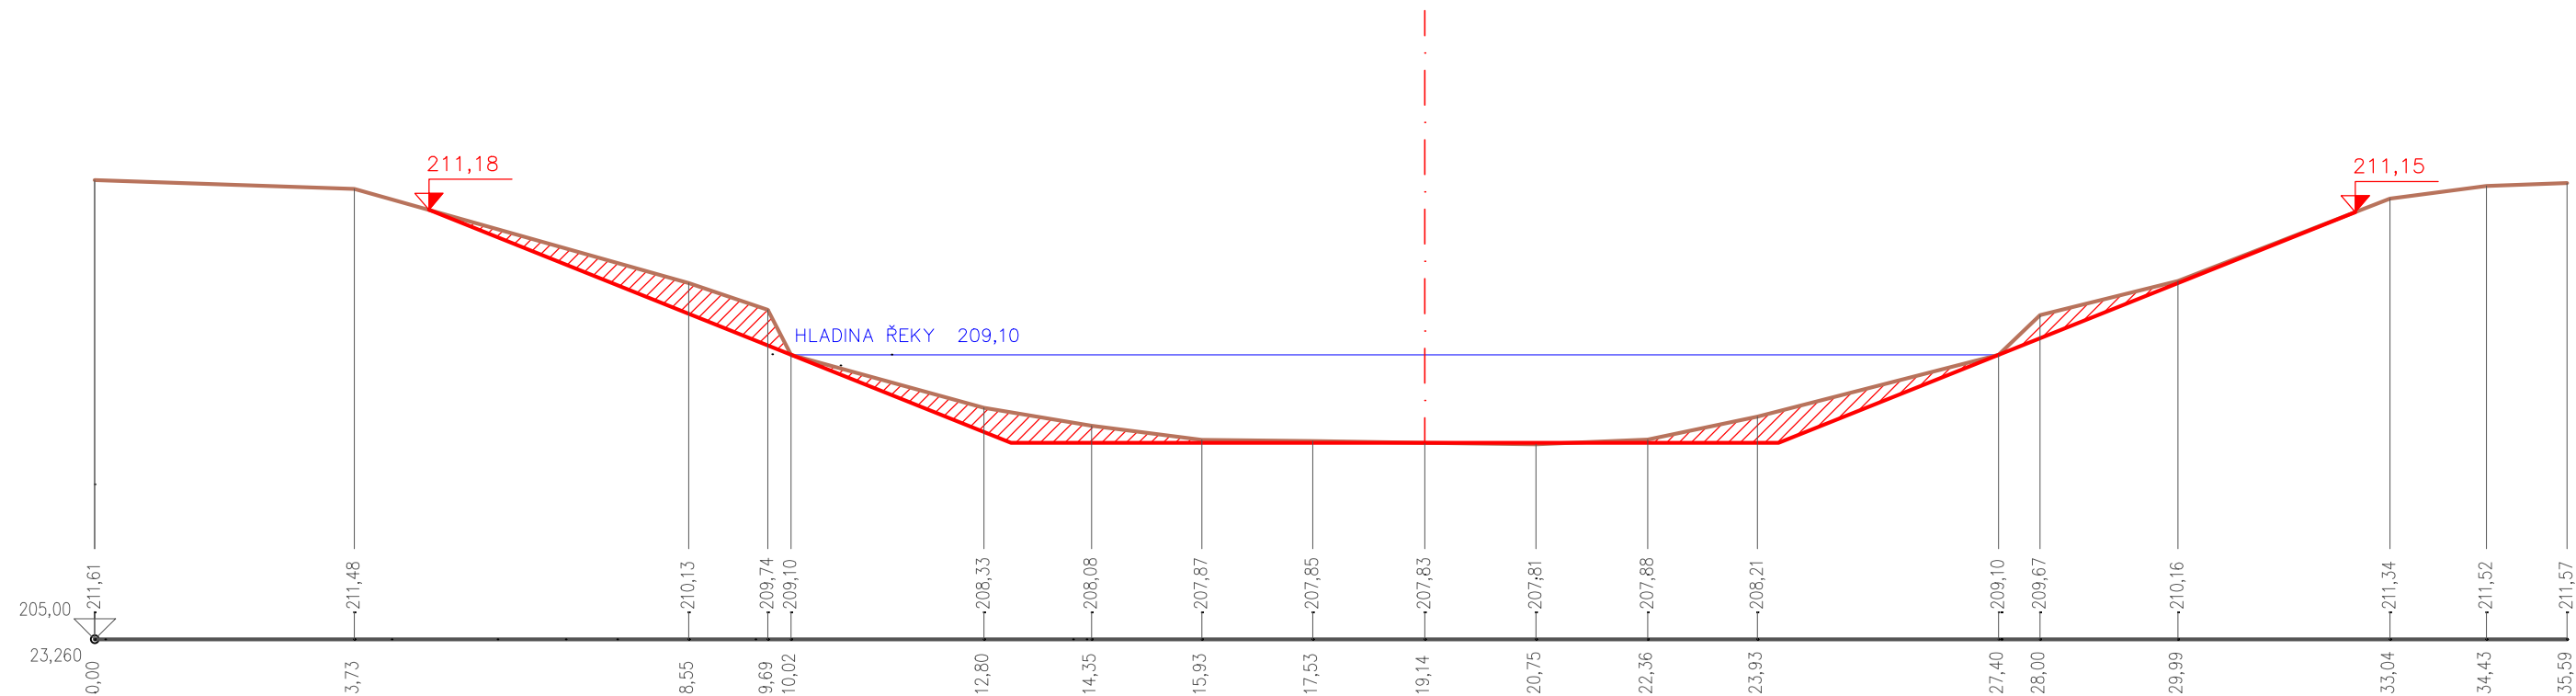

VYPRACOVAL ING. M. SOBEK	ODP. PROJ. PROFESE ING. KOHOUTEK L.	KONTROLOVAL ING. KOHOUTEK L.	HL. INŽ. PROJEKTU ING. KOHOUTEK L.	<div>CENTROPROJEKT GROUP a.s. STEFANKOVA 167 760 01 ZLÍN</div> <div> CENTROPROJEKT</div>
MÍSTO STAVBY: TĚŠOV				
STAVEBNÍK: PMO s. p.				
OLŠAVA, TĚŠOV, ŘKM 23,050 – 23,650, OPRAVA NÁTRŽÍ, LB + PB				
SO 002 – TĚŽBA SEDIMENTU				<div>ZAK. ČÍSLO: 180393</div> <div>ARCHIVNÍ KÓD PROJ. ČÍS. VÝKRESU DOD.</div>
PŘÍČNÉ ŘEZY 11 – 15				