




1:5 000

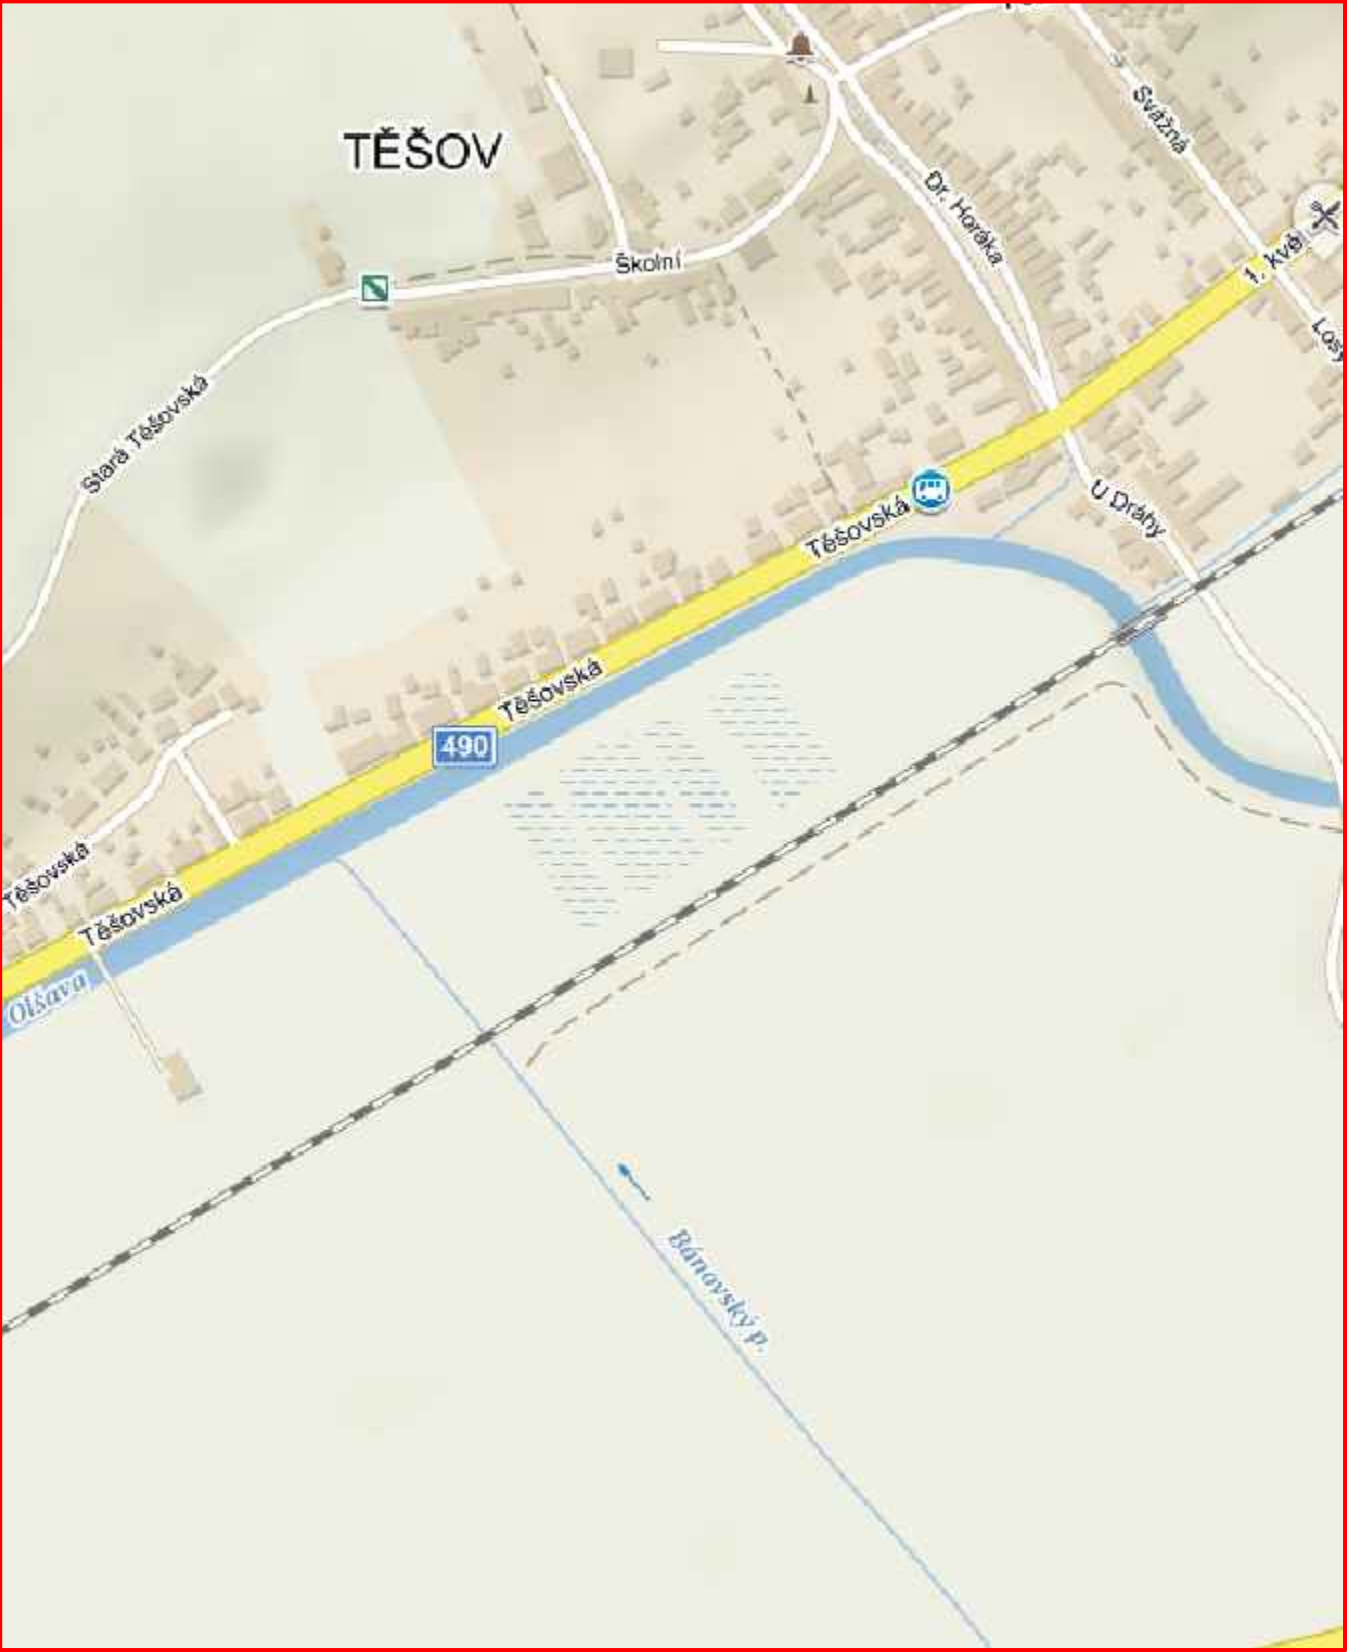

1:250 000

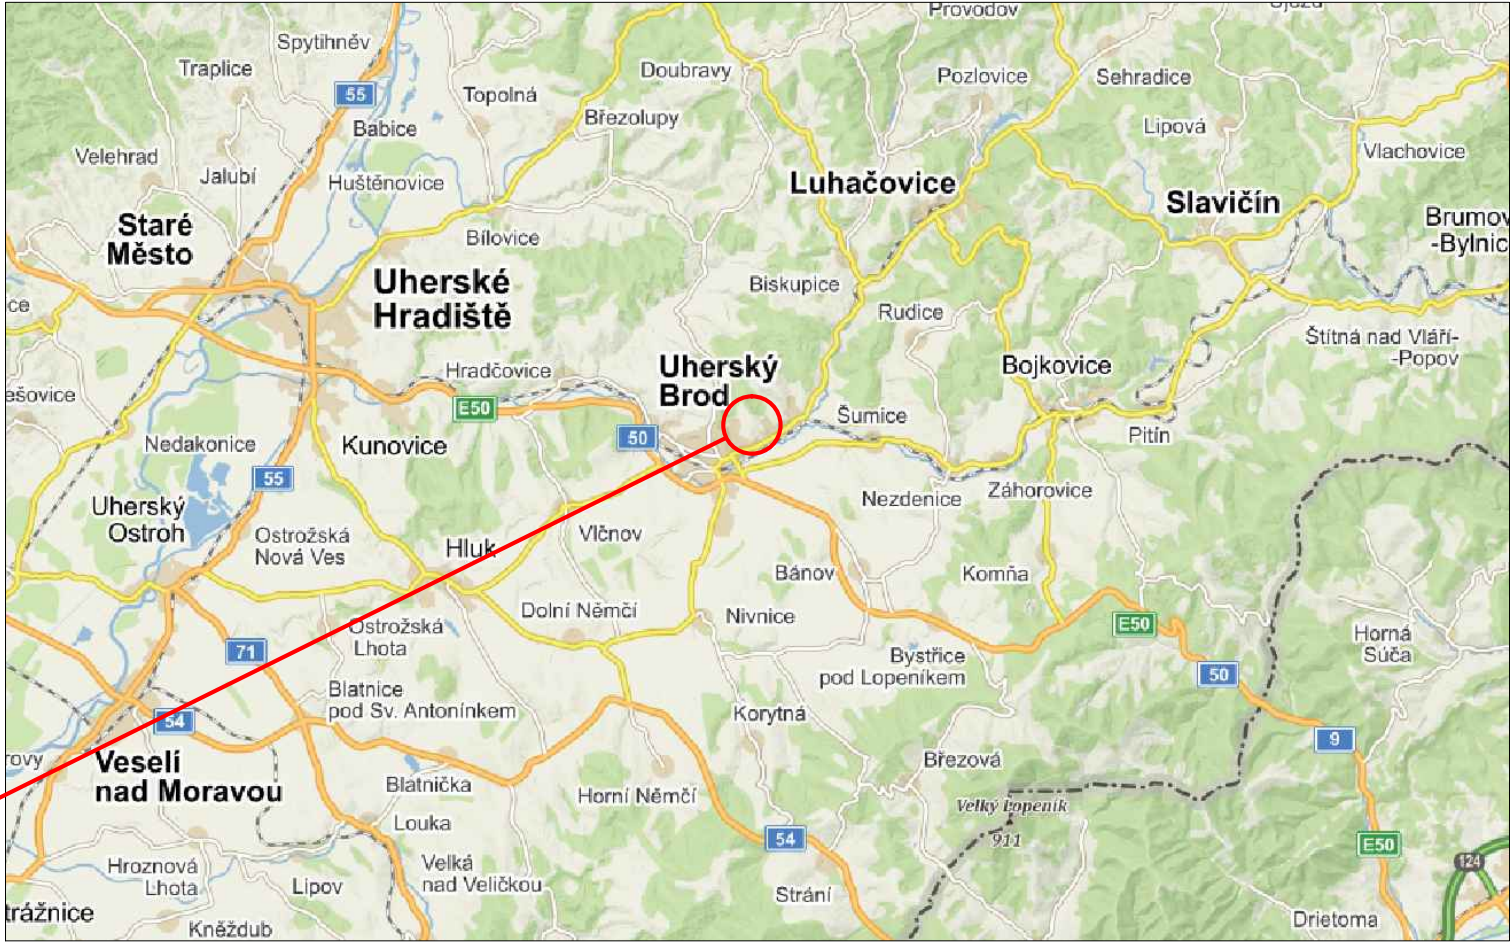

VYPRACOVAL ING. SOBEK M.	ODP. PROJ. PROFESE ING. KOHOUTEK L.	KONTROLOVAL ING. KOHOUTEK L.	HL. INŽ. PROJEKTU ING. KOHOUTEK L.	CENTROPROJEKT GROUP a.s. ŠTEFÁNIKOVA 167 760 01 ZLÍN	
					
MÍSTO STAVBY: TĚŠOV				FORMÁT	2 x A4
STAVEBNÍK: POVODÍ MORAVY s.p.				DATUM	08/2018
OLŠAVA, TĚŠOV, ŘKM 23,050 – 23,650, OPRAVA NÁTRŽÍ, LB + PB				STUPEŇ	DSP
				MĚŘÍTKO	1:5000/250 000
SITUACE ŠIRŠÍCH ÚZEMNÍCH VZTAHŮ				ZAK. ČÍSLO:	180393
				ARCHIVNÍ KÓD	PROF. ČÍS. VÝKRESU DOD.
				CXD	H 003