


PŘÍČNÝ ŘEZ 21

říční km 23,350  
km 0,300  
MĚŘÍTKO 1:50

LEGENDA ČAR:

- STÁVAJÍCÍ TERÉN
- NOVÝ TERÉN
- VÝKOP
- OHYMUŠOVÁNÍ A ZATRAVNĚNÍ

KÓTA TERÉNU ZAMĚŘENÍ  
SROVNÁVACÍ ROVINA [m n.m.]  
STANČENÍ [km]  
STANČENÍ [m]

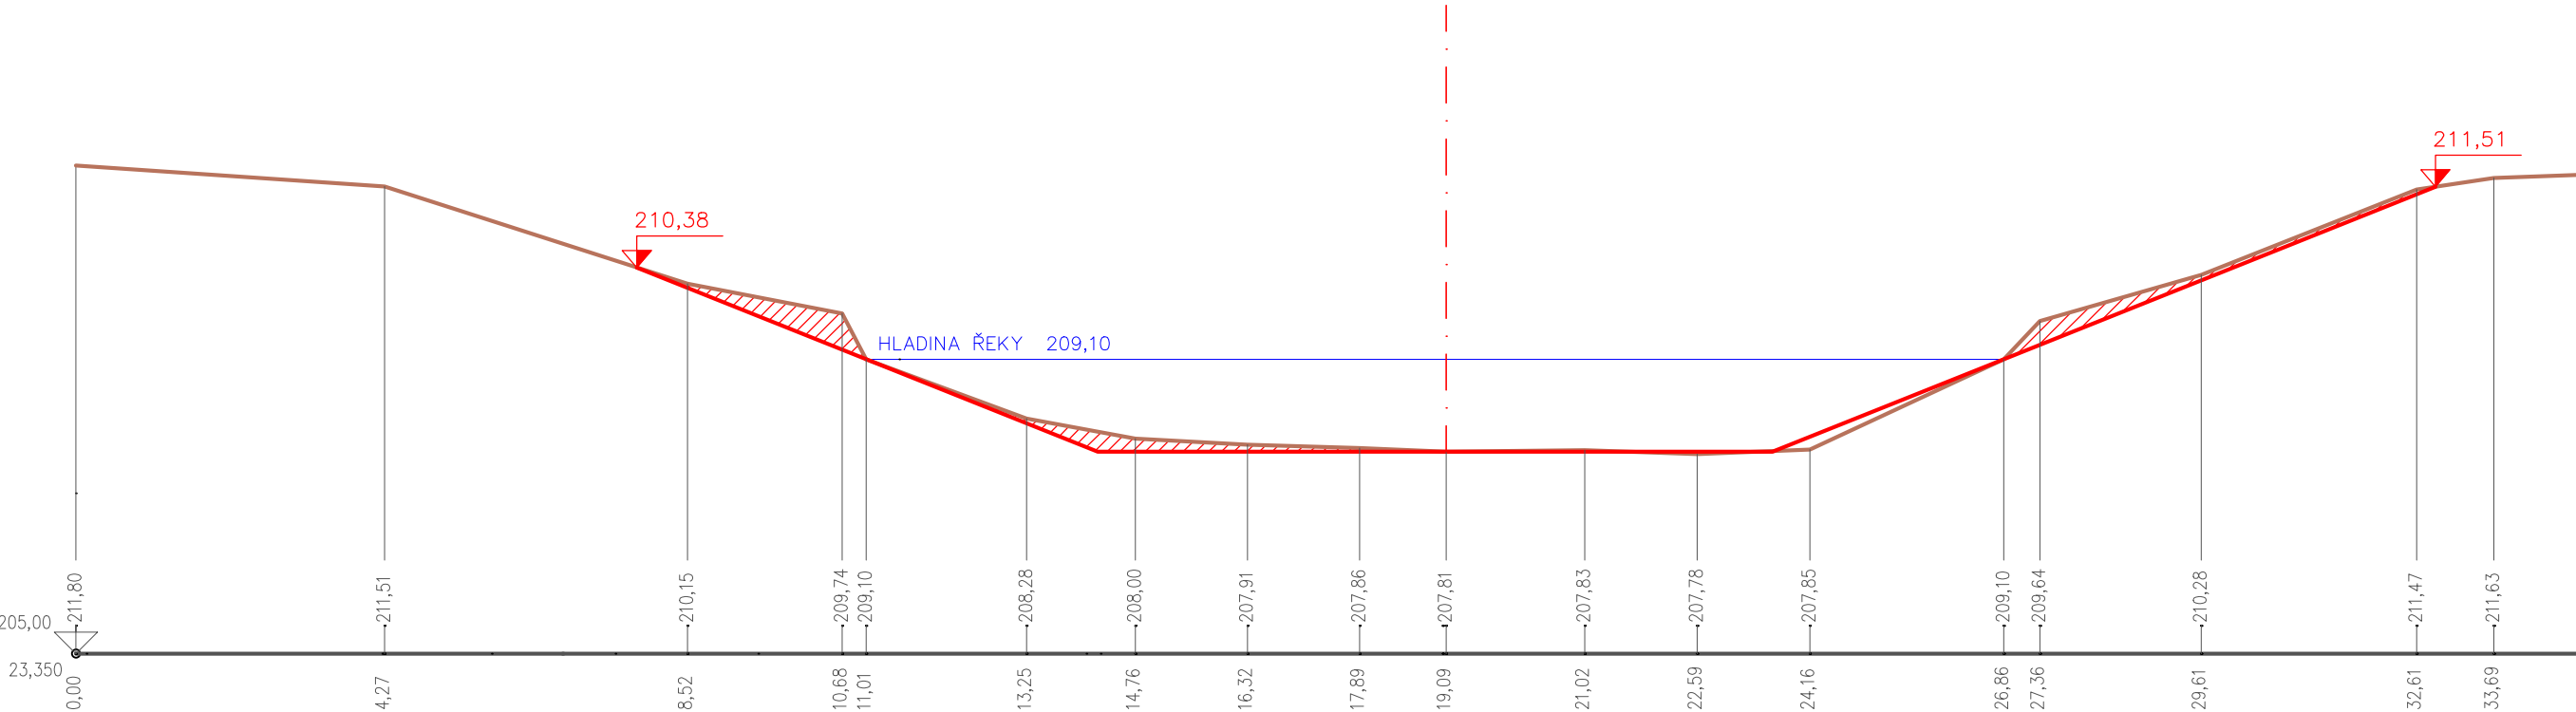


PŘÍČNÝ ŘEZ 22

říční km 23,365  
km 0,315  
MĚŘÍTKO 1:50

LEGENDA ČAR:

- STÁVAJÍCÍ TERÉN
- NOVÝ TERÉN
- VÝKOP
- OHYMUŠOVÁNÍ A ZATRAVNĚNÍ

KÓTA TERÉNU ZAMĚŘENÍ  
SROVNÁVACÍ ROVINA [m n.m.]  
STANČENÍ [km]  
STANČENÍ [m]

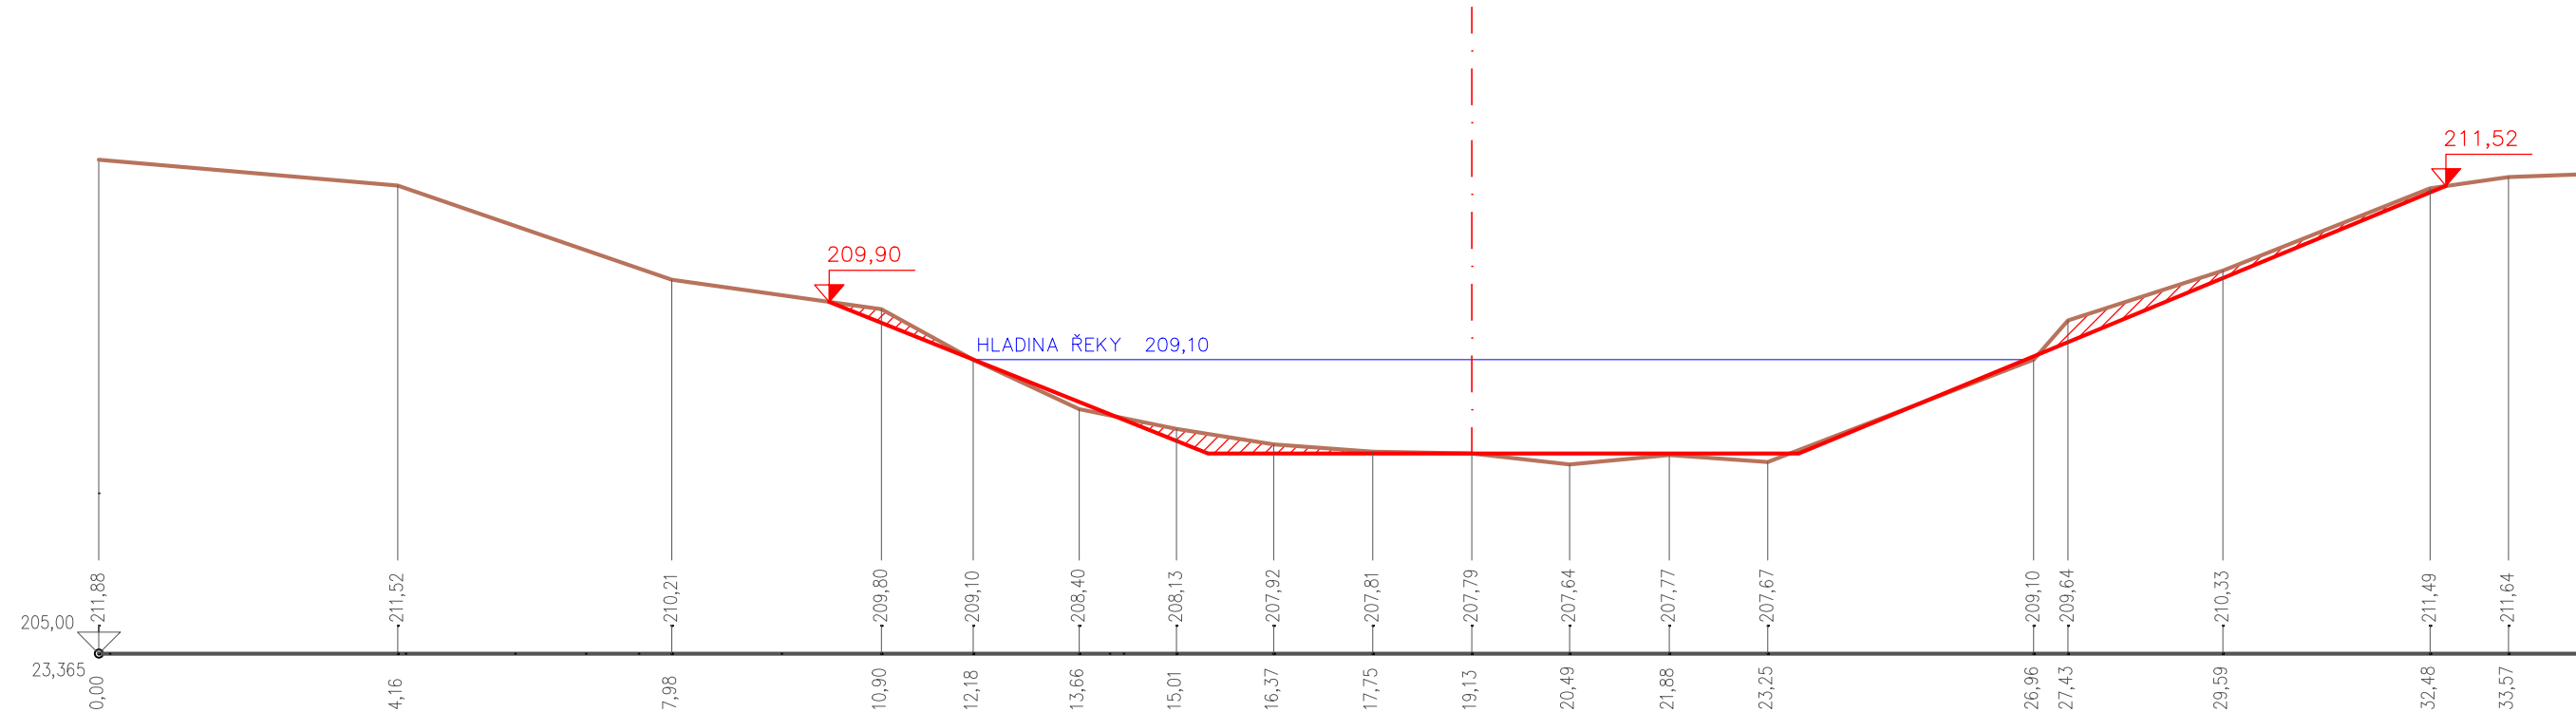


PŘÍČNÝ ŘEZ 23

říční km 23,380  
km 0,330  
MĚŘÍTKO 1:50

LEGENDA ČAR:

- STÁVAJÍCÍ TERÉN
- NOVÝ TERÉN
- VÝKOP
- OHYMUŠOVÁNÍ A ZATRAVNĚNÍ

KÓTA TERÉNU ZAMĚŘENÍ  
SROVNÁVACÍ ROVINA [m n.m.]  
STANČENÍ [km]  
STANČENÍ [m]

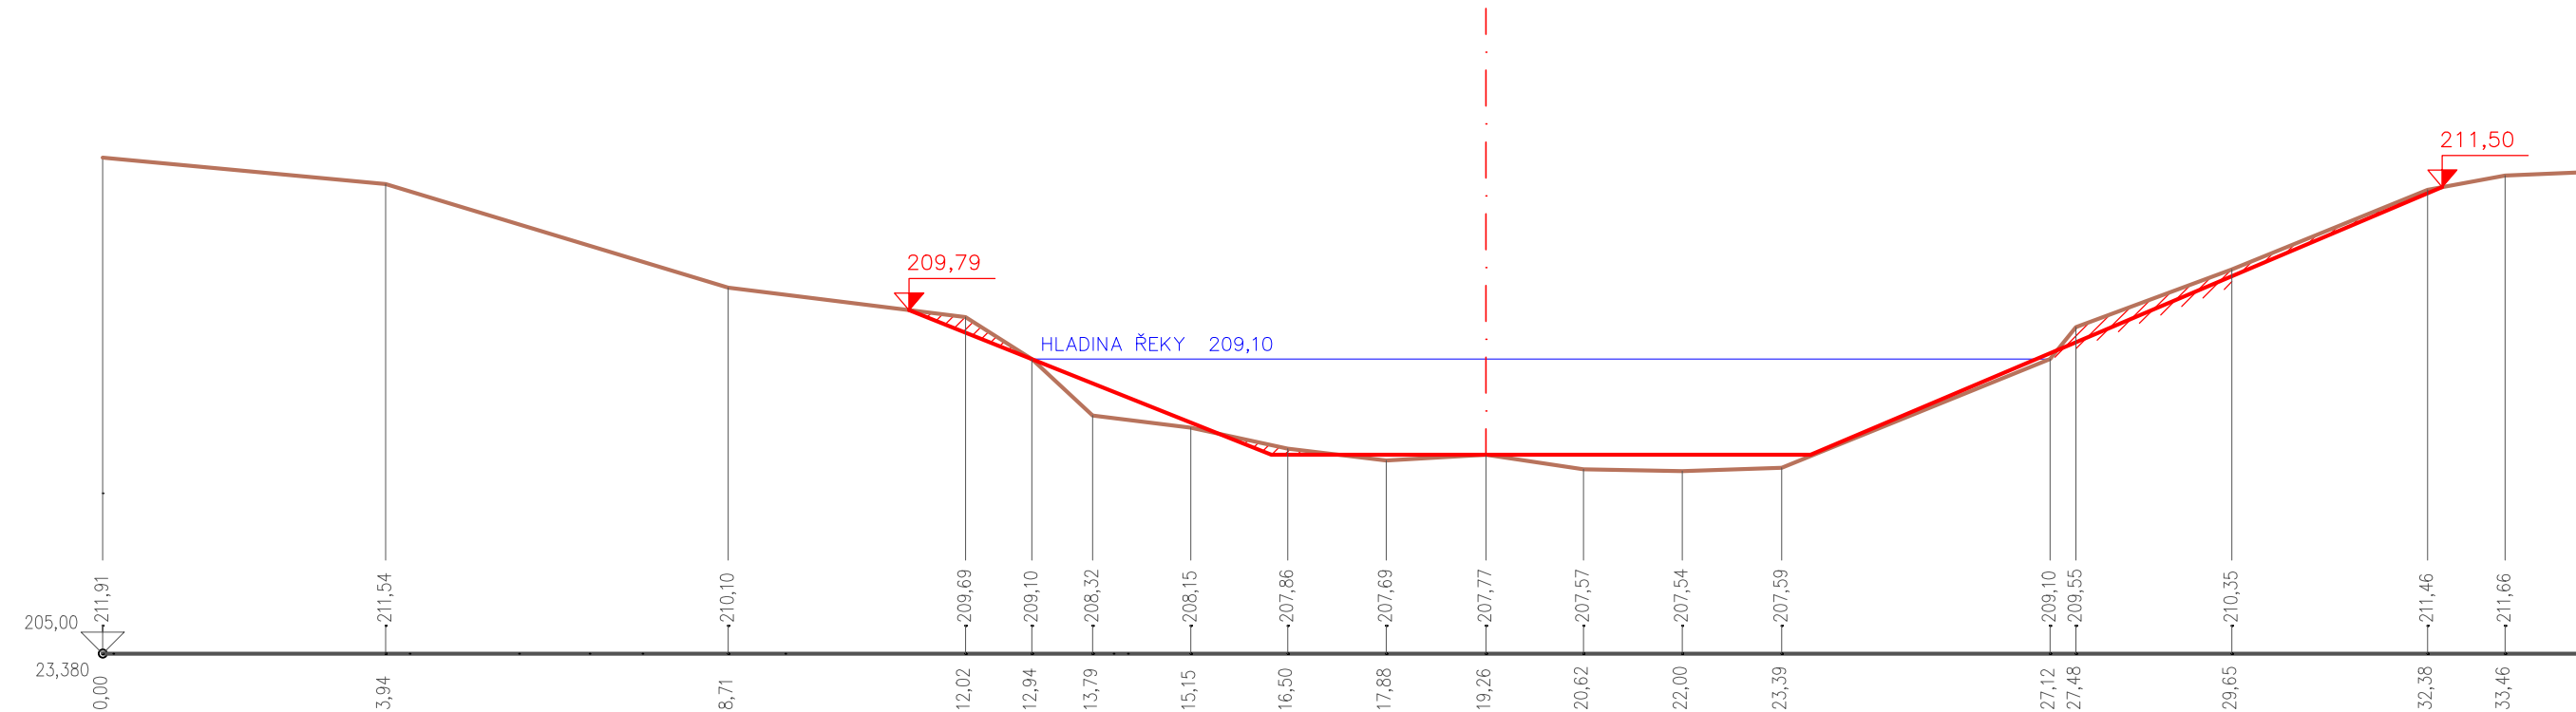


PŘÍČNÝ ŘEZ 24

říční km 23,395  
km 0,345  
MĚŘÍTKO 1:50

LEGENDA ČAR:

- STÁVAJÍCÍ TERÉN
- NOVÝ TERÉN
- VÝKOP
- OHYMUŠOVÁNÍ A ZATRAVNĚNÍ

KÓTA TERÉNU ZAMĚŘENÍ  
SROVNÁVACÍ ROVINA [m n.m.]  
STANČENÍ [km]  
STANČENÍ [m]

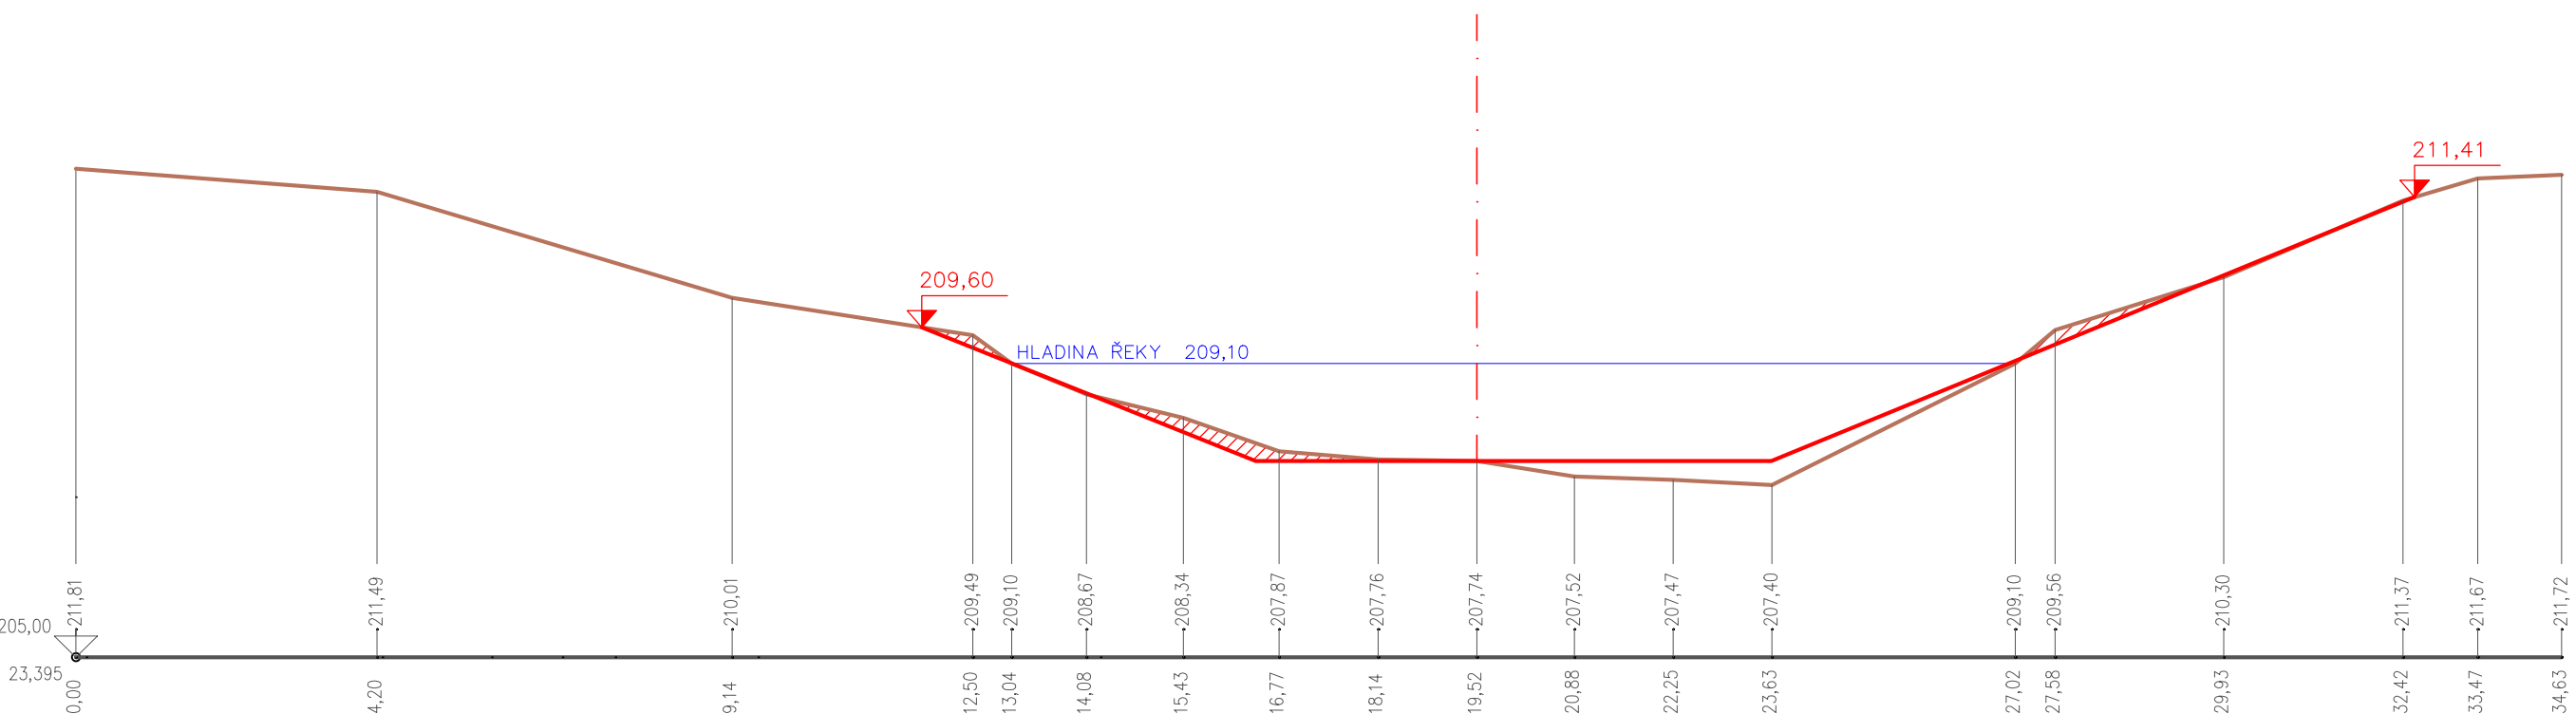


PŘÍČNÝ ŘEZ 25


říční km 23,410  
km 0,360  
MĚŘÍTKO 1:50

LEGENDA ČAR:

- STÁVAJÍCÍ TERÉN
- NOVÝ TERÉN
- VÝKOP
- OHYMUŠOVÁNÍ A ZATRAVNĚNÍ

KÓTA TERÉNU ZAMĚŘENÍ  
SROVNÁVACÍ ROVINA [m n.m.]  
STANČENÍ [km]  
STANČENÍ [m]

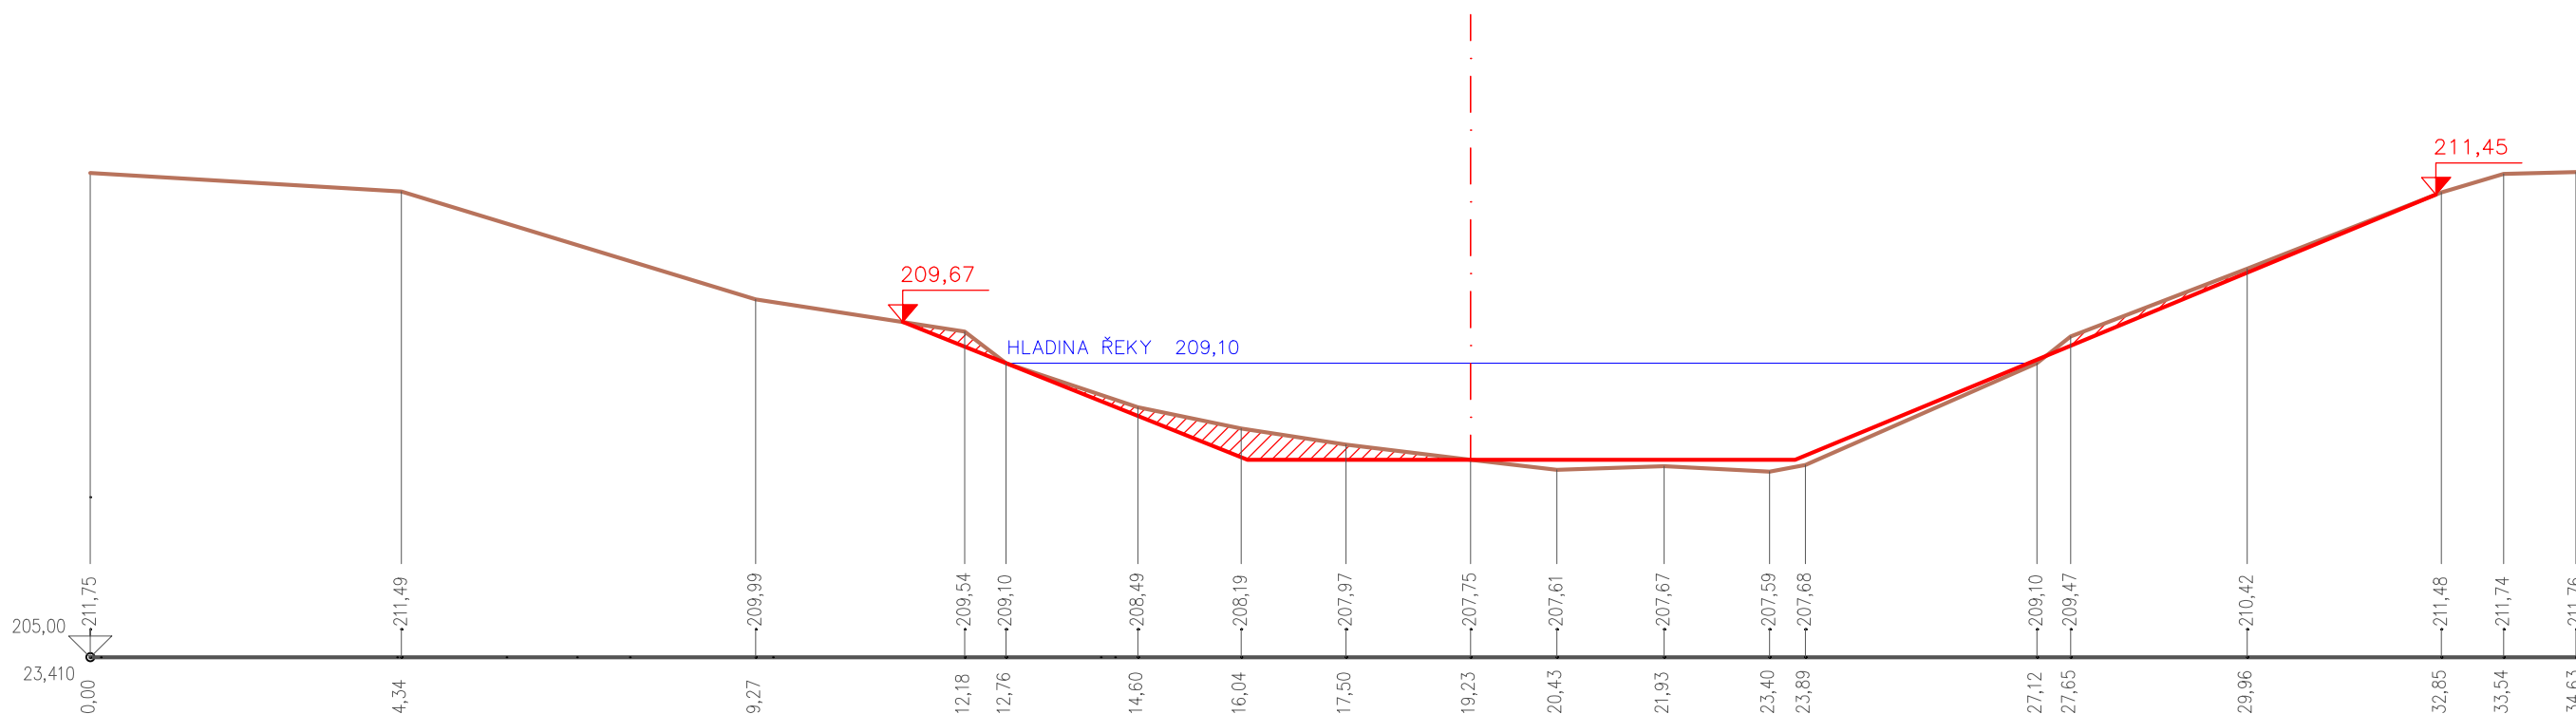

VYPRACOVAL ING. M. SOBEK	ODP. PROJ. PROFESE ING. KOHOUTEK L.	KONTROLOVAL ING. KOHOUTEK L.	HL. INŽ. PROJEKTU ING. KOHOUTEK L.	CENTROPROJEKT GROUP s.r.o. STEFANKOVA 167 760 01 ZLÍN
MÍSTO STAVBY: TĚŠOV				 CENTROPROJEKT
STAVEBNÍK: PMO s. p.				
OLŠAVA, TĚŠOV, ŘKM 23,050 – 23,650, OPRAVA NÁTRŽÍ, LB + PB				
SO 002 – TĚŽBA SEDIMENTU				
PŘÍČNÉ ŘEZY 21 – 25				
ZAK. ČÍSLO: 180393				FORMÁT: 10,5 A4
ARCHIVNÍ KÓD PROF. ÚS. VÝKRESU 000				DATUM: 06/2018
				STUPEŇ: DSP/DPS
				MĚŘÍTKO: 1:1000/100
				CXD   H   017