



PŘÍČNÝ ŘEZ 41

říční km 23,635
km 0,585
MĚŘÍTKO 1:50

LEGENDA ČAR:

- STÁVAJÍCÍ TERÉN
- NOVÝ TERÉN
- VÝKOP
- OHUMUSOVÁNÍ A ZATRAVNĚNÍ

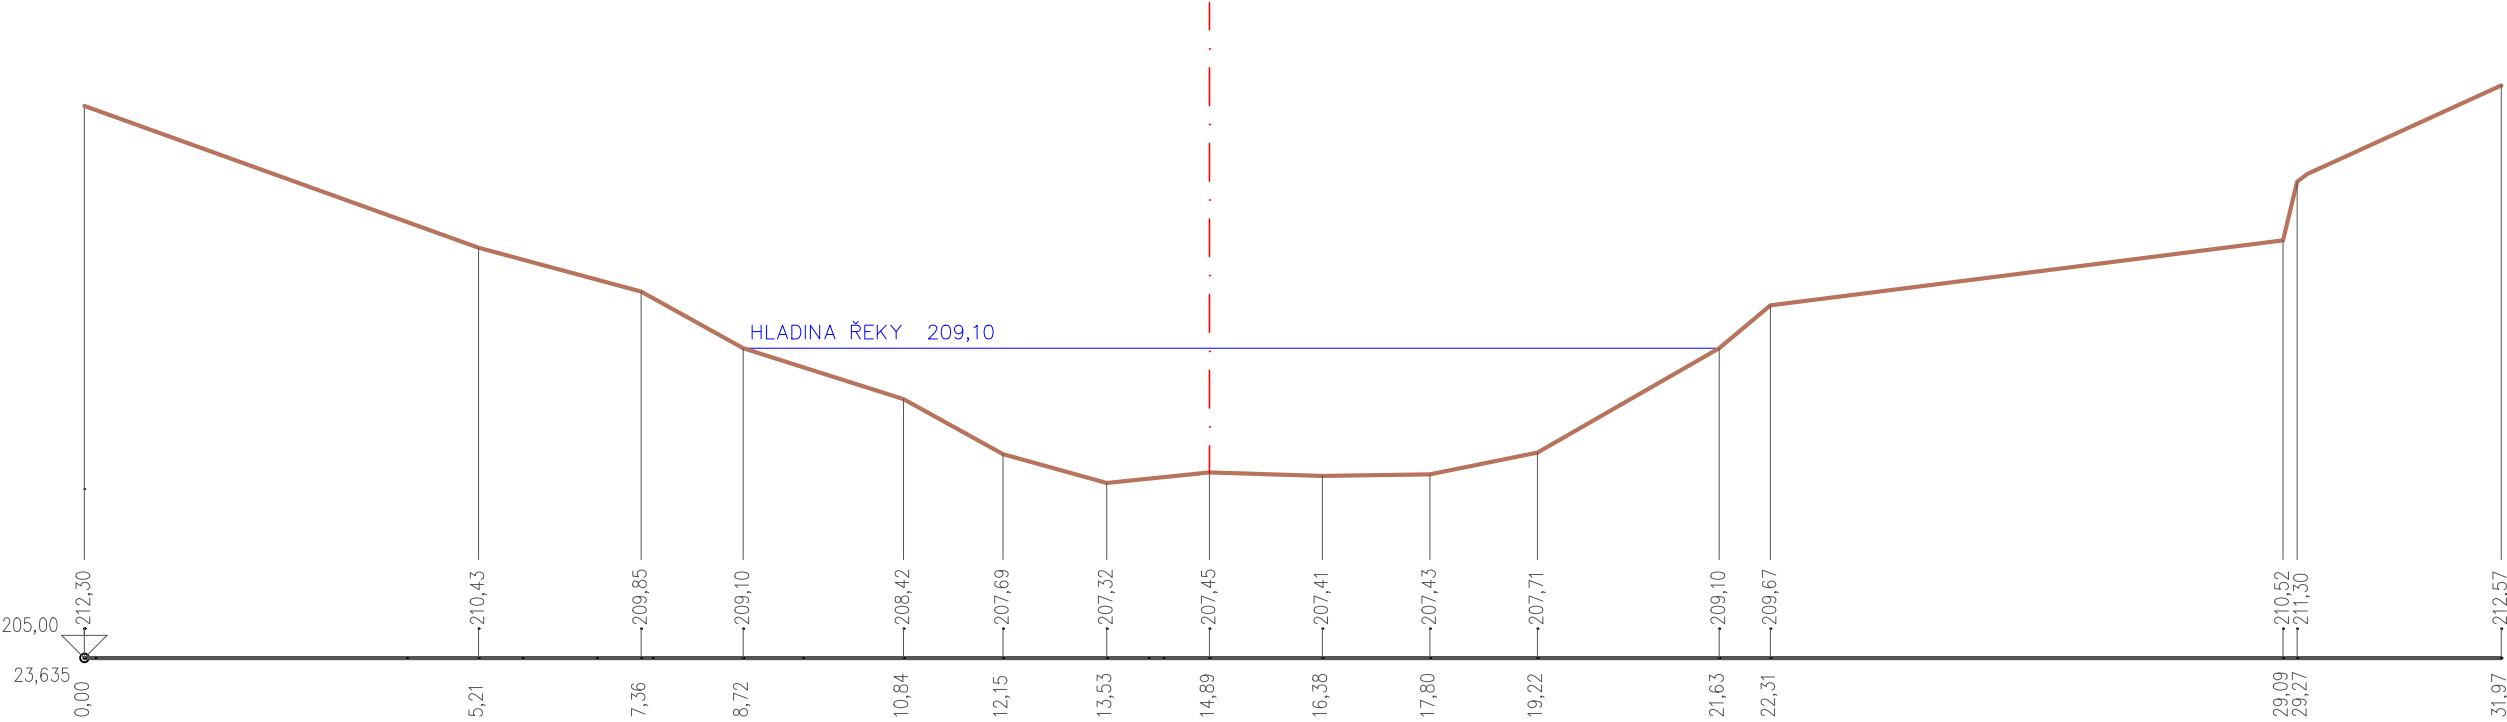

VYPRACOVAL ING. M.SOBEK	ODP. PROJ. PROFESE ING. KOHOUTEK L.	KONTROLOVAL ING. KOHOUTEK L.	HL. INŽ. PROJEKTU ING. KOHOUTEK L.	<div>CENTROPROJEKT GROUP a.s. ŠTEFÁNIKOVA 167 760 01 ZLÍN</div> <div> CENTROPROJEKT</div>	
MÍSTO STAVBY: TĚŠOV				FORMÁT	2 A4
STAVEBNÍK: PMO s. p.				DATUM	06/2018
OLŠAVA, TĚŠOV, ŘKM 23,050 – 23,650, OPRAVA NÁTRŽÍ, LB + PB				STUPEŇ	DSP/DPS
				MĚŘÍTKO	1:1000/100
SO 002 – TĚŽBA SEDIMENTU				ZAK. ČÍSLO:	180393
				ARCHIVNÍ KÓD	PROF. ČÍS. VÝKRESU
PŘÍČNÝ ŘEZ 41				CXD	H
				021	DOD.