


č. bodu	Souřadnice	
	X	Y
28.1	1186862.24	522512.55
28.2	1186856.47	522513.29
28.3	1186847.15	522514.42
28.4	1186840.47	522515.18
29.1	1186861.69	522497.66
29.2	1186854.97	522498.42
29.3	1186845.19	522499.54
29.4	1186838.01	522500.36
30.1	1186863.15	522482.41
30.2	1186854.99	522483.32
30.3	1186844.41	522484.53
30.4	1186837.53	522485.31
31.1	1186863.55	522474.61
31.2	1186855.63	522472.92
31.3	1186844.81	522470.56
31.4	1186836.46	522468.71
32.1	1186866.41	522459.88
32.2	1186857.66	522458.02
32.3	1186846.90	522455.66
32.4	1186838.41	522453.78

č. bodu	Souřadnice	
	X	Y
33.1	1186869.13	522445.12
33.2	1186860.96	522443.39
33.3	1186850.20	522441.03
33.4	1186842.58	522439.34
34.1	1186871.84	522433.69
34.2	1186864.77	522431.11
34.3	1186854.75	522427.40
34.4	1186849.25	522425.34
35.1	1186876.16	522419.36
35.2	1186869.68	522417.14
35.3	1186860.70	522414.07
35.4	1186854.10	522411.82
36.1	1186880.91	522405.13
36.2	1186875.08	522403.13
36.3	1186867.96	522400.70
36.4	1186862.03	522398.68

č. bodu	Souřadnice	
	X	Y
37.1	1186885.85	522393.08
37.2	1186880.16	522390.43
37.3	1186873.86	522387.49
37.4	1186866.73	522384.17
38.1	1186892.12	522379.45
38.2	1186886.66	522376.91
38.3	1186880.03	522373.82
38.4	1186873.17	522370.62
39.1	1186899.52	522370.70
39.2	1186893.70	522367.17
39.3	1186886.31	522362.69
39.4	1186880.03	522358.89
40.1	1186903.34	522366.23
40.2	1186898.84	522360.82
40.3	1186892.88	522353.67
40.4	1186888.17	522348.02
41.1	1186911.46	522358.18
41.2	1186908.37	522351.77
41.3	1186905.68	522346.19
41.4	1186900.69	522337.52

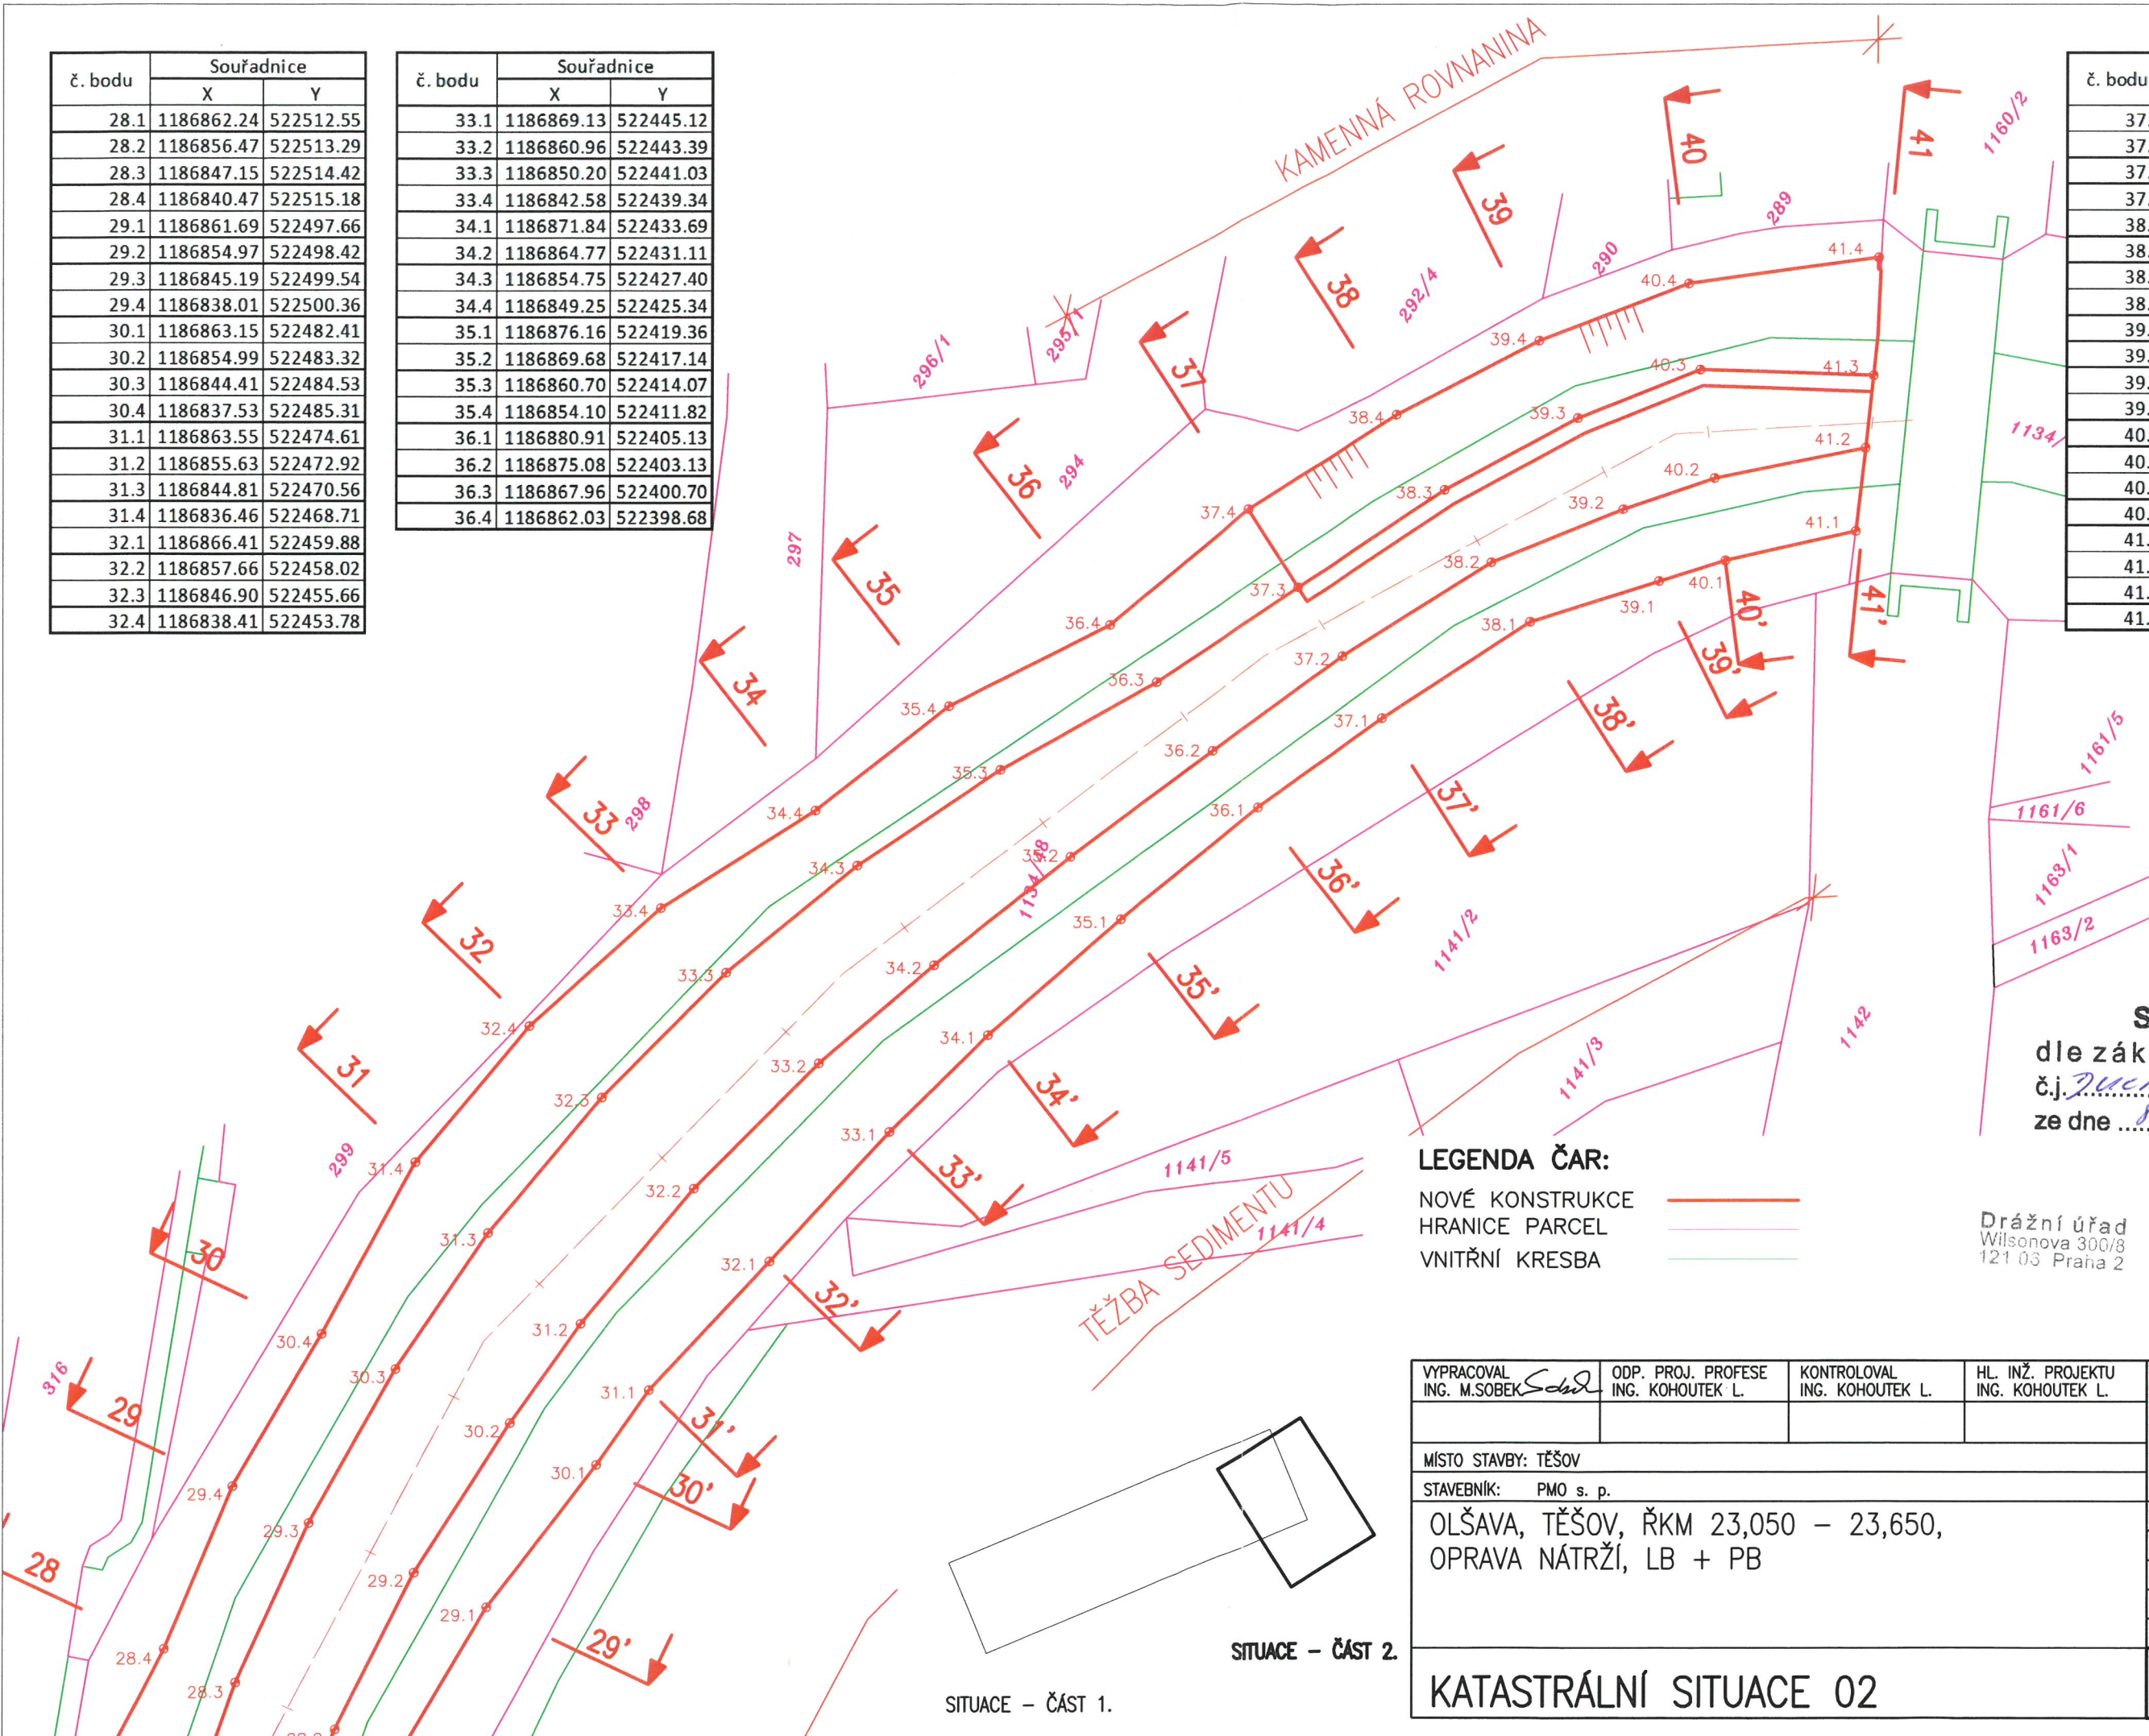


LEGENDA ČAR:

NOVÉ KONSTRUKCE  
HRANICE PARCEL  
VNITŘNÍ KRESBA

**SOUHLAS**  
dle zák. č. 266/94 Sb.  
č.j. DUPA-54609/18/PV  
ze dne 8.10.2018

Dražní úřad  
Wilsonova 300/8  
121 05 Praha 2



VYPRACOVAL ING. M.SOBK	ODP. PROJ. PROFESE ING. KOHOUTEK L.	KONTRLOVAL ING. KOHOUTEK L.	HL. INŽ. PROJEKTU ING. KOHOUTEK L.	<div>CENTROPROJEKT GROUP a.s. ŠTEFÁNIKOVA 167 760 01 ZLÍN</div> <div></div> <div>CENTROPROJEKT</div>	
MÍSTO STAVBY: TĚŠOV				<div>FORMÁT</div> <div>2 A4</div> <div>DATUM</div> <div>06/2018</div> <div>STUPEŇ</div> <div>DSP/DPS</div> <div>MĚŘITKO</div> <div>1:500</div> <div>ZAK. ČÍSLO:</div> <div>180393</div> <div>ARCHIVNÍ KÓD</div> <div>PROF. ČÍS. VÝKRESU</div> <div>DOD.</div> <div>CXD</div> <div>H</div> <div>007</div>	
STAVEBNÍK: PMO s. p.					
OLŠAVA, TĚŠOV, ŘKM 23,050 – 23,650, OPRAVA NÁTRŽÍ, LB + PB					
KATASTRÁLNÍ SITUACE 02					