


VZOROVÝ PŘÍČNÝ ŘEZ 1:40

PF42-PF44 (ř.KM 0,5420-0,54904)

NEOPEVNĚNÉ KORYTO (částečně opevněn břeh u soutoku)

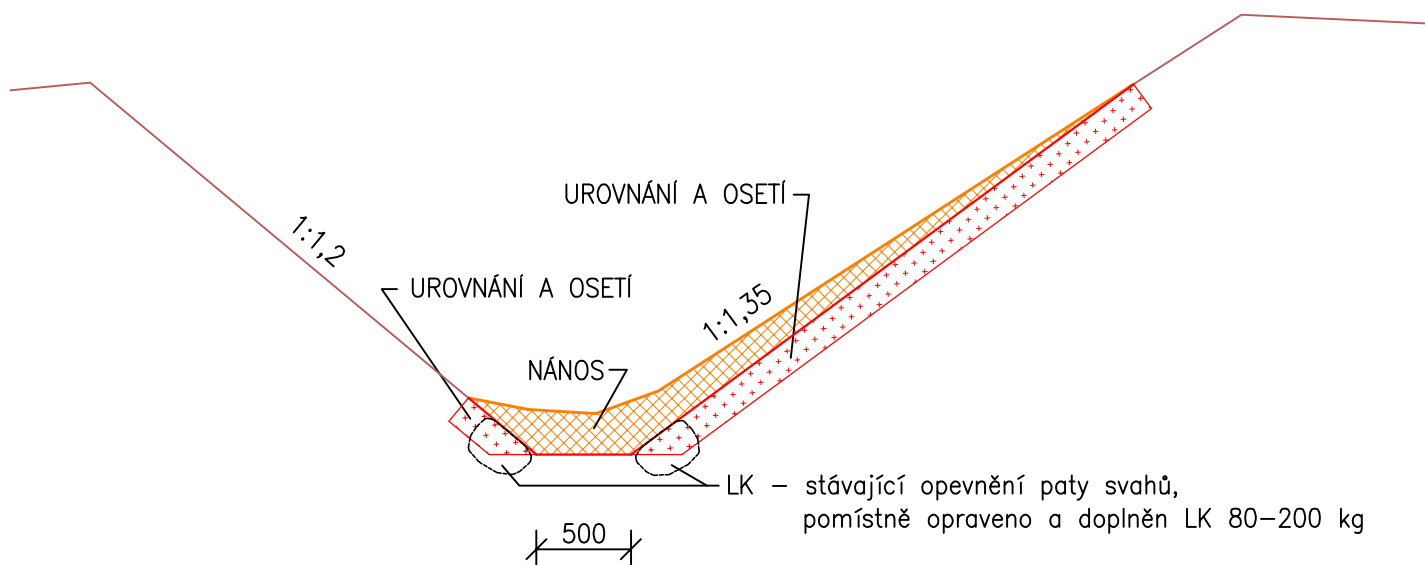

Odtěžení nánosů z jednotlivých profilů toku
v objemu dle příčných řezů – od 0,35 – 0,55 m³/bm



Nános pro odtěžení při stavbě



Urovnáno, ohumusováno a oseto tl. 100 mm



Opevnění paty svahu LK - stávající

V úseku s neopevněným korytem bude odtěžen nános převážně ze dna a v menší míře i ze břehů toku. Nově urovnané břehy budou ohumusovány a osety vhodnou travní směsí. V místě soutoku je provedeno stávající opevnění paty svahu LK, to bude očištěno a dle potřeby místně opraveno. Rozsah osetí břehů je různý a je patrný z příčných řezů v daném úseku. Sklon břehů je proměnlivý (s ohledem na nedostatek místa 1 : 2 - 1 : 1,35).

VYPRACOVAL Ing. Miroslav Kauer	ZODP. PROJEKTANT Ing. Miroslav Kauer	KONTROLOVAL Ing. Miroslav Novák	 POVODÍ MORAVY	Povodí Moravy, s.p. Závod Horní Morava U dětského domova 263 772 11 Olomouc
KRAJ: Olomoucký	K.Ú.: Čelechovice na Hané	FORMÁT	1 * A4	
INVESTOR: Povodí Moravy, s.p., Dřevařská 11, 602 00 Brno			DATUM	07/2018
NÁZEV AKCE: Studenecský potok, Studenec, Čelechovice n.H.- oprava toku D. SO 1 - OPRAVA TOKU			ÚČEL	DSP
			ČÍSLO ZAKÁZKY	223 437
			VÝŠKOVÝ SYSTÉM	Balt p. v.
			ČÍSLO VÝKRESU	D.4e
VZOROVÝ PŘÍČNÝ ŘEZ ř.KM 0,5420-0,54904			MĚŘÍTKO 1:40	Č. KOPIE