


VZOROVÝ PŘÍČNÝ ŘEZ 1:25

PF24-PF42 (ř.KM 0,2892-0,5420)

NEOPEVNĚNÉ KORYTO

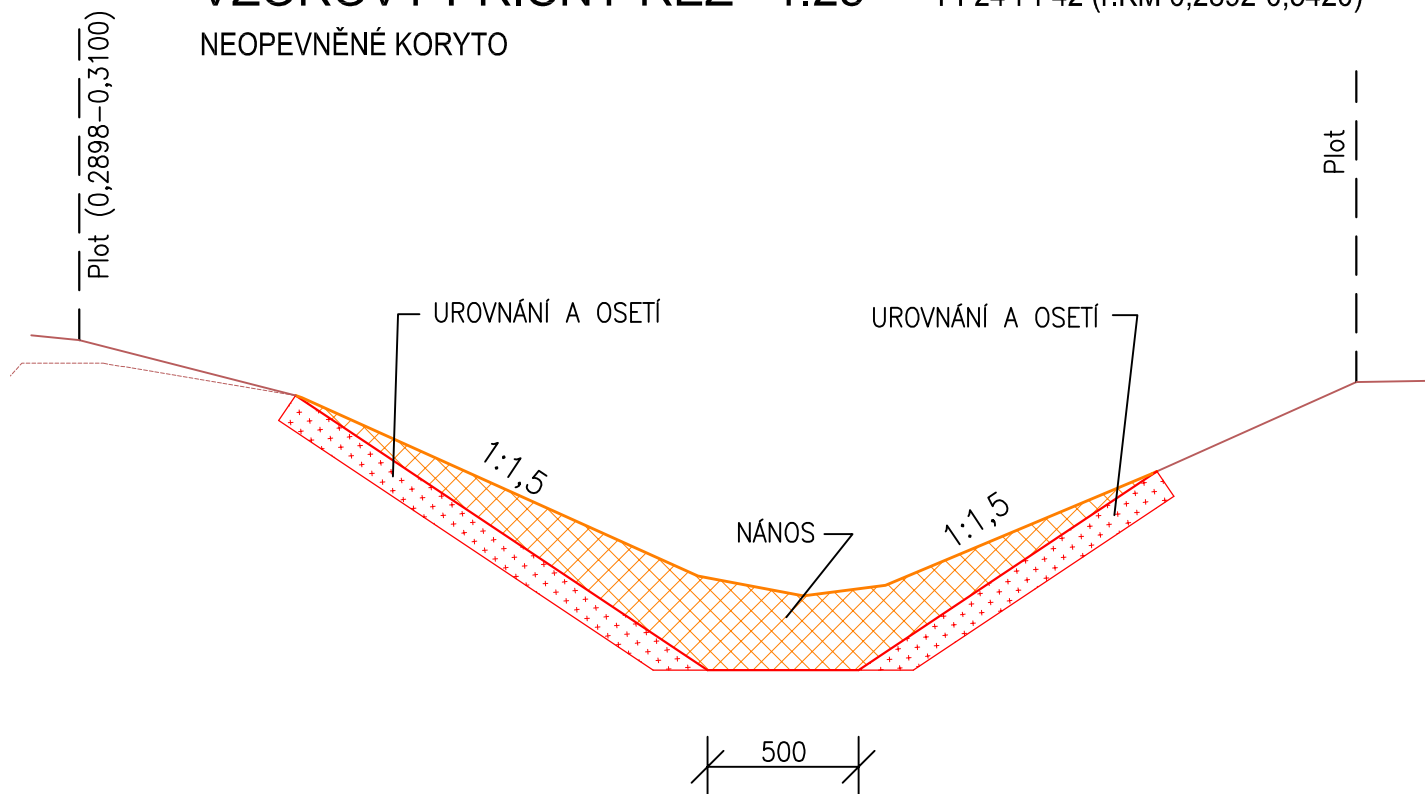

Odtěžení nánosů z jednotlivých profilů toku
v objemu dle příčných řezů – od 0,20 – 1,07 m³/bm



Nános pro odtěžení při stavbě



Urovnáno, ohumusováno a oseto tl. 100 mm

V úseku s neopevněným korytem bude odtěžen nános ze dna a břehů toku. Místně je nános vysoký i přes 0,5 m. Nově urovnané břehy budou ohumusovány a osety vhodnou travní směsí. Mezi km 0,2898-0,3100 je proveden plot z pletiva podél obou břehů toku. Ve zbývajících částech je oplocen pouze PB. Rozsah osetí břehů je různý a je patrný z příčných řezů v daném úseku. Sklon břehů je navržen 1 : 1,5.

VYPRACOVAL Ing. Miroslav Kauer	ZODP. PROJEKTANT Ing. Miroslav Kauer	KONTROLOVAL Ing. Miroslav Novák	 POVODÍ MORAVY	Povodí Moravy, s.p. Závod Horní Morava U dětského domova 263 772 11 Olomouc
KRAJ: Olomoucký	K.Ú.: Čelechovice na Hané	FORMÁT	1 * A4	
INVESTOR: Povodí Moravy, s.p., Dřevařská 11, 602 00 Brno			DATUM	07/2018
NÁZEV AKCE: Studenecský potok, Studenec, Čelechovice n.H.- oprava toku D. SO 1 - OPRAVA TOKU			ÚČEL	DSP
			ČÍSLO ZAKÁZKY	223 437
			VÝŠKOVÝ SYSTÉM	Balt p. v.
			ČÍSLO VÝKRESU	D.4d
VZOROVÝ PŘÍČNÝ ŘEZ ř.KM 0,2892-0,5420			MĚŘÍTKO 1:25	Č. KOPIE