

Váš dopis zn.:

Ze dne: 19.06.2018

Naše značka: SPU 289101/2018/103/Se

Spisová značka: SZ SPU 289101/2018

Vyřizuje.: Mgr. Klára Sehnalová

Tel.: 727 957 255

ID DS: z49per3

E-mail: k.sehnalova@spucr.cz

Datum: 01.08.2018

Povodí Moravy, s.p.  
Závod Horní Morava  
U dět. domova 263  
772 11 Olomouc



Č.J. : PM-20977/2018

Ev.Č. : 42404/2018

ze dne : 3. 8. 2018 1 poč. listů : 3

Povodí Moravy, s.p.

## Sdělení

K Vaší žádosti o souhlas vlastníka sousedního pozemku se stavbou „Studenecký potok, Studenec, Čelechovice n.H. – oprava toku“ na pozemku KN p.č. 2313/1 v katastrálním území Čelechovice na Hané, obec Čelechovice na Hané, Vám sdělujeme následující:

Státní pozemkový úřad, který má příslušnost hospodařit se sousedním pozemkem KN p.č. 2256 v k.ú. Čelechovice na Hané, obec Čelechovice na Hané, sděluje, že se stavbou „Studenecký potok, Studenec, Čelechovice n.H. – oprava toku“ na pozemku KN p.č. 2313/1 v katastrálním území Čelechovice na Hané, souhlasí za podmínky, že sousední pozemek KN p.č. 2256 v k.ú. Čelechovice na Hané nebude stavbou nijak dotčen, a to ani ve smyslu umístění liniových staveb či zpevněných ploch.

Státní pozemkový úřad, oddělení správy vodohospodářských děl z titulu vlastníka technické infrastruktury (staveb k vodohospodářským melioracím) sděluje:

Dle předložené situace dojde plánovanou stavbou k dotčení stavby vodního díla – hlavního odvodňovacího zařízení (dále jen „HOZ“) v majetku státu a příslušnosti hospodaření SPÚ. Jedná se o stavbu HOZ „Čelechovice O1“, ID 5070000064-11201000, otevřený kanál v celkové délce 1,930 km, pořízený roku 1929, v ČHP 4-12-01-041, která je evidována v majetku státu a příslušnosti hospodařit SPÚ v souladu s § 56 odst. 6 zákona č. 254/2001 Sb., o vodách, ve znění pozdějších předpisů a § 4 odst. 2 zákona č. 503/2012 Sb., o Státním pozemkovém úřadu a o změně některých souvisejících zákonů, ve znění pozdějších předpisů.

V rámci stavby bude provedeno odtěžení nánosů z koryta upraveného vodního toku Studeneckého potoka v ř. km. 0,000-0,5806 v intravilánu obce Čelechovice na Hané. Z koryta budou odstraněny stávající nánosy a provedena oprava opevnění v majetku investora.

Pro informaci sdělujeme, že dle nám dostupných podkladů se v zájmovém území patrně **nachází podrobné odvodňovací zařízení (POZ)**. Tyto údaje o POZ (investicích do půdy za účelem zlepšení půdní úrodnosti) jsou neaktualizovanými historickými daty, která pořídila Zemědělská vodohospodářská správa digitalizací analogových map 1 : 10 000. Vzhledem k tomu, že neexistuje evidence meliorací (odvodnění a závlah) a jejich následných změn (zrušení, rozšíření) od doby pořízení těchto dat (zákresy do map provedeny v 90. letech, jejich následná digitalizace proběhla přibližně v letech 2003-2007), nemusí proto tato data odpovídat skutečnému rozsahu meliorací na jednotlivých pozemcích. Údaje jsou k dispozici ke stažení na Portálu farmáře (<http://eagri.cz/public/web/mze/farmar/LPIS/data-melioraci/>) ve formátu shp a jsou také zobrazeny v LPIS ve vrstvě LPIS/Životní prostředí/Nitrátová směrnice/Uložení hnojiv – detail/Meliorace.

Zákres HOZ a orientační zákres POZ přikládáme.

SPÚ jako vlastník dotčené stavby vodního díla HOZ **souhlasí** s provedením stavby „Studenecký potok, Studenec, Čelechovice n.H. – oprava toku“ za těchto podmínek:

- Po ukončení prací bude profil HOZ „Čelechovice O1“ dotčený odtěžením nánosů z vodního toku „Studenecký potok“ uveden do původního stavu, s napojením nivelety koryta dna HOZ na nově

upravené dno koryta vodního toku, tak aby nedocházelo k zadržování vody. Po ukončení prací dojde k urovnání břehů HOZ v místě napojení koryta HOZ na nově upravené koryto a urovnání přilehlého terénu.

- Na uvedeném vodním díle HOZ je třeba zajistit jeho funkčnost, tj. nesmí dojít k napadání zeminy do průtočného profilu HOZ a ke kontaminaci HOZ ropnými a jinými závadnými látkami. Při stavebních pracích musí být veškerý materiál ukládán tak, aby nemohlo dojít k jeho smyvu do průtočného profilu HOZ.
  - Případný napadaný materiál musí být beze zbytku odstraněn.
  - Dále žádáme o přizvání k zahájení a ukončení prováděcích stavebních prací.
- kontaktní osoba: Bc. Tomáš Vrba, tel. 725 848 783

Uvedené sdělení bude sloužit jako podklad pro správní řízení a vydává se na základě žádosti, kterou podalo Povodí Moravy, s.p.

S pozdravem

**STÁTNÍ POZEMKOVÝ ÚŘAD**  
Krajský pozemkový úřad pro Olomoucký kraj  
Blanická 383/1  
772 00 Olomouc

④

.....  
JUDr. Roman Brnčal, LL.M.  
ředitel Krajského pozemkového úřadu pro Olomoucký kraj  
Státní pozemkový úřad



**Příloha:**

- Situační výkres
- Situační zákres HOZ a POZ

Za správnost: Mgr. Sehnalová



# Zákres HOZ a POZ

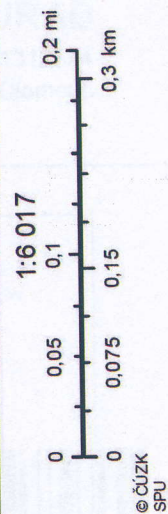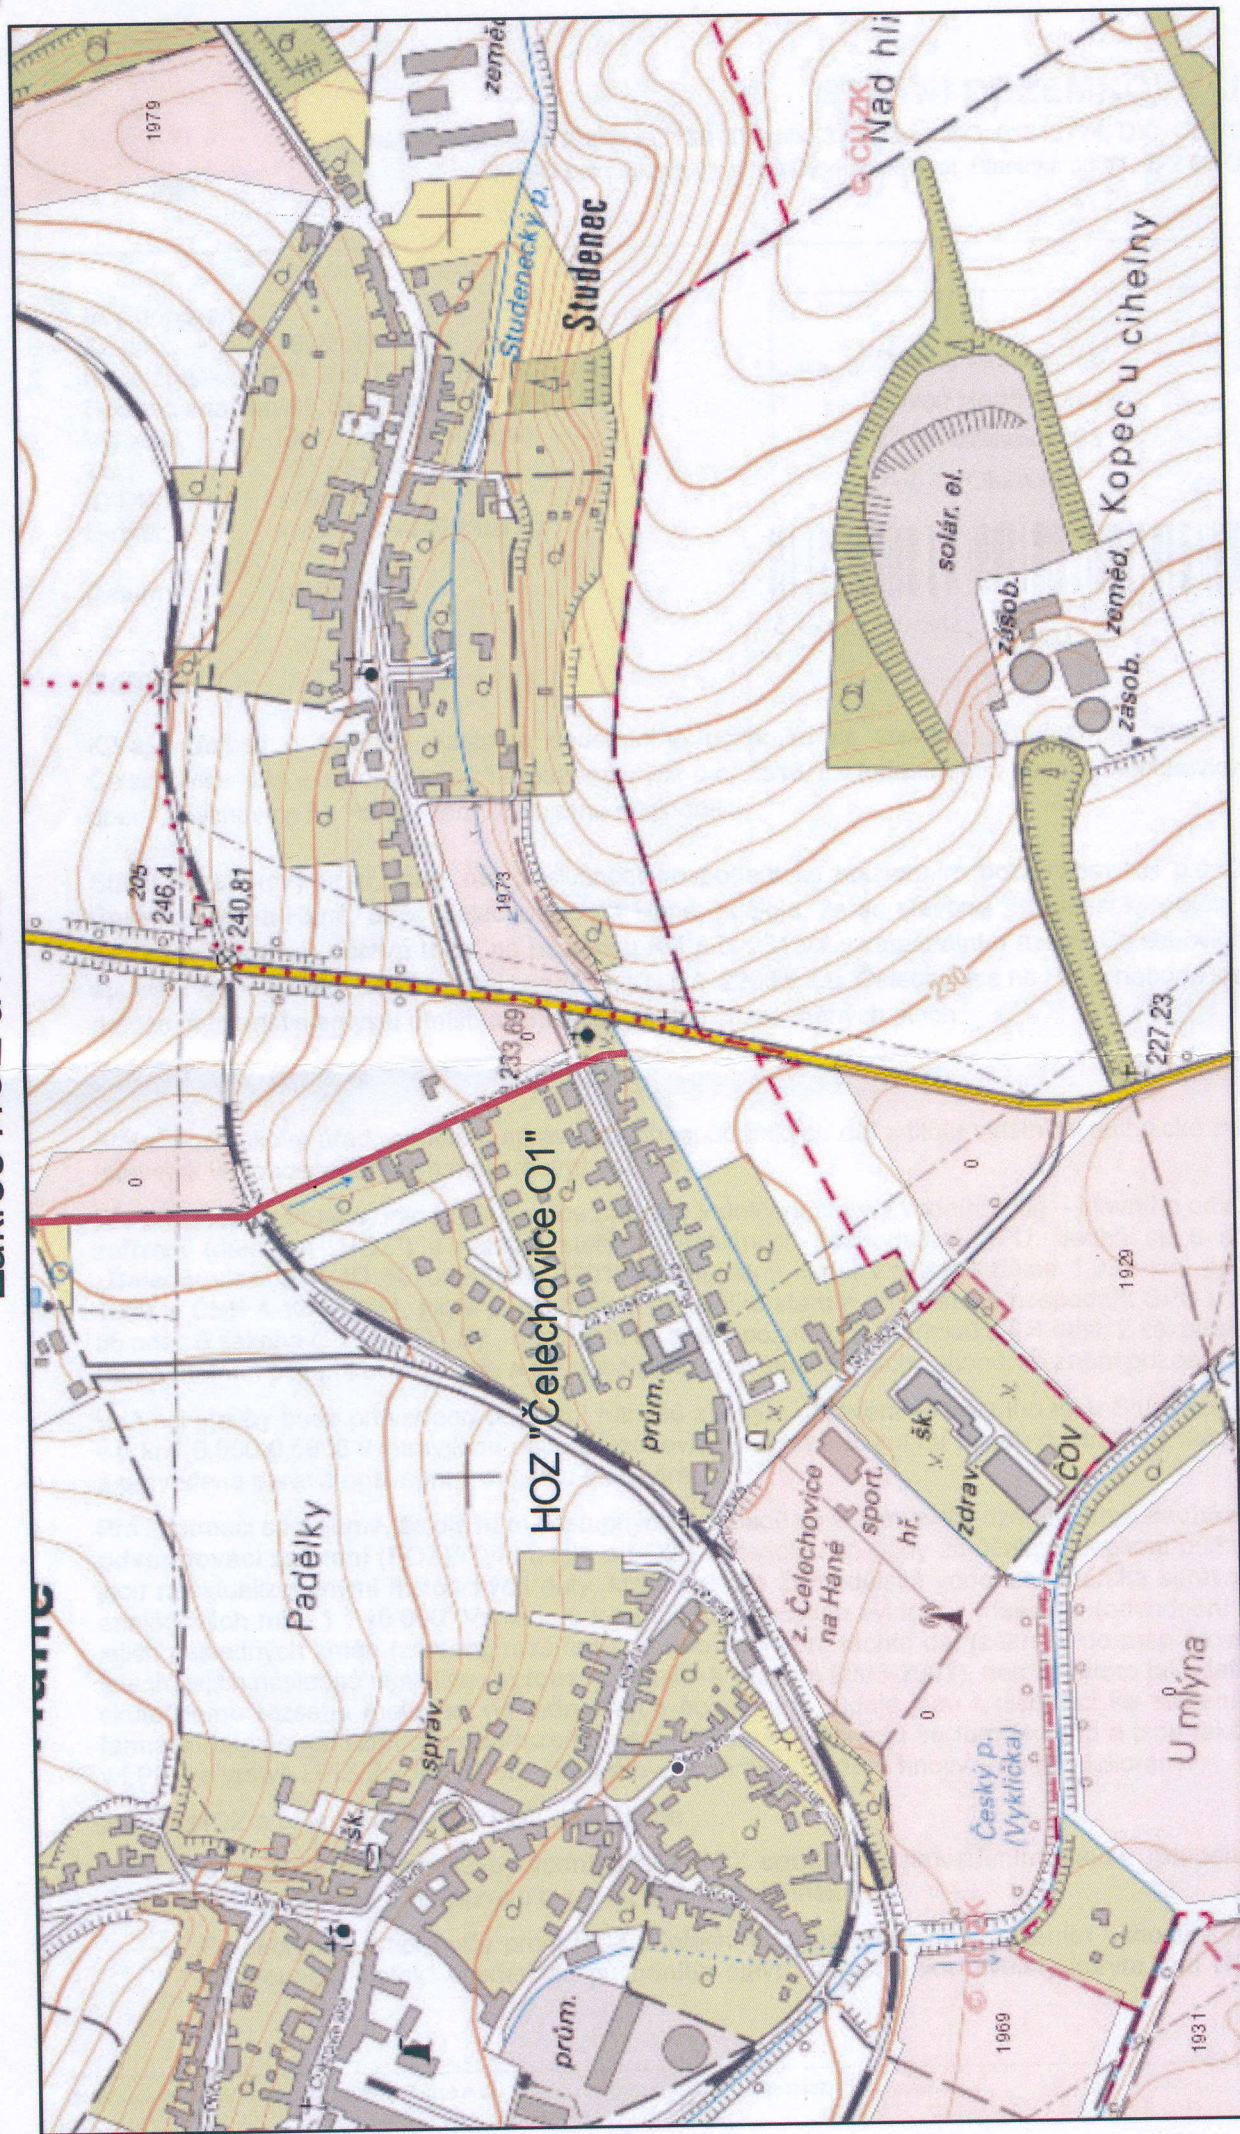

31. 7. 2018 14:03:54

Státní pozemkový úřad, Krajský pozemkový úřad pro Olomoucký kraj,  
příslušný hospodařit se sousedním pozemkem KN p.č. 2256  
v k.ú. Čelechovice na Hané souhlasí se stavbou „Studenec,  
Čelechovice n. H. - oprava toku“ na pozemku  
KN p.č. 2373/1 v k.ú. Čelechovice na Hané za dodržení podmínek  
uvedených ve sdělení č.j. SPU 289101/2018/103/Se ze dne 1.8.2018

STÁTNÍ POZEMKOVÝ ÚŘAD  
Krajský pozemkový úřad pro Olomoucký kraj  
Blanická 383/1  
772 00 Olomouc

01-08-2018

④

