



VZOROVÉ PŘÍČNÉ ŘEZY 1:50
SO 101 - POLNÍ CESTY C7 A C9

ZPEVNĚNÁ POLNÍ CESTA P5,0/30
POLNÍ CESTA C7, V PŘÍMÉ

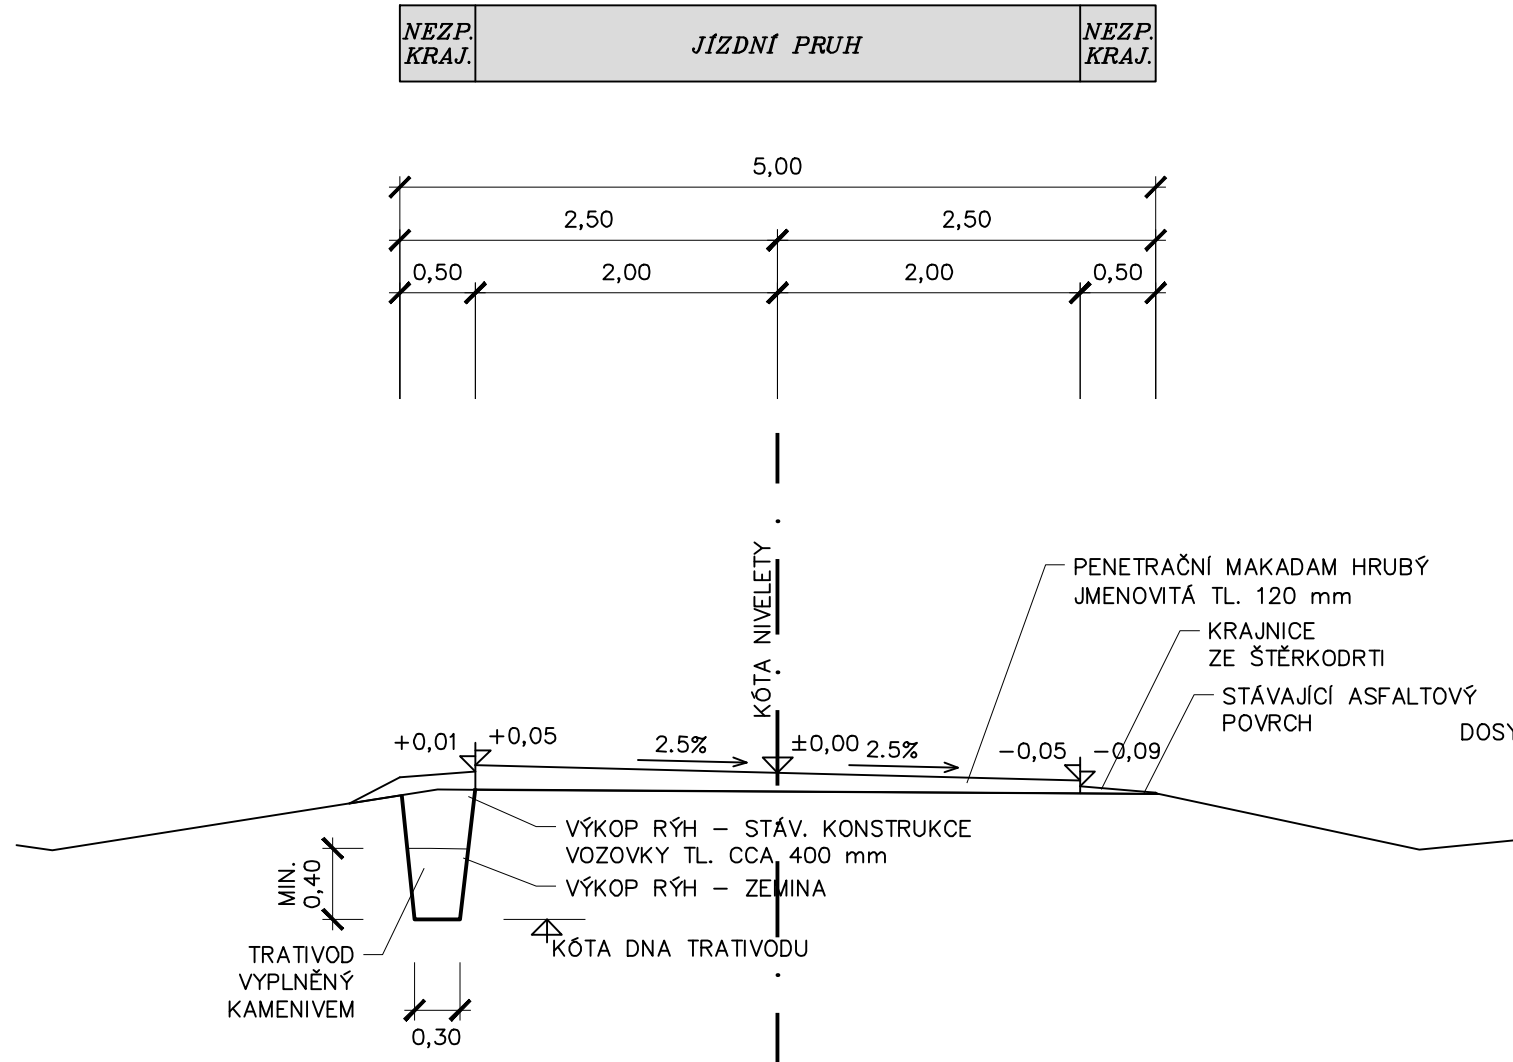


ZPEVNĚNÁ POLNÍ CESTA P5,0/30
POLNÍ CESTA C7, V OBLOUKU

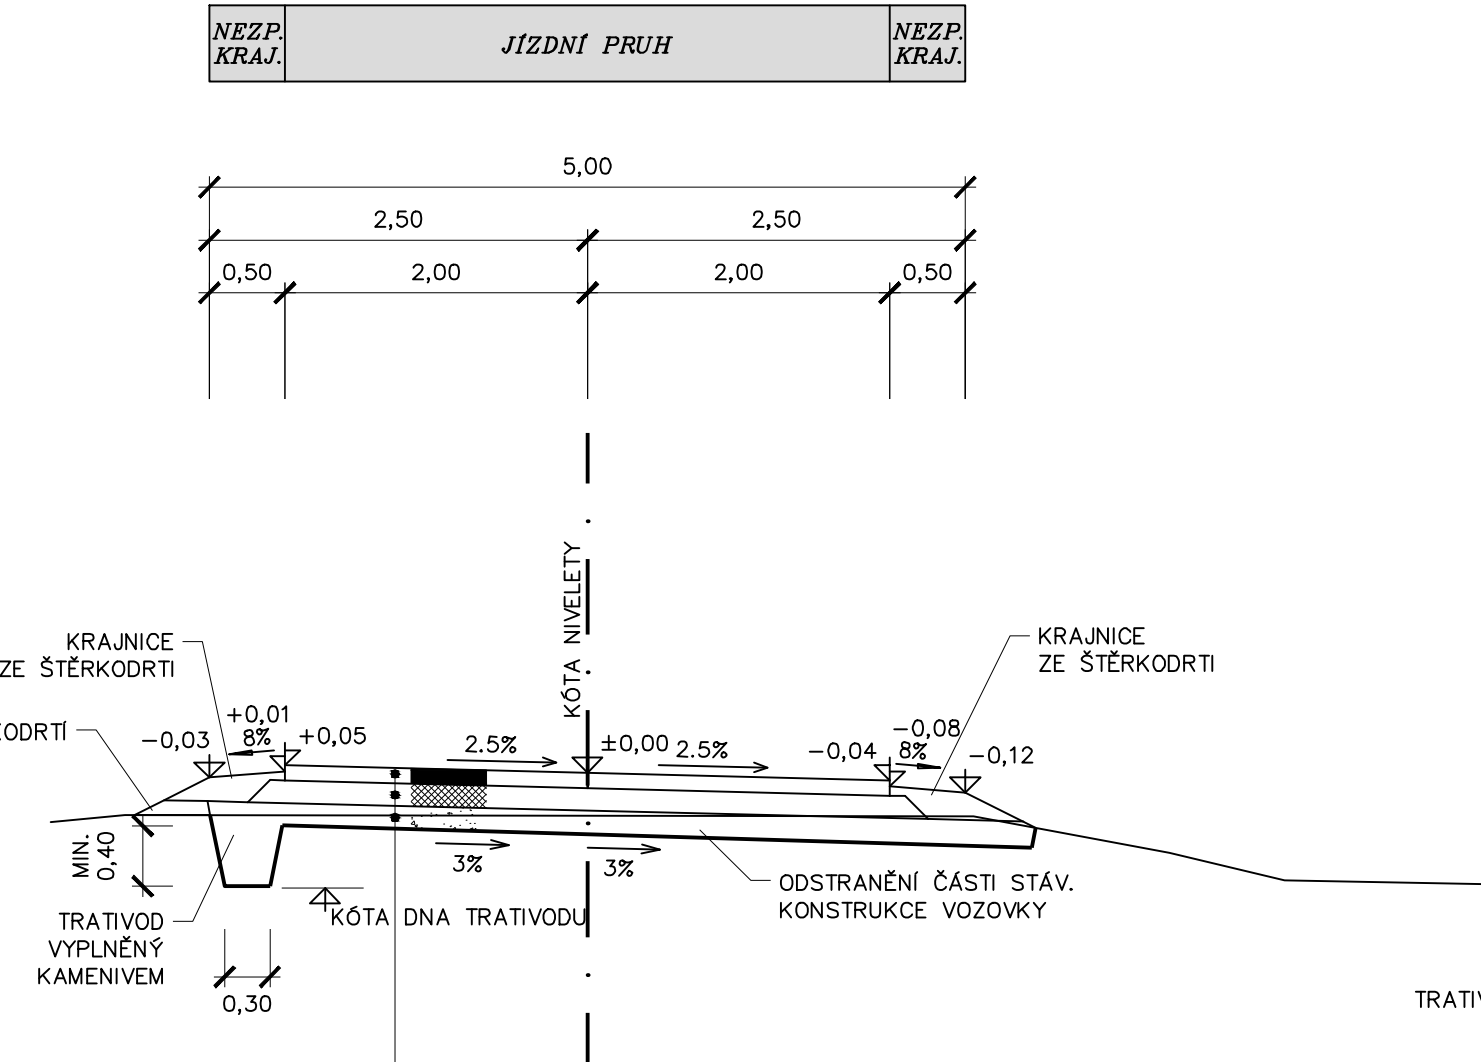

PENETRAČNÍ MAKADAM HRUBÝ	PMH	100 mm	ČSN 73 6127-2
ŠTĚRKODRŤ	ŠD 0/32	150 mm	ČSN 73 6126-1
ŠTĚRKODRŤ	ŠD 0/32	MIN. 150 mm	ČSN 73 6126-1
KONSTRUKCE VOZOVKY CELKEM		MIN. 400 mm	


ZPEVNĚNÁ POLNÍ CESTA P5,0/30
V PŘÍMÉ

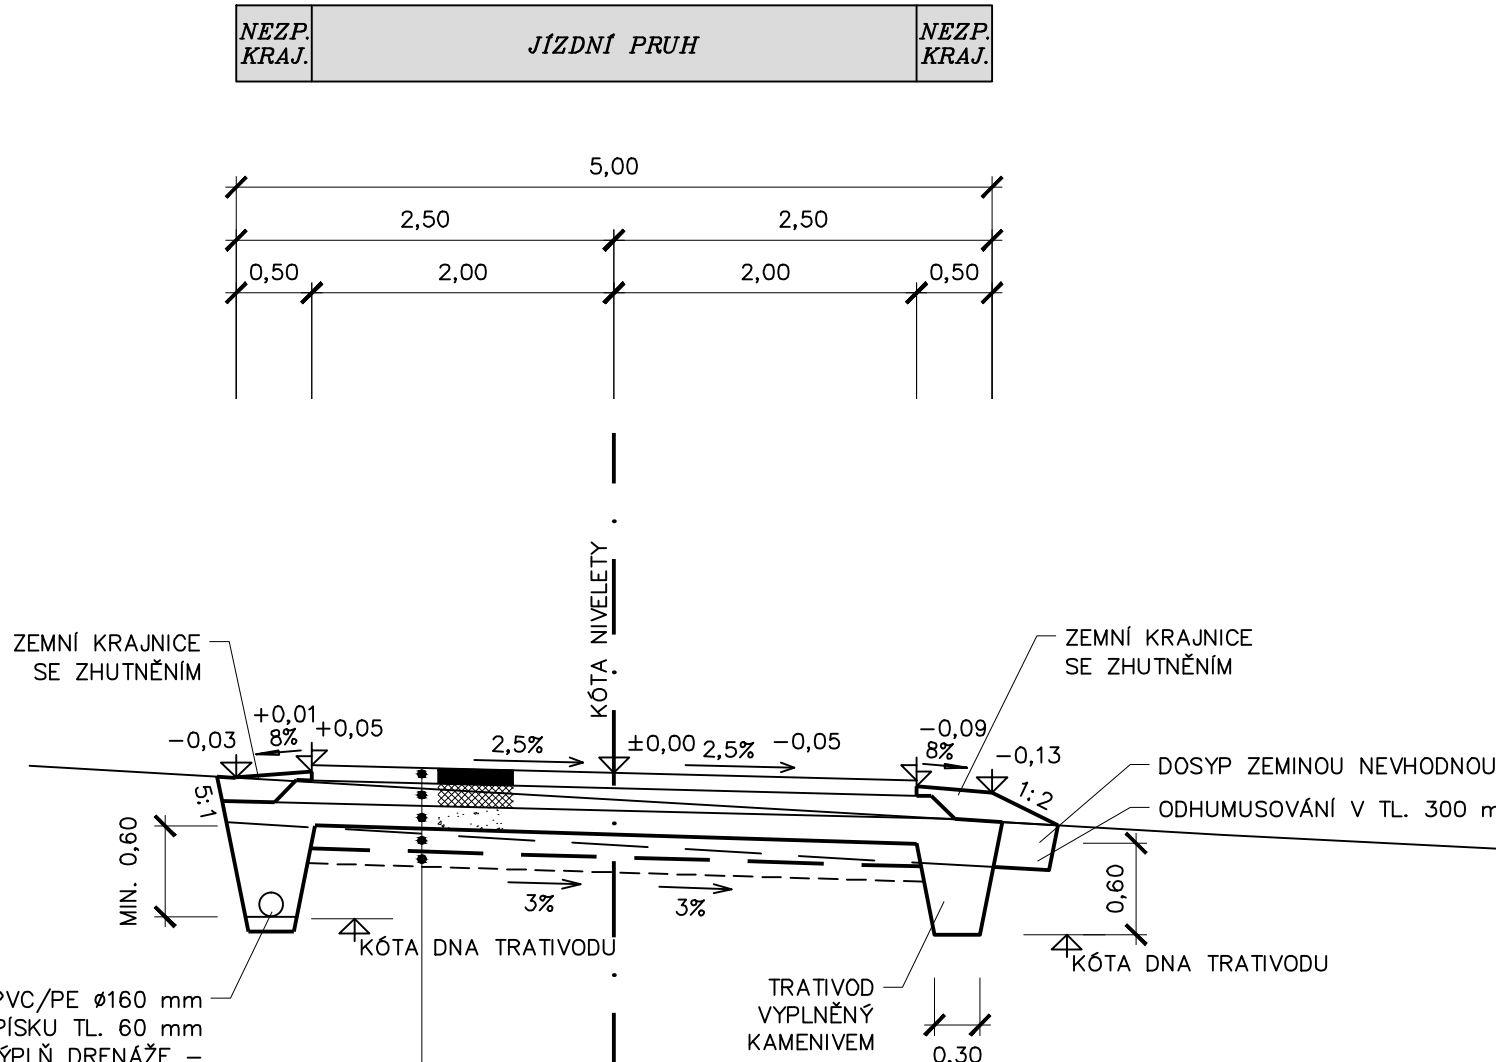

PENETRAČNÍ MAKADAM HRUBÝ	PMH	100 mm	ČSN 73 6127-2
ŠTĚRKODRŤ	ŠD 0/32	150 mm	ČSN 73 6126-1
ŠTĚRKODRŤ	ŠD 0/32	MIN. 150 mm	ČSN 73 6126-1
KONSTRUKCE VOZOVKY CELKEM		MIN. 400 mm	

SANAČNÍ VRSTVA Z KAMENITÉ SYPANINY TL. 150 mm (SE ZATLAČENÍM CCA 250 mm)
ZATLAČENÍ SANAČNÍ VRSTVY DO PODLOŽI CCA 100 mm

ZPEVNĚNÁ POLNÍ CESTA P5,0/30
V OBLOUKU

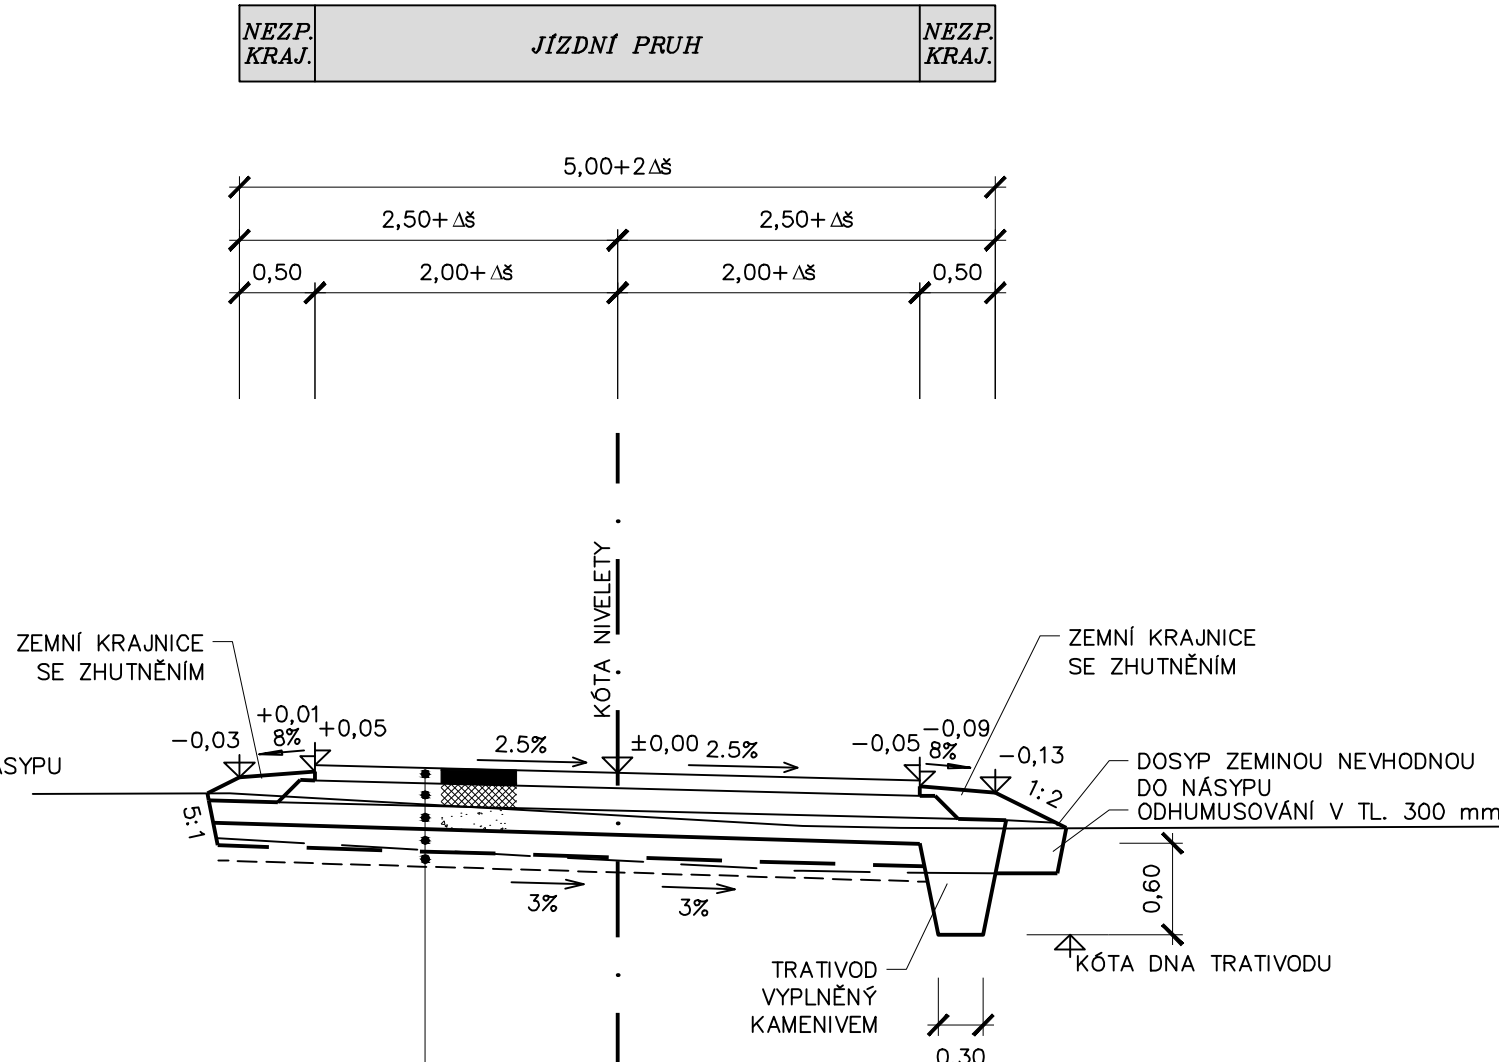

PENETRAČNÍ MAKADAM HRUBÝ	PMH	100 mm	ČSN 73 6127-2
ŠTĚRKODRŤ	ŠD 0/32	150 mm	ČSN 73 6126-1
ŠTĚRKODRŤ	ŠD 0/32	MIN. 150 mm	ČSN 73 6126-1
KONSTRUKCE VOZOVKY CELKEM		MIN. 400 mm	

SANAČNÍ VRSTVA Z KAMENITÉ SYPANINY TL. 150 mm (SE ZATLAČENÍM CCA 250 mm)
ZATLAČENÍ SANAČNÍ VRSTVY DO PODLOŽI CCA 100 mm

POZNÁMKY:

- V CELÉM ROZSAHU POLNÍ CESTY POŽADOVANÁ ÚNOSNOST ZEMNÍ PLÁNĚ $E_{mod} = 30 \text{ MPa}$
- POVRCH OBRUSNÉ VRSTVY SE MUSÍ OPATŘIT ASFALTOVÝM NÁTĚREM NEBO EMULZNÍ KALOVOU VRSTVOU.
- SPODNÍ VRSTVU ŠTĚRKODRTI (PODSYP) JE MOŽNÉ NAHRADIT BETONOVÝM RECYKLÁTEM.
- SANAČNÍ VRSTVA Z KAMENITÉ SYPANINY SE VYSKYTUJE V TĚCHTO ÚSECÍCH: km 0,050–0,550 A km 0,770–1,350.

C DSP, PDPS SO101

PROJEKTOVÁ DOKUMENTACE POLNÍCH CEST PRACEJOVICE			
INVESTOR Česká republika – Ministerstvo zemědělství, Pozemkový úřad Strakonice Palackého náměstí 1090, 386 27 Strakonice			
GENERÁLNÍ PROJEKTANT HBH Projekt spol. s r.o. Kabátčíkova 5, 602 00 Brno HLAVNÍ INŽENÝR PROJEKTU Ing. Jiří Boháč	RAZÍTKO	Č. ZAKÁZKY	11/10/113
VEDOUcí PROJEKTANT ING. BOHÁČ	ZODPOVĚDNÝ PROJEKTANT ING. MALEC	KRESLIL ING. BIZOVÁ	KONTROLOVAL ING. HORNOCH
KRAJ: JIHOČESKÝ	MĚSTO:	OBEC: PRACEJOVICE	DATUM DUBEN 2011
NÁZEV OBJEKTU SO 101 – POLNÍ CESTY C7 A C9			FORMÁT 5 A4
			MĚŘÍTKO 1 : 50
			ÚČEL DSP, PDPS
			ČÍS.ZAK. 11/10/113
			ARCHIVNÍ ČÍS.
NÁZEV VÝKRESU VZOROVÉ PŘÍČNÉ ŘEZY			Č.VÝKRESU 4