.D. PRO STAVBU VOD. CEST
PRAZE.
ZDÝMADLO VRANÉ N/MLT.
Č.O.1590177.

ŽELEZNÁ KONSTRUKCE DOLNÍHO STAVIDLA V HORNÍM UZÁVĚRU PLAVEBNÍ KOMORY.

PLÁN Č. 4.

PODÉLNÝ POHLED NA STAVIDLO (ZRCADL. OBRAZ.) — 1:20.

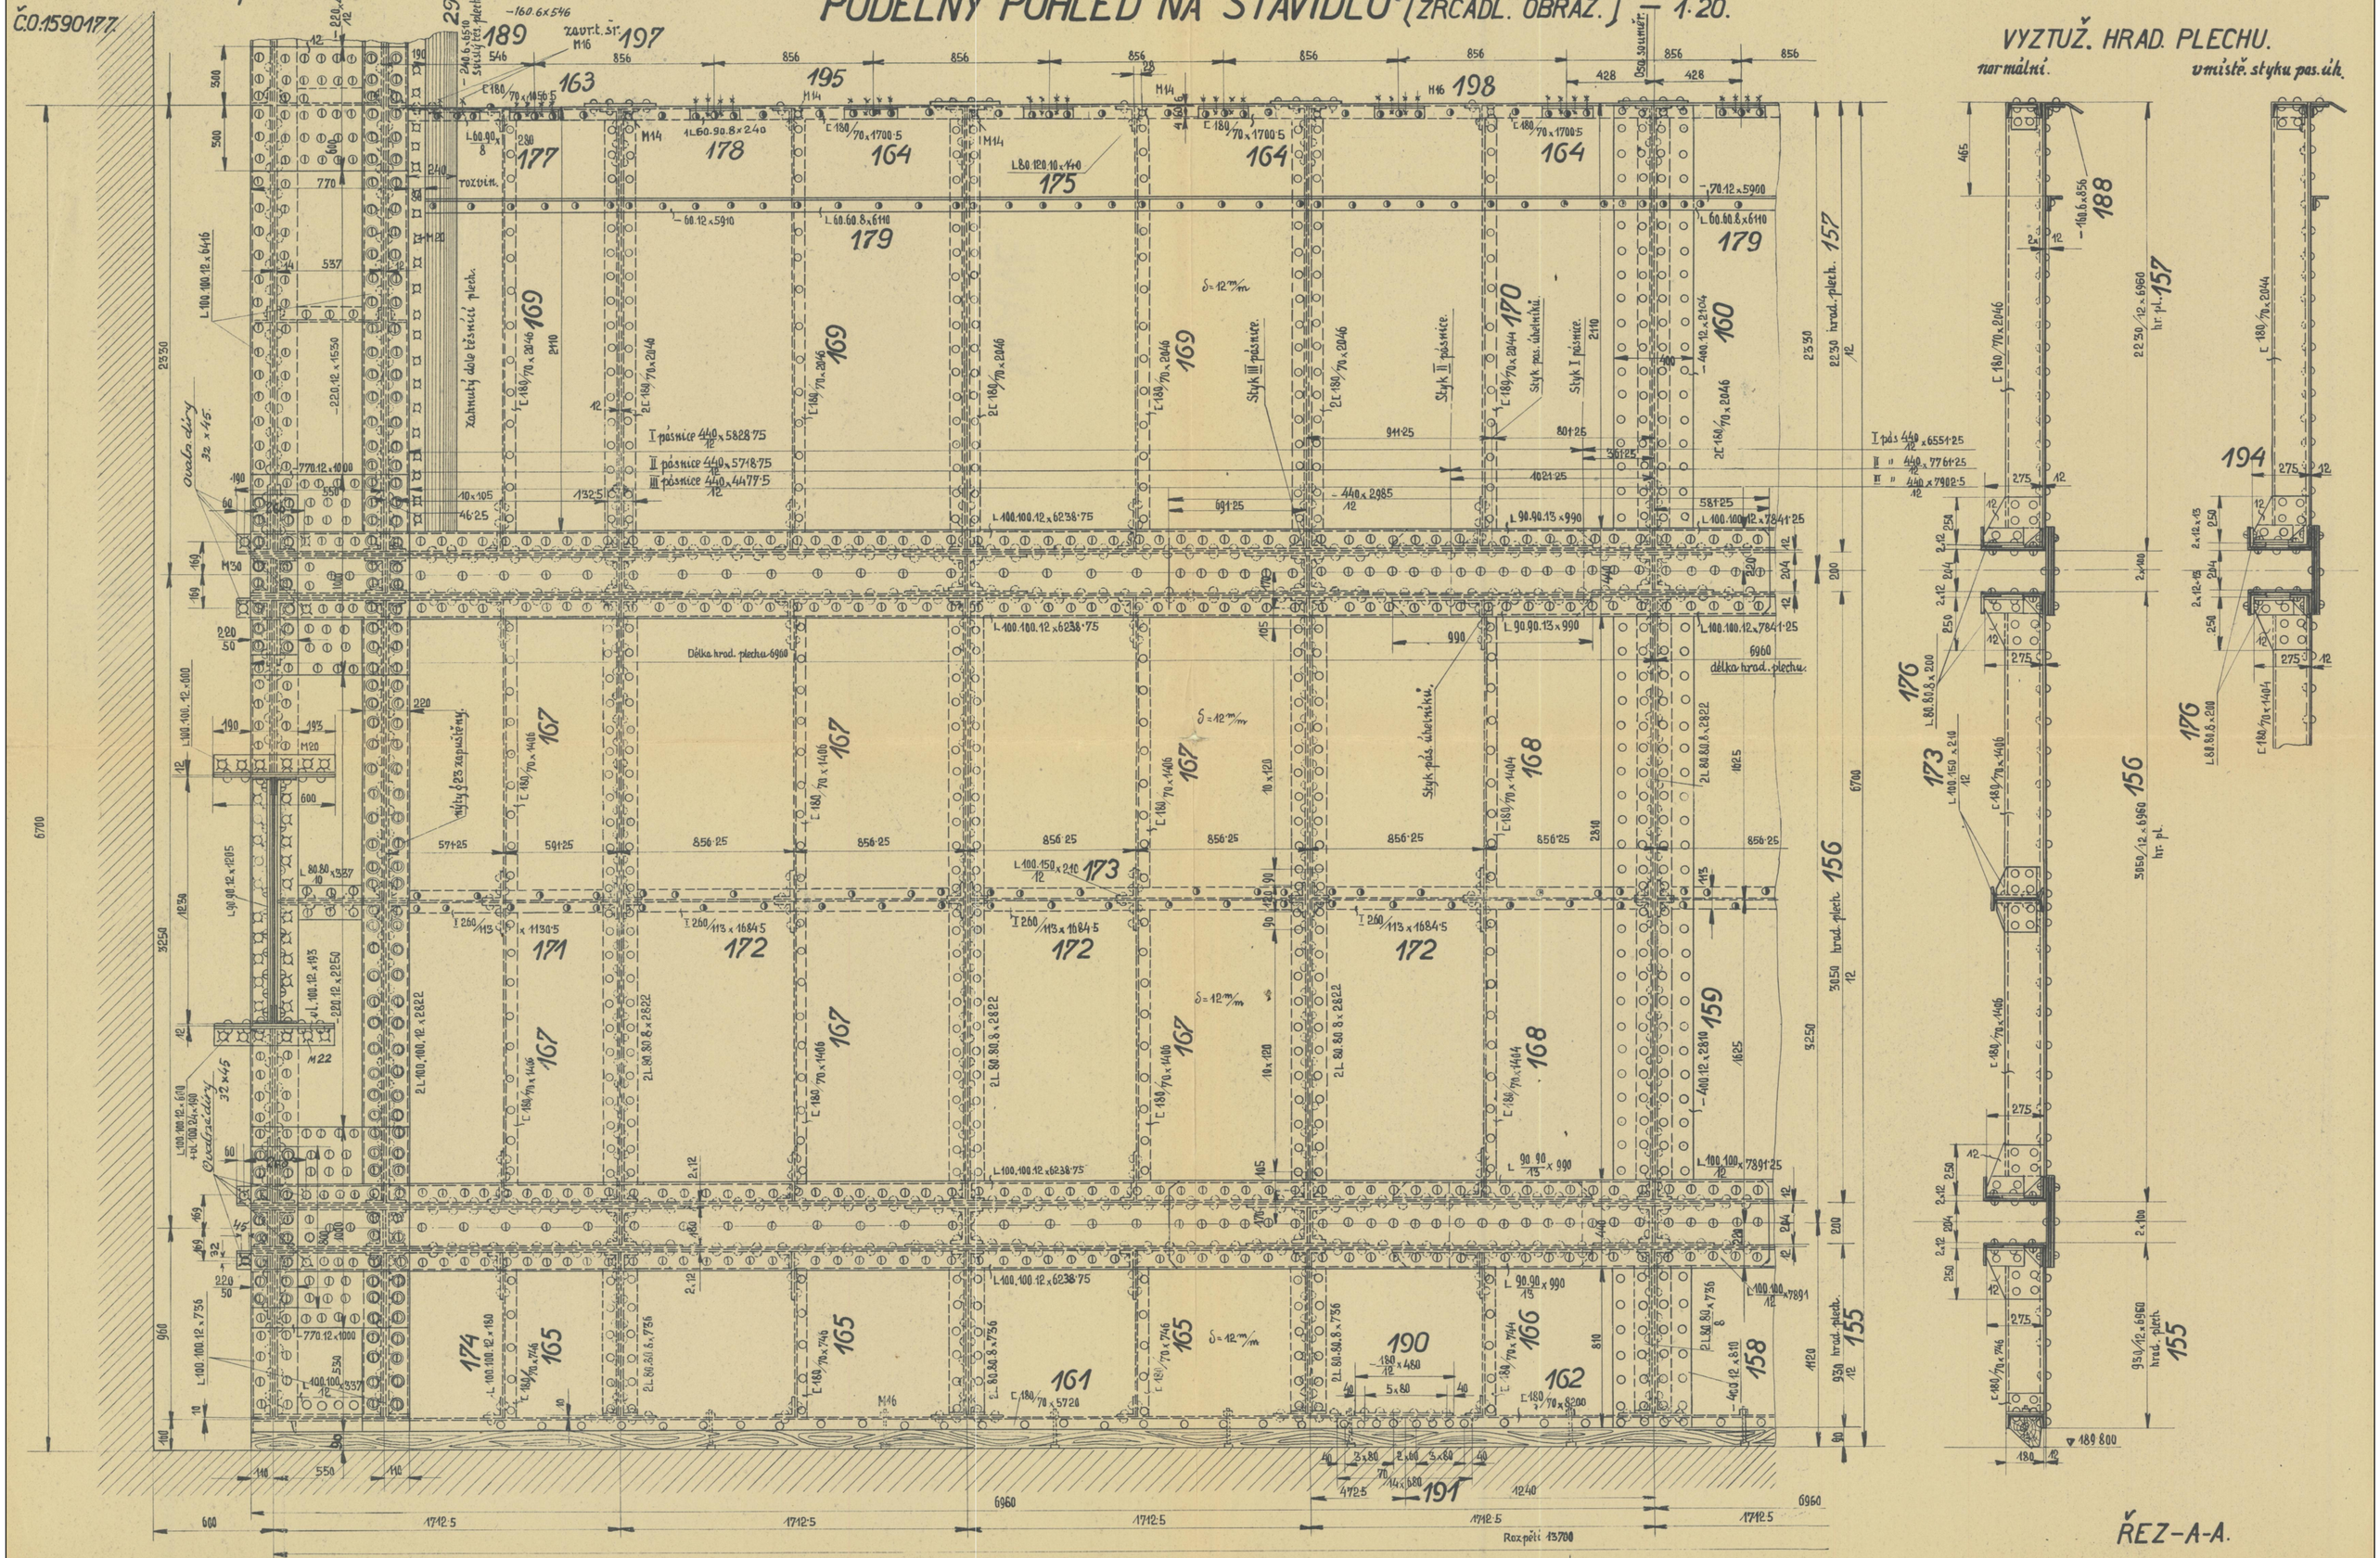

VYZTUŽ. HRAD. PLECHU.

normální. vmístě styku pas. úh.

ŘEZ-A-A.

PODÉLNÝ POHLED NA VODOR. TĚSNIDLO SMĚREM „S."

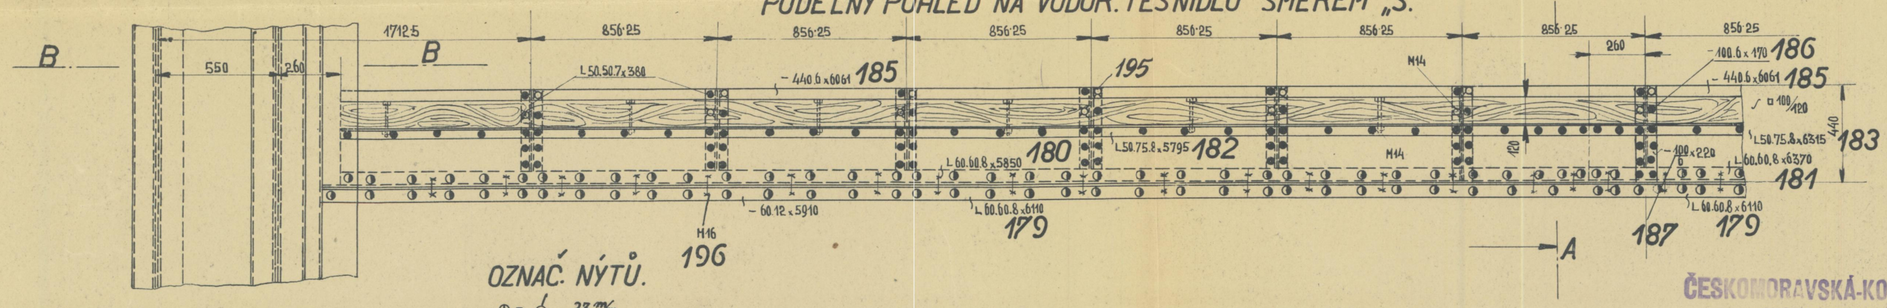

OZNAČ. NÝTŮ.

⊕ = 23 m/m
○ = 20 "
◑ = 17 "
● = 14 "

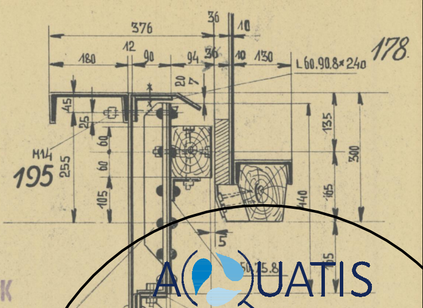

ČESKOMORAVSKÁ-KOLBEN-DANĚK
AKCIOVÁ SPOLEČNOST
(ODD. MOSTÁRNA.)

NN. 7./181.

KÓTOVÁNO V [mm]

AQUATIS a.s. | Botanická 834/56, 602 00 Brno | tel.: +420 541 554 111, fax: +420 541 554 808 | E-mail: info@aquatis.cz, http://www.aquatis.cz

Zodpovědný projektant: ING. MICHAEL TRNKA, CSc.	Hlavní inženýr projektu: ING. MICHAEL TRNKA, CSc.	Vedoucí střediska: ING. MICHAEL TRNKA, CSc.
Vypracoval: ING. MARTIN DOBROVOLNÝ	Kontroloval: ING. MICHAEL TRNKA, CSc.	Zakázkové číslo: 18128881
Datum: PROSINEC, 2018	Stupeň dokumentace: DPS	Název souboru: D6_dolni_tabule_pohled.dwg

Akce

VD VRANÉ
OPRAVA KONSTRUKCE A POHONU HORNÍCH VRAT VPK

Příloha: **DOLNÍ TABULE HORNÍCH VRAT - POHLEDY**

Měřítko	Číslo přílohy
1 : 20	D.6.

Objednatel: Povodí Vltavy, státní podnik

PŘEDBĚŽNÉ EDNO 1932