



Parc. č.	Vlastník	Druh pozemku	Způsob využití
st. 5231	Česká republika, Povodí Moravy, s.p., Dřevařská 932/11, Veveří, 60200 Brno	zastavěná plocha a nádvoří	jez
1395/1		vodní plocha	koryto vodního toku přírozené nebo upravené
1395/52		ostatní plocha	ostatní komunikace
1395/7		ostatní plocha	ostatní komunikace
1395/8		ostatní plocha	manipulační plocha
1395/53		ostatní plocha	manipulační plocha
1395/54		ostatní plocha	manipulační plocha

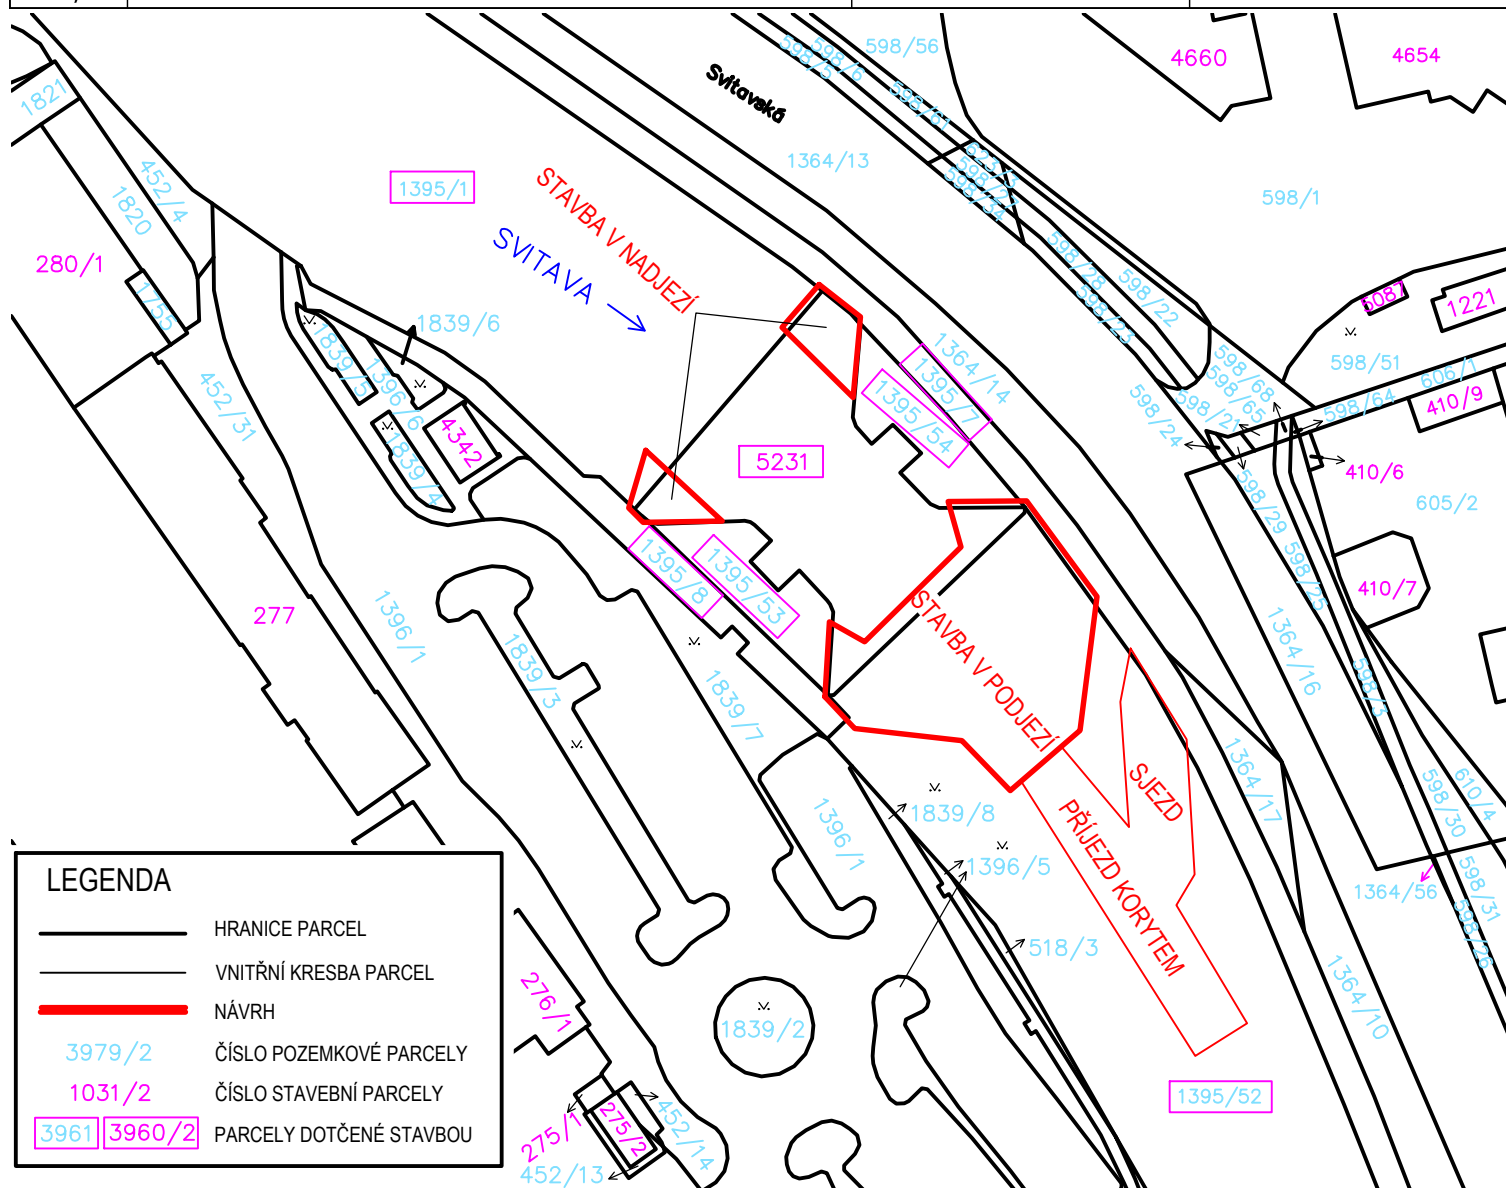

#### LEGENDA

	HRANICE PARCEL
	VNITŘNÍ KRESBA PARCEL
	NÁVRH
3979/2	ČÍSLO POZEMKOVÉ PARCELY
1031/2	ČÍSLO STAVEBNÍ PARCELY
3961 3960/2	PARCELY DOTČENÉ STAVBOU

KRESLIL/PROJEKTOVAL	ODPOVĚDNÝ PROJEKTANT	 <b>Aqua Engineering, s.r.o.</b> Družstevní 862, 665 01 Rosice u Brna IČO: 29361117	
Ing. Lukáš Smelík, Ph.D.	Ing. Robert Šafář, Ph.D. Č.A. 1005541		
Kraj: Jihomoravský	k.ú. Blansko	Formát	1 x A4
Stavebník: Povodí Moravy, s.p., Dřevařská 11, 602 00 Brno		Datum	únor 2019
NÁZEV Svitava, ř. km 34,260 - 34,330, Blansko, oprava opevnění		Stupeň	DPS
		Č. Zakázky	03/2019
		Část	stavební
VÝKRES KATASTRÁLNÍ SITUAČNÍ VÝKRES		Měřítko	Číslo výkresu
ČÁST C - Situační výkresy		M 1:1000	C.2