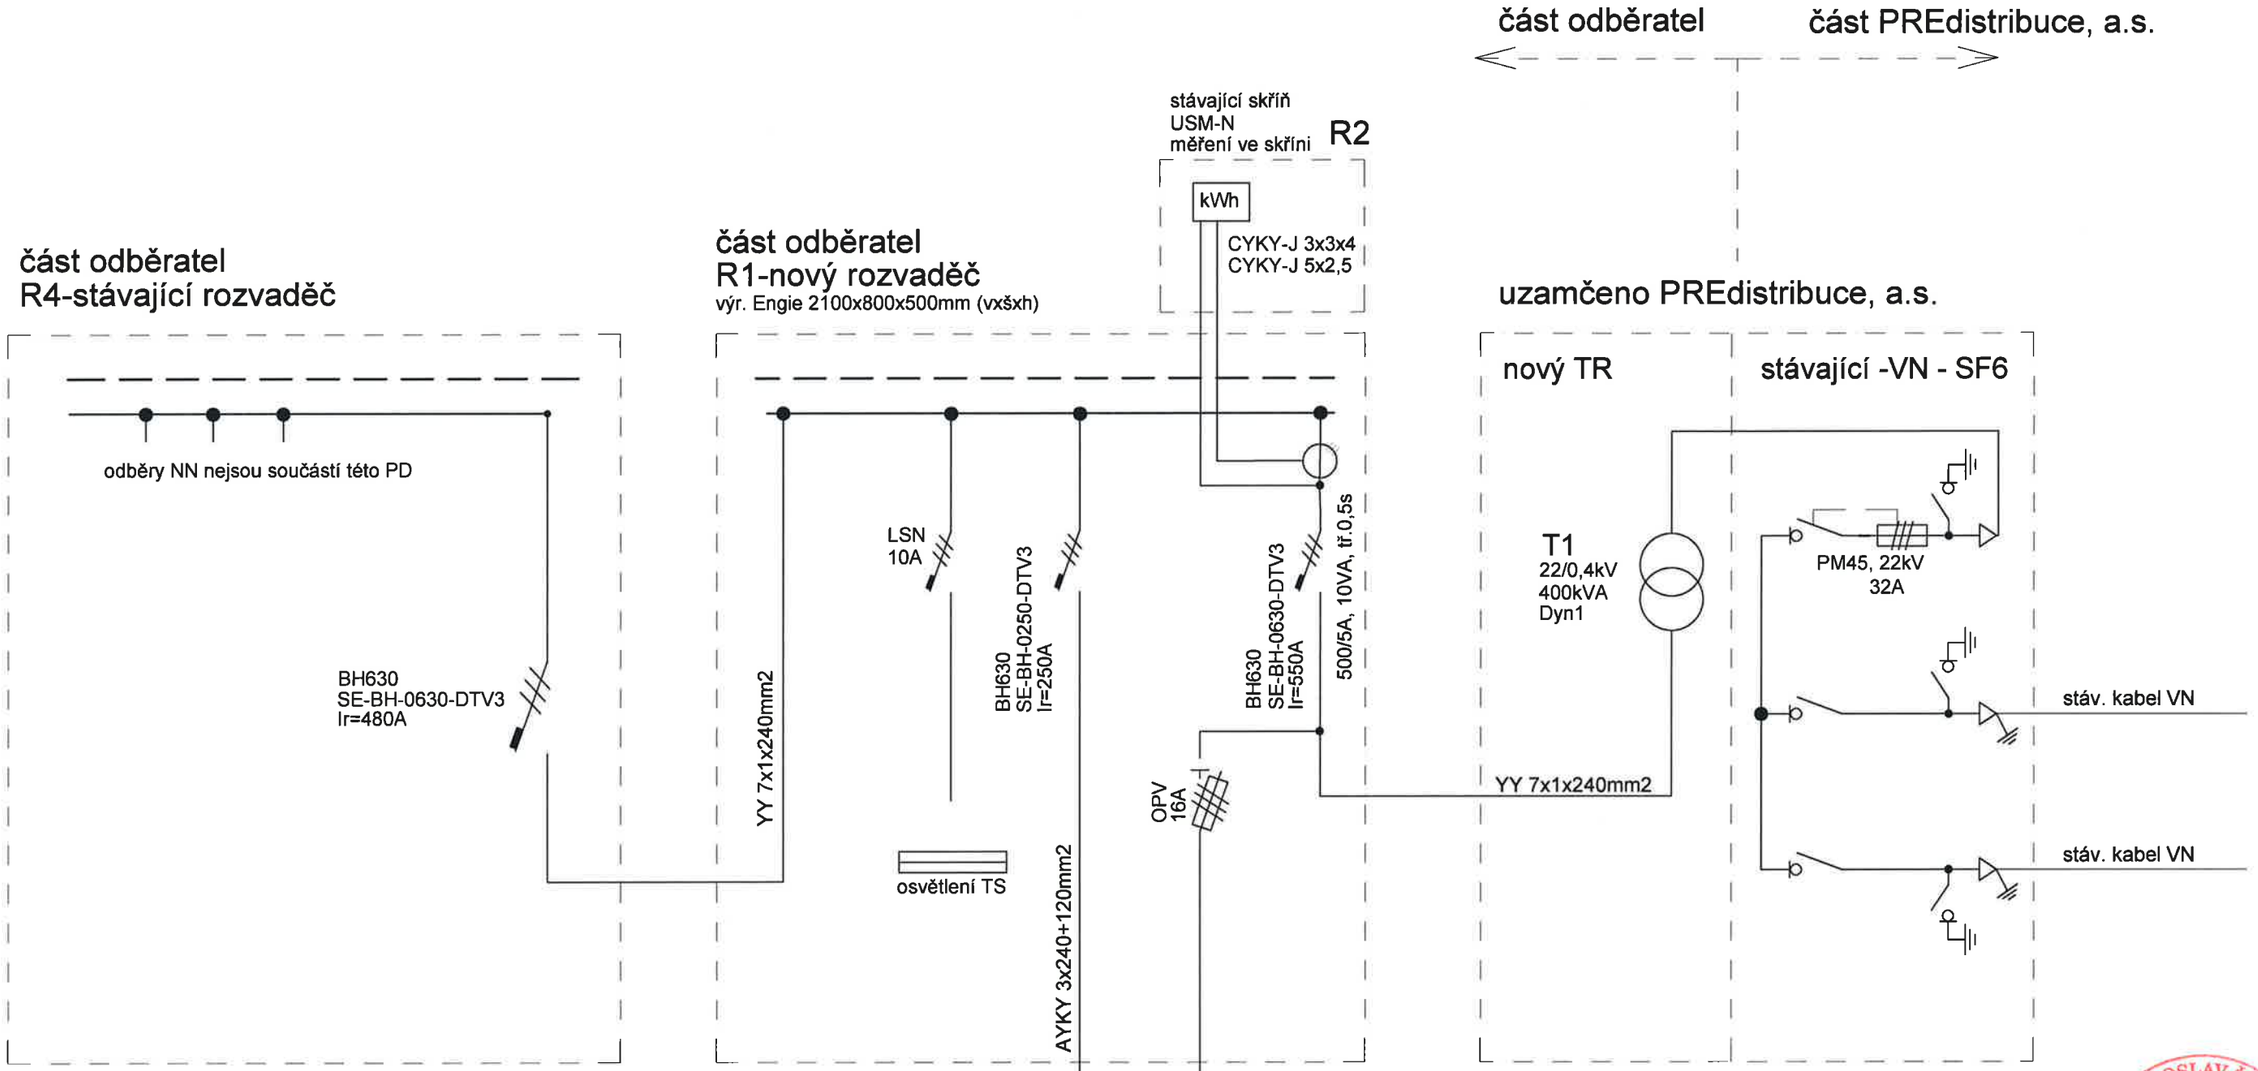

Schéma zapojení fakturačního měření:

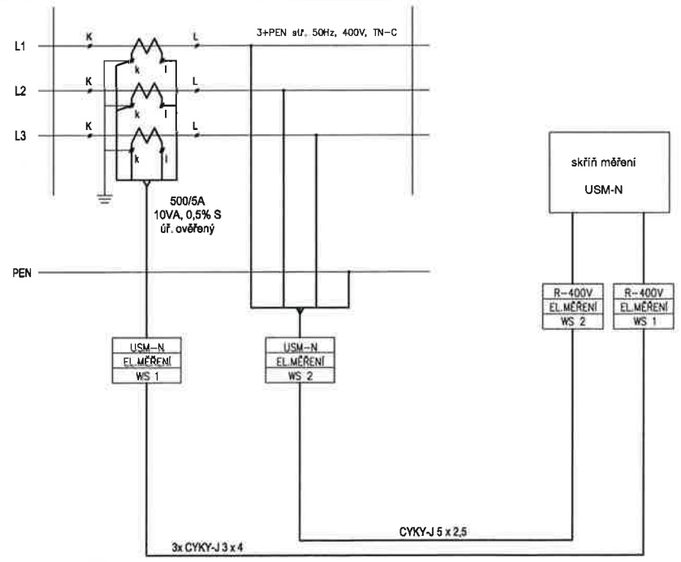

Soustava:

nn - 3+PEN, 50Hz, 3x230/400V, TN-C
Ochrana před nebezpečným dotykem neživých částí
dle ČSN 33 2000-1 - automatickým odpojením od zdroje
Vnější vlivy dle ČSN 33 2000-3 AA8, AB8, AD4, AN3, AQ3, BB2, BC2
prostor VI - nebezpečný

JAROSLAV ŠOLC
Autorizovaný technik pro technologická zařízení staveb
ČKAIT - 0013462

ELEKTROŠTIKA, s.r.o. U Družstva Ideál 13, 140 00 Praha 4 tel: 261 214 027, tel/fax: 241 413 334 IČ: 48041122, DIČ: CZ48041122		Investor: Národní zemědělské muzeum, s.p.o. Kostelní 44, 170 00 Praha 7 IČ: 75075741, DIČ: CZ75075741		
Odpovědný projektant: Jaroslav Šolc	Vedoucí projektant: Jaroslav Šolc	Hlavní projektant: Jaroslav Šolc	Datum : 10/2018	Číslo stavby:
Obsah : Praha 7, Holešovice, Úprava stáv. TS 8738 pro navýšení příkonu Přehledové schéma TS 8738			Stupeň : RD	Číslo zakázky: D18041
			Měřítko :	Paré :
			Číslo výkresu : 4	

VEŠKERÁ PRÁVA VYHRAZENA. ŠÍŘENÍ NEBO REPRODUKOVÁNÍ BEZ PÍSEMNÉHO SOUHLASU AUTORA JE NEPŘÍPUSTNÉ.