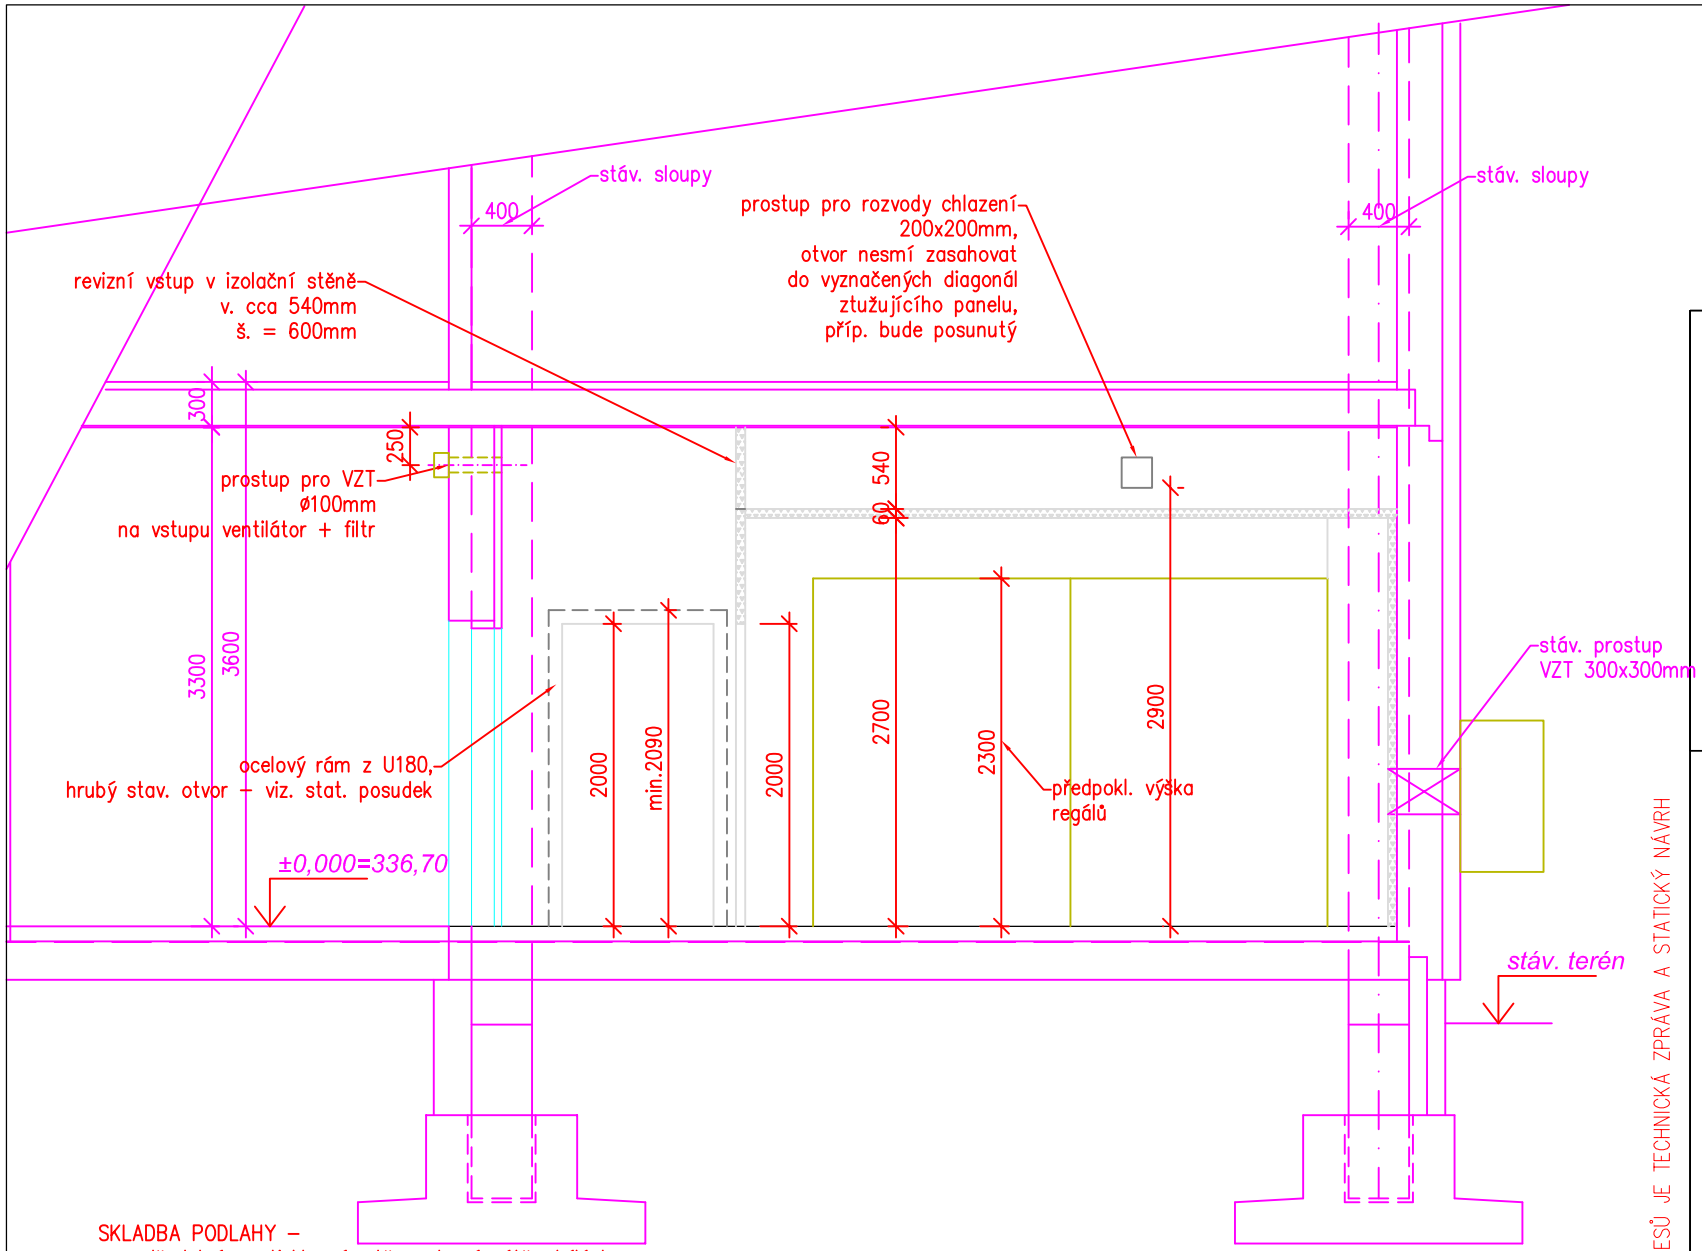

SKLADBA PODLAHY –
- voděodolný, protiskluzný, otěruvzdorný nátěr, bílá b.
- penetrace
- samonivelační stěrka
- penetrace

stávající skladba dle původní PD
- vyrovnávací beton tl. 100 mm
- hydroizolace
- žlb deska 250mm
- hutněný násyp
- rostlý terén

NEDÍLNOU SOUČÁSTÍ VÝKRESŮ JE TECHNICKÁ ZPRÁVA A STATICKÝ NÁVRH

STAVBA:	VÚRV – SO1 PAVILON GENET. INŽENÝRSTVÍ Stavební úprava v části 1.NP
ZODP. PROJEKTANT:	ING. ARCH SIMONA DOČKALOVÁ
VYPRACOVAL:	ING. ARCH. VOJTĚSKA KRÁLOVÁ
INVESTOR:	VÚRV v.v.i., Drnovská 507/73, Praha 6, Ruzyně
MÍSTO STAVBY:	Drnovská 507/73, Praha 6, Ruzyně
ČÁST:	ARCHITEKTONICKÉ A STAVEBNĚ TECHNICKÉ ŘEŠENÍ
OBSAH:	ŘEZ BOXEM 027(015) – NÁVRH

architektura design
ING. ARCH SIMONA DOČKALOVÁ
JUGOSLÁVSKÝCH PARTYZÁNŮ 1602/25, PRAHA 6, 160 00
tel: 728 527 189, simona.dockalova@seznam.cz

STUPEŇ:	DSP
DATUM:	05/2015
FORMÁT:	1A4
MĚŘÍTKO:	1:50
Č.VÝKRESU:	1.1.2.d
Č.ZAKÁZKY:	1501