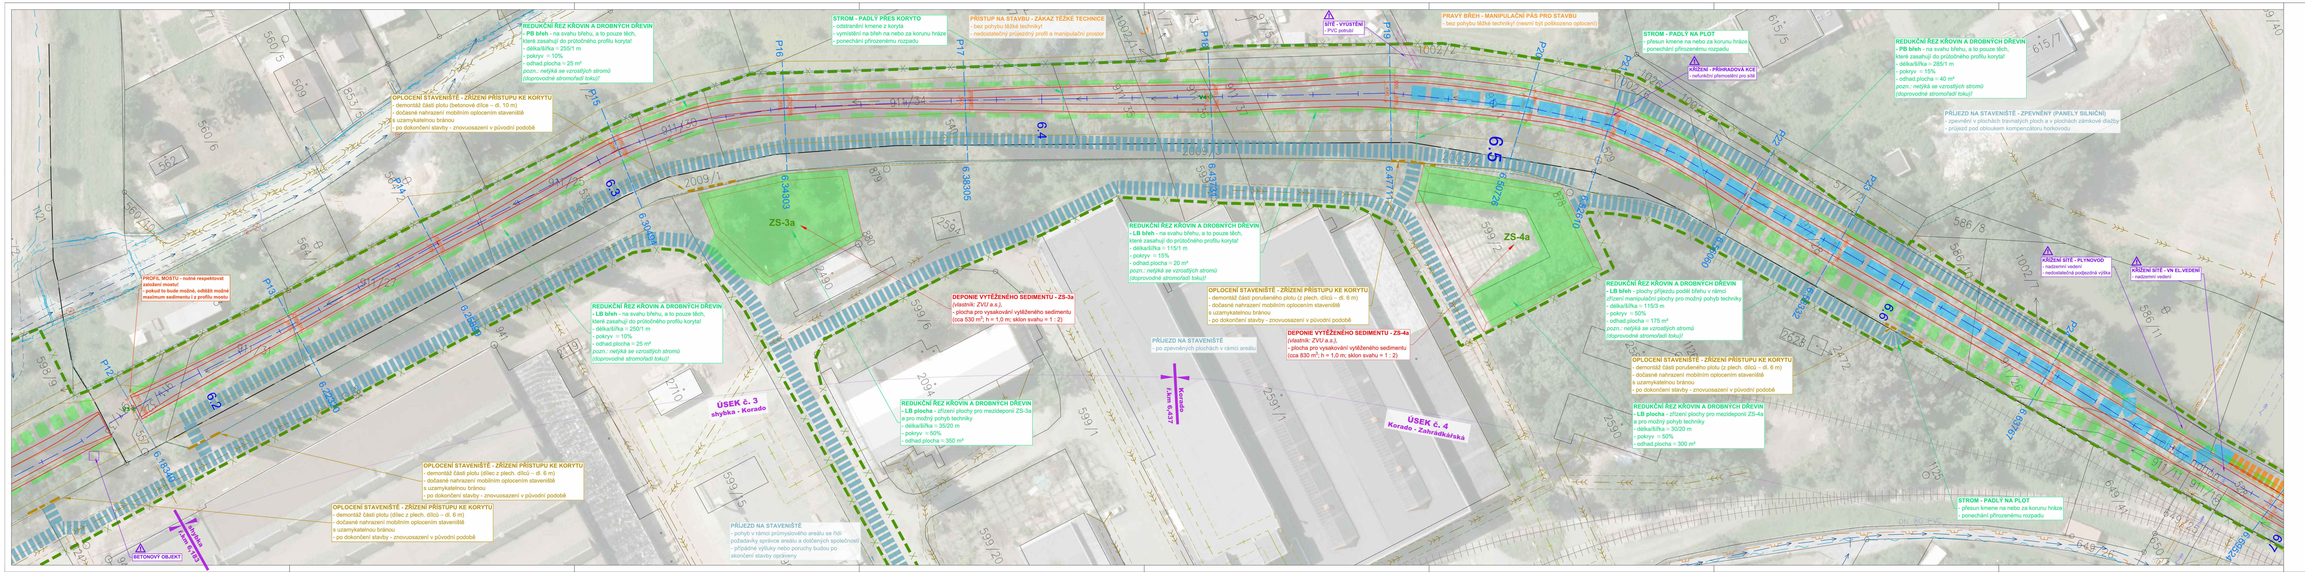
REDUKČNÍ ŘEZ KŘOVIN A DROBNÝCH DŘEVIN
- PB bleh - na svahu břehu, a to pouze těch, které zasahují do průtočného profilu koryta!
- délka/šířka = 250/1 m
- pokryv = 10%
- odhad.plocha = 25 m²
pozn.: nelýká se vzrostlých stromů (doprovodné stromořadí toku)!
OPLOCENÍ STAVENIŠTĚ - ZŘÍZENÍ PŘÍSTUPU KE KORYTU
- demontáž části plotu (betonové dílce – dl. 10 m)
- dočasné nahrazení mobilním oplocením staveniště
s uzamykatelnou bránou
- po dokončení stavby - znovuosazení v původní podobě
STROM - PADLÝ PŘES KORYTO
- odstranění kmene z koryta
- vymístění na břeh na nebo za korunu hráze
- ponechání přirozenému rozpadu
PŘÍSTUP NA STAVBU - ZÁKAZ TĚŽKÉ TECHNICE
- bez potýpku těžké techniky!
- nedostatečný příjezdný profil a manipulační prostor
SÍŤ - VYJÍMENÍ
- PVC potrubí
PRAVÝ BŘEH - MANIPULAČNÍ PÁS PRO STAVBU
- bez zahrnu těžké techniky! (nesmí být poškozeno oplocení!)
STROM - PADLÝ NA PLOT
- přesun kmene na nebo za korunu hráze
- ponechání přirozenému rozpadu
KŘÍŽENÍ - PŘÍHRADOVÁ KCE
- nefunkční přemostění pro sítě
REDUKČNÍ ŘEZ KŘOVIN A DROBNÝCH DŘEVIN
- PB bleh - na svahu břehu, a to pouze těch, které zasahují do průtočného profilu koryta!
- délka/šířka = 285/1 m
- pokryv = 15%
- odhad.plocha = 40 m²
pozn.: nelýká se vzrostlých stromů (doprovodné stromořadí toku)!
PŘÍJEZD NA STAVENIŠTĚ - ZPEVNĚNÝ (PANELY SILNIČNÍ)
- zpevnění v plochách travnatých ploch a v plochách zámkové dlažby
- projezd pod obloukem kompenzátoru horkovodu
PROFIL MOSTU - nutné respektovat zatížení mostu!
- pokud to bude možné, odbělit možné maximum sedimentu z profilu mostu
KŘÍŽENÍ SÍTĚ - PLYNOVOD
- nadzemní vedení
- nedostatečná podjezdná výška
KŘÍŽENÍ SÍTĚ - VN EL.VEDENÍ
- nadzemní vedení
REDUKČNÍ ŘEZ KŘOVIN A DROBNÝCH DŘEVIN
- LB bleh - plochy přiléhající přímo v břehu zřízení manipulační plochy pro možný pohyb techniky
- délka/šířka = 115/3 m
- pokryv = 50%
- odhad.plocha = 175 m²
pozn.: nelýká se vzrostlých stromů (doprovodné stromořadí toku)!
OPLOCENÍ STAVENIŠTĚ - ZŘÍZENÍ PŘÍSTUPU KE KORYTU
- demontáž části poruš.plotu (z plech. dílců – dl. 6 m)
- dočasné nahrazení mobilním oplocením staveniště
s uzamykatelnou bránou
- po dokončení stavby - znovuosazení v původní podobě
REDUKČNÍ ŘEZ KŘOVIN A DROBNÝCH DŘEVIN
- LB plocha - zřízení plochy pro mezideponii ZS-4a
a pro možný pohyb techniky
- délka/šířka = 30/20 m
- pokryv = 50%
- odhad.plocha = 300 m²
STROM - PADLÝ NA PLOT
- přesun kmene na nebo za korunu hráze
- ponechání přirozenému rozpadu
REDUKČNÍ ŘEZ KŘOVIN A DROBNÝCH DŘEVIN
- LB bleh - na svahu břehu, a to pouze těch, které zasahují do průtočného profilu koryta!
- délka/šířka = 115/1 m
- pokryv = 15%
- odhad.plocha = 20 m²
pozn.: nelýká se vzrostlých stromů (doprovodné stromořadí toku)!
OPLOCENÍ STAVENIŠTĚ - ZŘÍZENÍ PŘÍSTUPU KE KORYTU
- demontáž části poruš.plotu (z plech. dílců – dl. 6 m)
- dočasné nahrazení mobilním oplocením staveniště
s uzamykatelnou bránou
- po dokončení stavby - znovuosazení v původní podobě
DEPONIE VYTĚŽENÉHO SEDIMENTU - ZS-3a
(vlastník: ZVÚ a.s.)
- plocha pro vysakování vytěženého sedimentu
(cca 830 m³; h = 1,0 m; sklon svahu = 1 : 2)
DEPONIE VYTĚŽENÉHO SEDIMENTU - ZS-4a
(vlastník: ZVÚ a.s.)
- plocha pro vysakování vytěženého sedimentu
(cca 830 m³; h = 1,0 m; sklon svahu = 1 : 2)
PŘÍJEZD NA STAVENIŠTĚ
- po zpevněných plochách v území areálu
PŘÍJEZD NA STAVENIŠTĚ
- pohyb v rámci průmyslového areálu se řídí pokyny správce areálu a dodržených společných
- případné výluky nebo poruchy budou po skončení stavby opraveny
REDUKČNÍ ŘEZ KŘOVIN A DROBNÝCH DŘEVIN
- LB plocha - zřízení plochy pro mezideponii ZS-3a
a pro možný pohyb techniky
- délka/šířka = 35/20 m
- pokryv = 50%
- odhad.plocha = 350 m²
OPLOCENÍ STAVENIŠTĚ - ZŘÍZENÍ PŘÍSTUPU KE KORYTU
- demontáž části plotu (dílec z plech. dílců – dl. 6 m)
- dočasné nahrazení mobilním oplocením staveniště
s uzamykatelnou bránou
- po dokončení stavby - znovuosazení v původní podobě
OPLOCENÍ STAVENIŠTĚ - ZŘÍZENÍ PŘÍSTUPU KE KORYTU
- demontáž části plotu (dílec z plech. dílců – dl. 6 m)
- dočasné nahrazení mobilním oplocením staveniště
s uzamykatelnou bránou
- po dokončení stavby - znovuosazení v původní podobě
ÚSEK č. 3
skybka - Korado
ÚSEK č. 4
Korado - Zahradkářská
SETKOVÝ OBJEKT
Kanalizace
Kanalizace
Kanalizace
Kanalizace
ZS-3a
ZS-4a
P15
P16
P17
P18
P19
P20
P21
P22
P23
P24
P25
P26
P27
P28
P29
P30
P31
P32
P33
P34
P35
P36
P37
P38
P39
P40
P41
P42
P43
P44
P45
P46
P47
P48
P49
P50
P51
P52
P53
P54