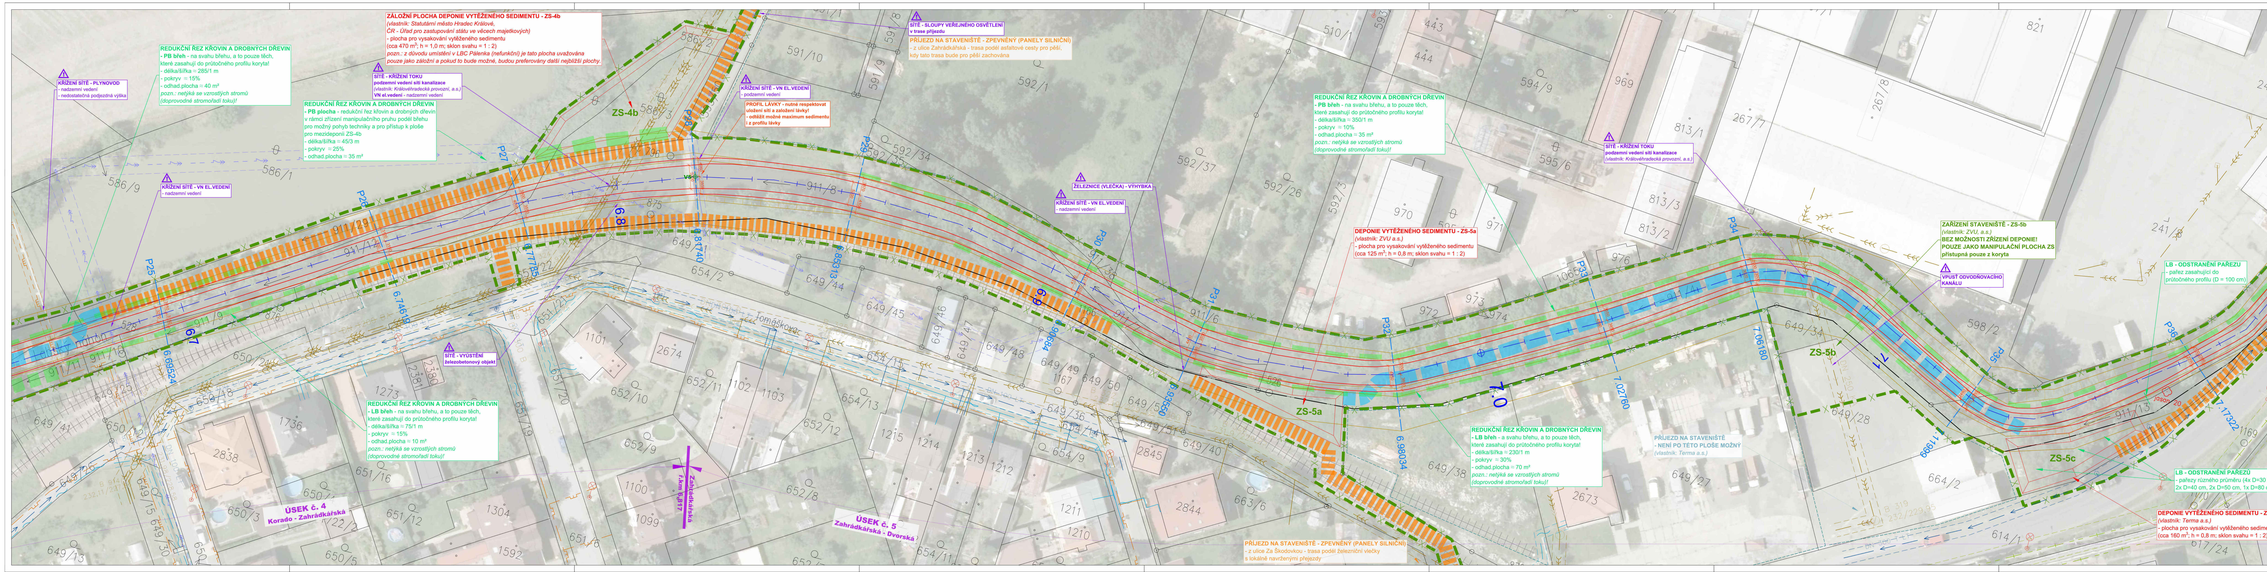
ZÁLOŽNÍ PLOCHA DEPONIE VYTĚŽENÉHO SEDIMENTU - ZS-4b
(vlastník: Statutární město Hradec Králové,
ČR - Úřad pro zastupování státu ve věcech majetkových)
- plocha pro vysakování vytěženého sedimentu
(cca 470 m²; h = 1,0 m; sklon svahu = 1 : 2)
pozn.: z důvodu umístění v LBC Pěnkva (nefunkční) je tato plocha uvažována
pouze jako záložní a pokud to bude možné, budou preferovány další nejbližší plochy
REDUKČNÍ ŘEZ KŘOVIN A DROBNÝCH DŘEVIN
- PB břeh - na svahu břehu, a to pouze těch,
které zasahují do průběžného profilu koryta!
- délka/šířka = 285/1 m
- pokryv: = 15%
- odhad.plocha = 40 m²
pozn.: nelýká se vzrostlých stromů
(doprovodné stromořadí toku)!
REDUKČNÍ ŘEZ KŘOVIN A DROBNÝCH DŘEVIN
- PB plocha - redukční řez křovin a drobných dřevin
v rámci zřízení manipulačního pruhu podél břehu
pro možný pohyb techniky a pro přístup k ploše
pro mezideponii ZS-4b
- délka/šířka = 45/3 m
- pokryv: = 25%
- odhad.plocha = 35 m²
SÍŤ - KŘÍŽENÍ TOKU
podzemní vedení vlč kanalizace
- vlastník: Královéhradecká provozní, a.s.
VN el.vedení - nadzemní vedení
KŘÍŽENÍ SÍŤĚ - PLYNOVOD
- nadzemní vedení
- nadstavitelná podpěrná výška
KŘÍŽENÍ SÍŤĚ - VN EL.VEDENÍ
- nadzemní vedení
KŘÍŽENÍ SÍŤĚ - VN EL.VEDENÍ
- podzemní vedení
PROFIL LÁVKY - nutné respektovat
obrácení sítě a založení lávky!
- odtěžit možné maximum sedimentu
z profilu lávky
SÍŤĚ - SLOUPY VEŘEJNÉHO OSVĚTLENÍ
v trase příjezdu
PŘÍJEZD NA STAVENIŠTĚ - ZPEVNĚNÝ (PANELY SILNIČNÍ)
- z ulice Zahrádkářská - trasa podél asfaltové cesty pro pěší,
kdy tato trasa bude pro pěší zachována
ŽELEZNICE (VLEČKA) - VÝHYBKA
KŘÍŽENÍ SÍŤĚ - VN EL.VEDENÍ
- nadzemní vedení
DEPONIE VYTĚŽENÉHO SEDIMENTU - ZS-5a
(vlastník: ŘVÚ a.s.)
- plocha pro vysakování vytěženého sedimentu
(cca 125 m²; h = 0,8 m; sklon svahu = 1 : 2)
REDUKČNÍ ŘEZ KŘOVIN A DROBNÝCH DŘEVIN
- PB břeh - na svahu břehu, a to pouze těch,
které zasahují do průběžného profilu koryta!
- délka/šířka = 350/1 m
- pokryv: =10%
- odhad.plocha = 35 m²
pozn.: nelýká se vzrostlých stromů
(doprovodné stromořadí toku)!
SÍŤĚ - KŘÍŽENÍ TOKU
podzemní vedení vlč kanalizace
- vlastník: Královéhradecká provozní, a.s.)
ZAŘÍZENÍ STAVENIŠTĚ - ZS-5b
(vlastník: ŘVÚ, a.s.)
BEZ MOŽNOSTI ZŘÍZENÍ DEPONIE!
POUZE JAKO MANIPULAČNÍ PLOCHA ZS
přístupná pouze z koryta
UPLIST DOVODOVACÍHO KANÁLU
LB - ODSTRANĚNÍ PAŘEZU
- pařez zasahující do
(průběžného profilu (D = 100 cm)
PŘÍJEZD NA STAVENIŠTĚ
- NENÍ PO TĚTO PLOŠE MOŽNÝ
(vlastník: Terma a.s.)
REDUKČNÍ ŘEZ KŘOVIN A DROBNÝCH DŘEVIN
- LB břeh - a svahu břehu, a to pouze těch,
které zasahují do průběžného profilu koryta!
- délka/šířka = 230/1 m
- pokryv: = 30%
- odhad.plocha = 70 m²
pozn.: nelýká se vzrostlých stromů
(doprovodné stromořadí toku)!
LB - ODSTRANĚNÍ PAŘEZU
- pařezy různého průměru (4x D=30 cm,
2x D=40 cm, 2x D=50 cm, 1x D=80 cm)
DEPONIE VYTĚŽENÉHO SEDIMENTU - ZS-5c
(vlastník: Terma a.s.)
- plocha pro vysakování vytěženého sedimentu
(cca 180 m²; h = 0,8 m; sklon svahu = 1 : 2)
PŘÍJEZD NA STAVENIŠTĚ - ZPEVNĚNÝ (PANELY SILNIČNÍ)
- z ulice Za Školovou - trasa podél železniční vlečky
s lokálně navrženým přejezdy
ÚSEK č. 4
Korado - Zahrádkářská
ÚSEK č. 5
Zahrádkářská - Dvorská
Zahrádkářská
2 km/h/P2
ZS-4b
ZS-5a
ZS-5b
ZS-5c
P27
P26
P25
P24
P23
P22
P21
P20
P19
P18
P17
P16
P15
P14
P13
P12
P11
P10
P9
P8
P7
P6
P5
P4
P3
P2
P1
VK-1
VK-2
