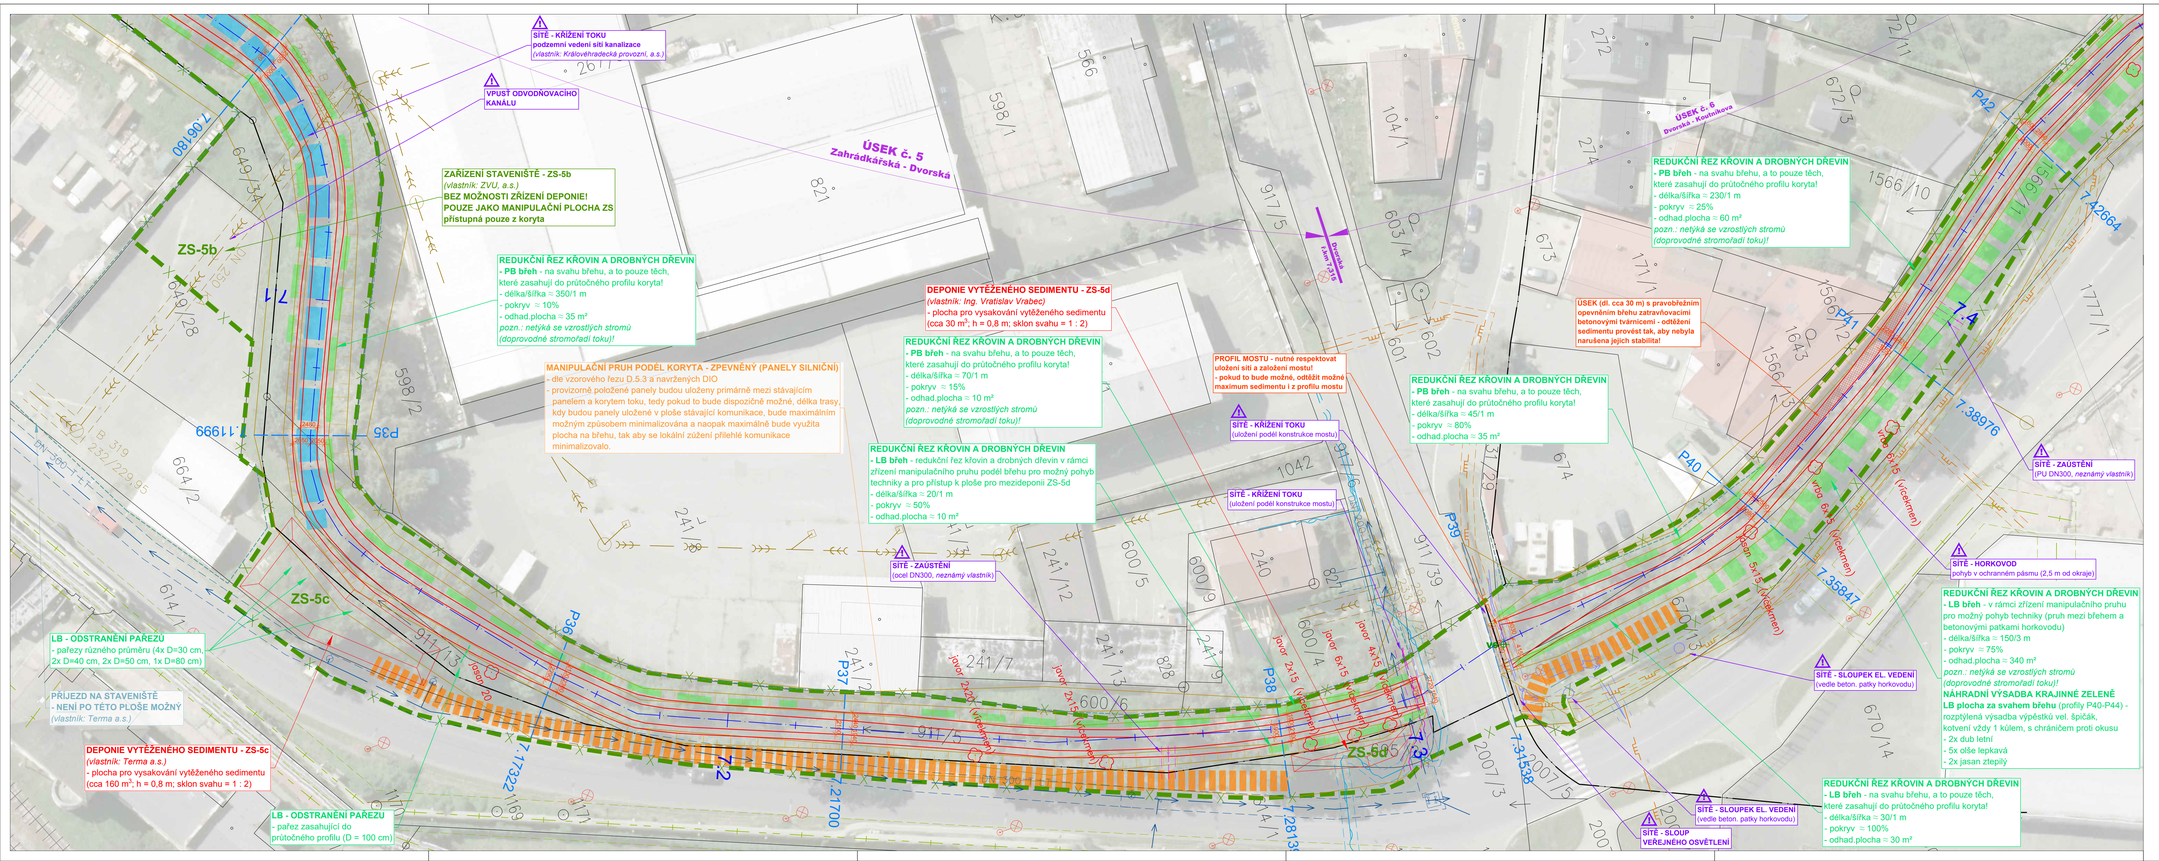
SÍŤ - KŘÍŽENÍ TOKU
podzemní vedení sítí kanalizace
(vlastník: Královéhradecká provozní, a.s.)
VPUST ODVODŇOVACÍHO KANÁLU
ÚSEK č. 5
Zahrádkářská - Dvorská
ÚSEK č. 6
Dvorská - Kostelníkova
ZAŘÍZENÍ STAVENIŠTĚ - ZS-5b
(vlastník: ZVU, a.s.)
BEZ MOŽNOSTI ZŘÍZENÍ DEPONIE!
POUZE JAKO MANIPULAČNÍ PLOCHA ZS
přístupná pouze z koryta
ZS-5b
ZS-5c
ZS-5d
REDUKČNÍ ŘEZ KŘOVIN A DROBNÝCH DŘEVIN
- PB břeh - na svahu břehu, a to pouze těch,
které zasahují do průtočného profilu koryta!
- délka/šířka ≈ 350/1 m
- pokryv ≈ 10%
- odhad.plocha ≈ 35 m²
pozn.: netýká se vzrostlých stromů
(doprovodné stromořadí toku)!
MANIPULAČNÍ PRUH PODÉL KORYTA - ZPEVNĚNÝ (PANELY SILNIČNÍ)
- dle vzorového řezu D.5.3 a navržených DIO
- provizorně položené panely budou uloženy primárně mezi stávajícím
panelem a korytem toku, tedy pokud to bude dispozičně možné, délka trasy,
kdy budou panely uložené v ploše stávající komunikace, bude maximálním
možným způsobem minimalizována a naopak maximálně bude využita
plocha na břehu, tak aby se lokální zúžení přiblížilo komunikace
minimalizovalo.
DEPONIE VYTĚŽENÉHO SEDIMENTU - ZS-5d
(vlastník: Ing. Vratislav Vrabec)
- plocha pro vysakování vytěženého sedimentu
(cca 30 m²; h = 0,8 m; sklon svahu = 1 : 2)
REDUKČNÍ ŘEZ KŘOVIN A DROBNÝCH DŘEVIN
- PB břeh - na svahu břehu, a to pouze těch,
které zasahují do průtočného profilu koryta!
- délka/šířka ≈ 70/1 m
- pokryv ≈ 15%
- odhad.plocha ≈ 10 m²
pozn.: netýká se vzrostlých stromů
(doprovodné stromořadí toku)!
REDUKČNÍ ŘEZ KŘOVIN A DROBNÝCH DŘEVIN
- LB břeh - redukční řez křovin a drobných dřevin v rámci
zřízení manipulačního pruhu podél břehu pro možný pohyb
techniky a pro přístup k ploše pro mezideponii ZS-5d
- délka/šířka ≈ 20/1 m
- pokryv ≈ 50%
- odhad.plocha ≈ 10 m²
PROFIL MOSTU - nutné respektovat
uložení sítí a založení mostu!
- pokud to bude možné, odtěžit možné
maximum sedimentu i z profilu mostu
SÍŤ - KŘÍŽENÍ TOKU
(uložení podél konstrukce mostu)
SÍŤ - KŘÍŽENÍ TOKU
(uložení podél konstrukce mostu)
SÍŤ - ZAUŠTĚNÍ
(ocel DN300, neznámý vlastník)
ÚSEK (dl. cca 30 m) s pravoběžným
opevněním břehu zatrvňovacími
betonovými tvárnicemi - odtěžení
sedimentu provést tak, aby nebyla
narušena jejich stabilita!
REDUKČNÍ ŘEZ KŘOVIN A DROBNÝCH DŘEVIN
- PB břeh - na svahu břehu, a to pouze těch,
které zasahují do průtočného profilu koryta!
- délka/šířka ≈ 45/1 m
- pokryv ≈ 80%
- odhad.plocha ≈ 35 m²
REDUKČNÍ ŘEZ KŘOVIN A DROBNÝCH DŘEVIN
- PB břeh - na svahu břehu, a to pouze těch,
které zasahují do průtočného profilu koryta!
- délka/šířka ≈ 230/1 m
- pokryv ≈ 25%
- odhad.plocha ≈ 60 m²
pozn.: netýká se vzrostlých stromů
(doprovodné stromořadí toku)!
SÍŤ - ZAUŠTĚNÍ
(PVU DN300, neznámý vlastník)
SÍŤ - HORKOVOD
pohyb v ochranném pásmu (2,5 m od okraje)
REDUKČNÍ ŘEZ KŘOVIN A DROBNÝCH DŘEVIN
- LB břeh - v rámci zřízení manipulačního pruhu
pro možný pohyb techniky (pruh mezi břehem a
betonovými patkami horkovodu)
- délka/šířka ≈ 150/3 m
- pokryv ≈ 75%
- odhad.plocha ≈ 340 m²
pozn.: netýká se vzrostlých stromů
(doprovodné stromořadí toku)!
NÁHRADNÍ VÝSADBA KRAJINNÉ ZELENĚ
LB pravá za svahem břehu (profily P40-P44) -
rozptýlená výsadba výpěstků vel. špičák,
kotvení vždy 1 kůlem, s chráničem proti okusu
- 2x dub letní
- 5x olše lepkavá
- 2x jasan ztepilý
SÍŤ - SLOUPEK EL. VEDENÍ
(vedle beton. patky horkovodu)
SÍŤ - SLOUPEK EL. VEDENÍ
(vedle beton. patky horkovodu)
SÍŤ - SLOUP
VEŘEJNÉHO OSVĚTLENÍ
REDUKČNÍ ŘEZ KŘOVIN A DROBNÝCH DŘEVIN
- LB břeh - na svahu břehu, a to pouze těch,
které zasahují do průtočného profilu koryta!
- délka/šířka ≈ 30/1 m
- pokryv ≈ 100%
- odhad.plocha ≈ 30 m²
LB - ODSTRANĚNÍ PAŘEZU
- pařezy různého průměru (4x D=30 cm,
2x D=40 cm, 2x D=50 cm, 1x D=80 cm)
PŘÍJEZD NA STAVENIŠTĚ
- NENÍ PO TÉTO PLOŠE MOŽNÝ
(vlastník: Terma a.s.)
DEPONIE VYTĚŽENÉHO SEDIMENTU - ZS-5c
(vlastník: Terma a.s.)
- plocha pro vysakování vytěženého sedimentu
(cca 160 m²; h = 0,8 m; sklon svahu = 1 : 2)
LB - ODSTRANĚNÍ PAŘEZU
- pařez zasahující do
průtočného profilu (D = 100 cm)
P34
P35
P36
P37
P38
P39
P40
P41
P42
7.06180
7.11999
7.14
7.22664
7.38976
7.35847
7.31538
7.32
7.28131
7.21700
7.32276
649/34
649/28
598/2
598/1
664/2
614/1
911/13
911/5
911/6
911/39
241/7
241/12
241/13
600/5
600/9
600/4
600/6
600/7
600/8
247/9
240
1042
821
808
566
104/1
603/4
602
601
672/3
672/11
673
674
1566/10
1566/13
1643
1771/1
1771/2
1771/3
1777/1
2007/3
2007/5
2007/6
2007/7
2007/8
2007/9
2007/10
2007/11
2007/12
2007/13
2007/14
2007/15
670/14
37/29
274
272
212
200
Vodovod
Dvorská
1.km 5,625
jakost 20
jakost 2x15 (včetně)
jakost 4x15 (včetně)
jakost 6x15 (včetně)
jakost 5x15 (včetně)
jakost 2x20 (včetně)
jakost 4x20 (včetně)
jakost