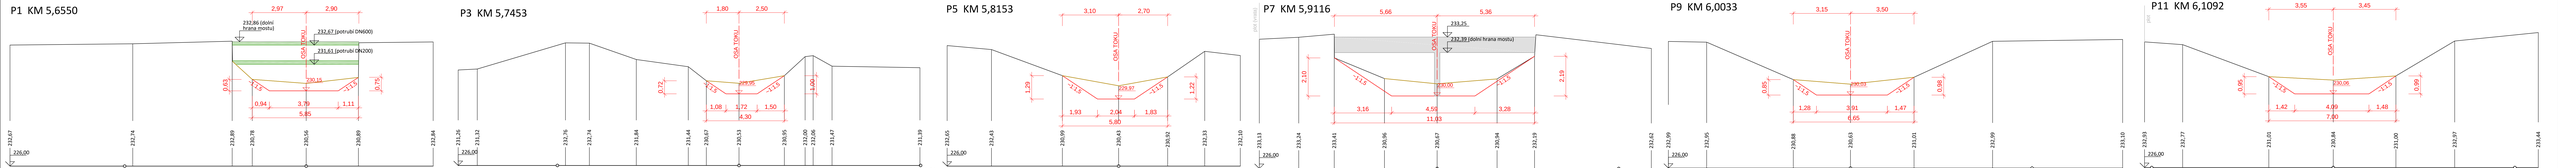

LEGENDA:

- stávající stav – niveleta povrchu břehů
- stávající stav – niveleta povrchu sedimentu v korytě
- návrhový stav – odštěrkování sedimentu v korytě
- stávající stav – mostní objekty
- stávající stav – objekty inženýrských sítí

SEZNAM STAVEBNÍCH OBJEKTŮ:
SO-01 Odštěrkování sedimentu z koryta
SO-02 Kácení

KATASTRÁLNÍ ÚZEMÍ:
- Kublovy [647220]
- Radostice u Ostrova [721930]
- Radostice u Ostrova [767126]

Staničení dle DIBAVOD

Souřadnicový systém S-JTSK, výškový systém Bpv

OLKAN SEWAY PROJECTS	PROJEKTANT	ENVISYSTEM	
Ing. Marcel LAUERMAN	Ing. Martin DRAHORÁDVSM	Ing. Martin DRAHORÁDVSM	Na Valentince 4, PRAHA 150 00, ČR, IČ: 24136470, DIČ: CZ699004
INVESTOR: POVODÍ LABE, státní podnik			
STAVBA			
MALÝ LABSKÝ NÁHON, HRADEC KRÁLOVÉ, ODSTRANĚNÍ NÁNOSŮ, f. km 5,645 - 7,748			
OBJEKT			
OBSAH	**PŘÍČNÉ ŘEZY - P1 ÷ P11**	MĚŘÍTKO	1 : 75
		Čís. výkr.	**D.6.1**