


Ir-redukovaný proud (u jističů s nastavitelným proudem)  
I<sub>rm</sub> – nastavení okamžité spouště (zkratové)  
I<sub>n</sub> – jmenovitý proud

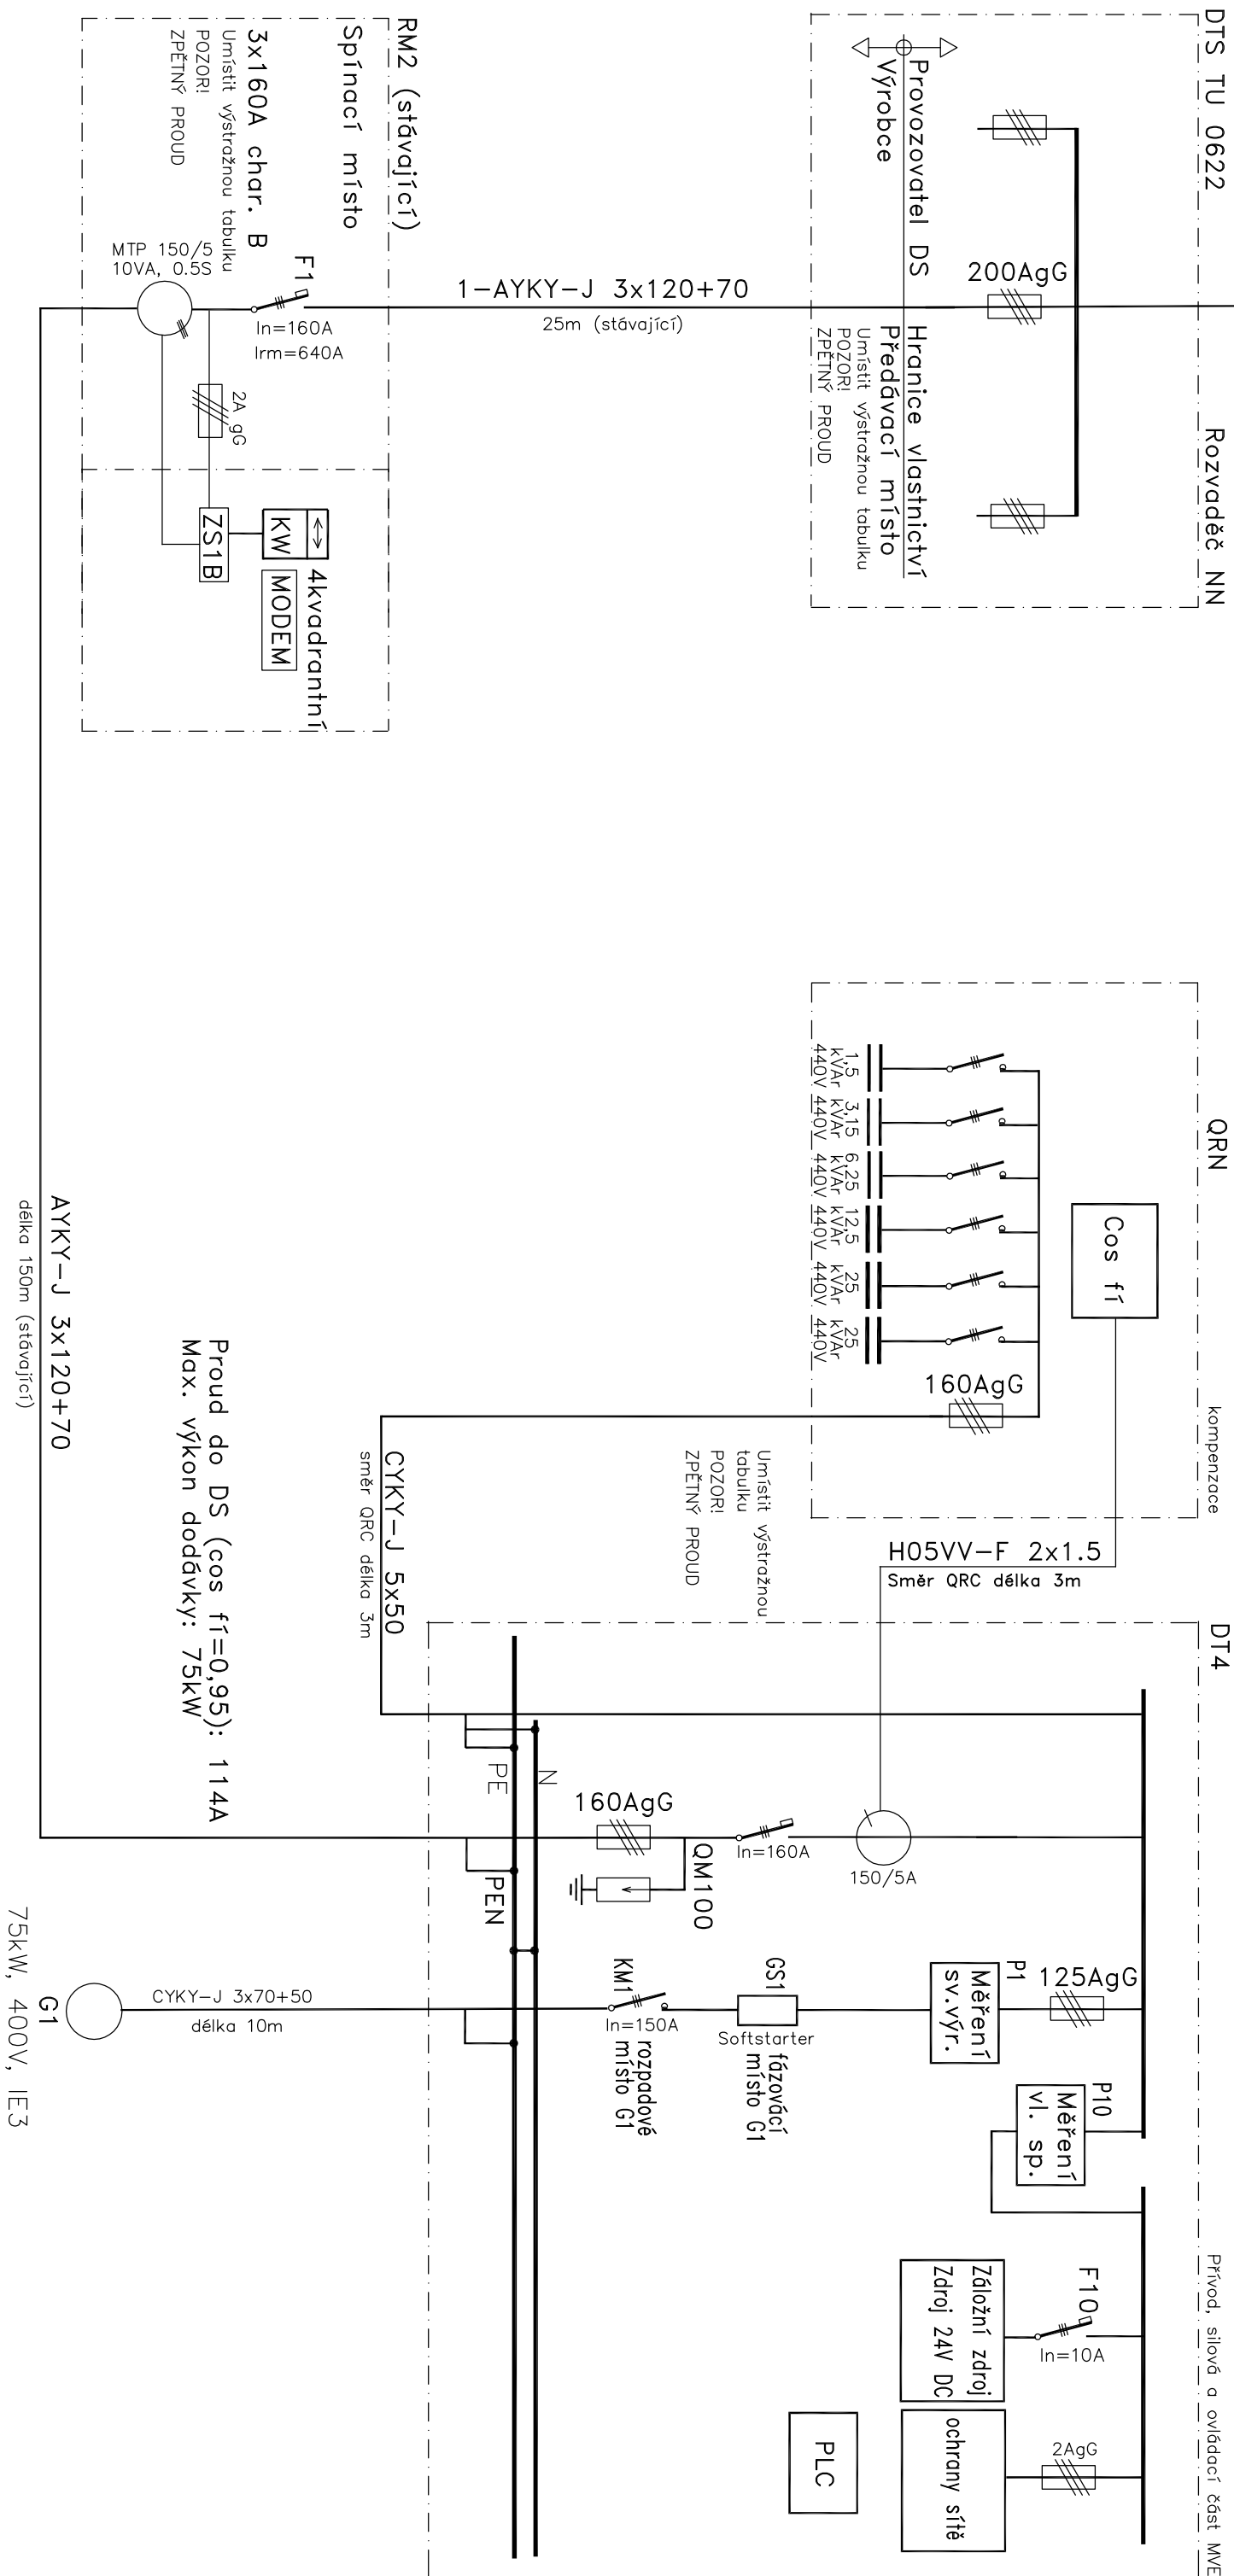

Zodp. projektant		Vypracoval	Kreslil
Jiří Vénos		Radek Matys	Radek Matys
Umístění: KÚ: Přední Labská [763063], p.č. 278/55			
Investor: Povodí Labe s.p, Vřta Nejedlého 951, 500 03 Hradec Králové			
AKCE		Datum	3.2018
MVE Labská		Instal. výkon	75 kW
Jednopořadové schéma MVE		Mat.	Cislo výřr. 2.2.2