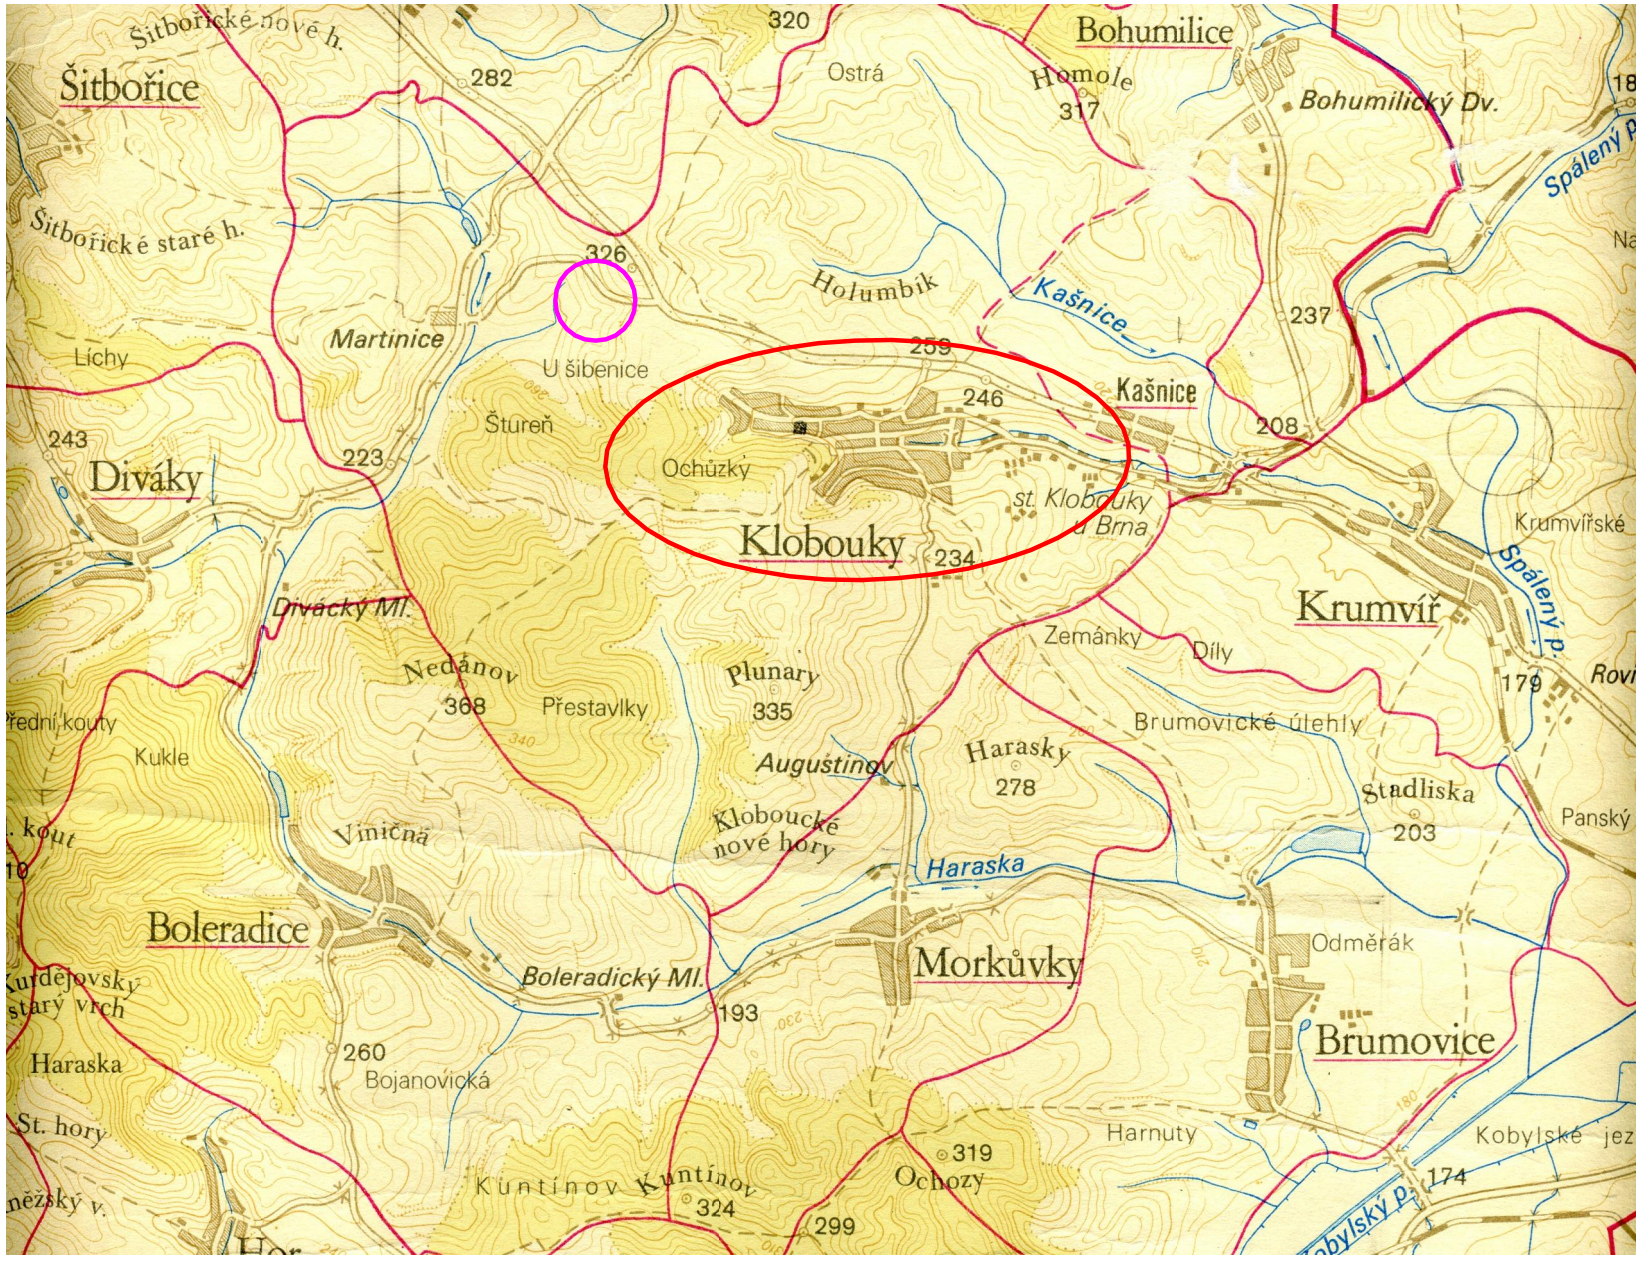

LEGENDA :

ZÁJMOVÉ ÚZEMÍ

MEZIDEPONIE

AQUATIS

AQUATIS a.s.
Botanická 834/56, 602 00 Brno
Tel: +420 541 554 111
Fax: +420 541 211 205
E-mail: info@aquatis.cz
http://www.aquatis.cz

Zodpovědný projektant	Hlavní inženýr projektu	Vedoucí střediska
ING. MAREK ČEJDA, Ph.D.	ING. MAREK ČEJDA, Ph.D.	ING. JIŘÍ ŠVANCARA
Vypracoval	Kontroloval	Zakázkové číslo
ING. MAREK ČEJDA, Ph.D.	ING. JIŘÍ ŠVANCARA	018155A
Datum	Stupeň dokumentace	Název souboru
ČERVENEC 2018	DPS	C_1_SIT_SIR_VZT.dwg

Akce

KLOBOUKY u BRNA
ÚPRAVA KLOBOUCKÉHO POTOKA

Příloha

SITUACE ŠIRŠÍCH VZTAHŮ

Měřítko	Číslo přílohy
1 : 50 000	C.1

Objednatel

MĚSTO KLOBOUKY U BRNA