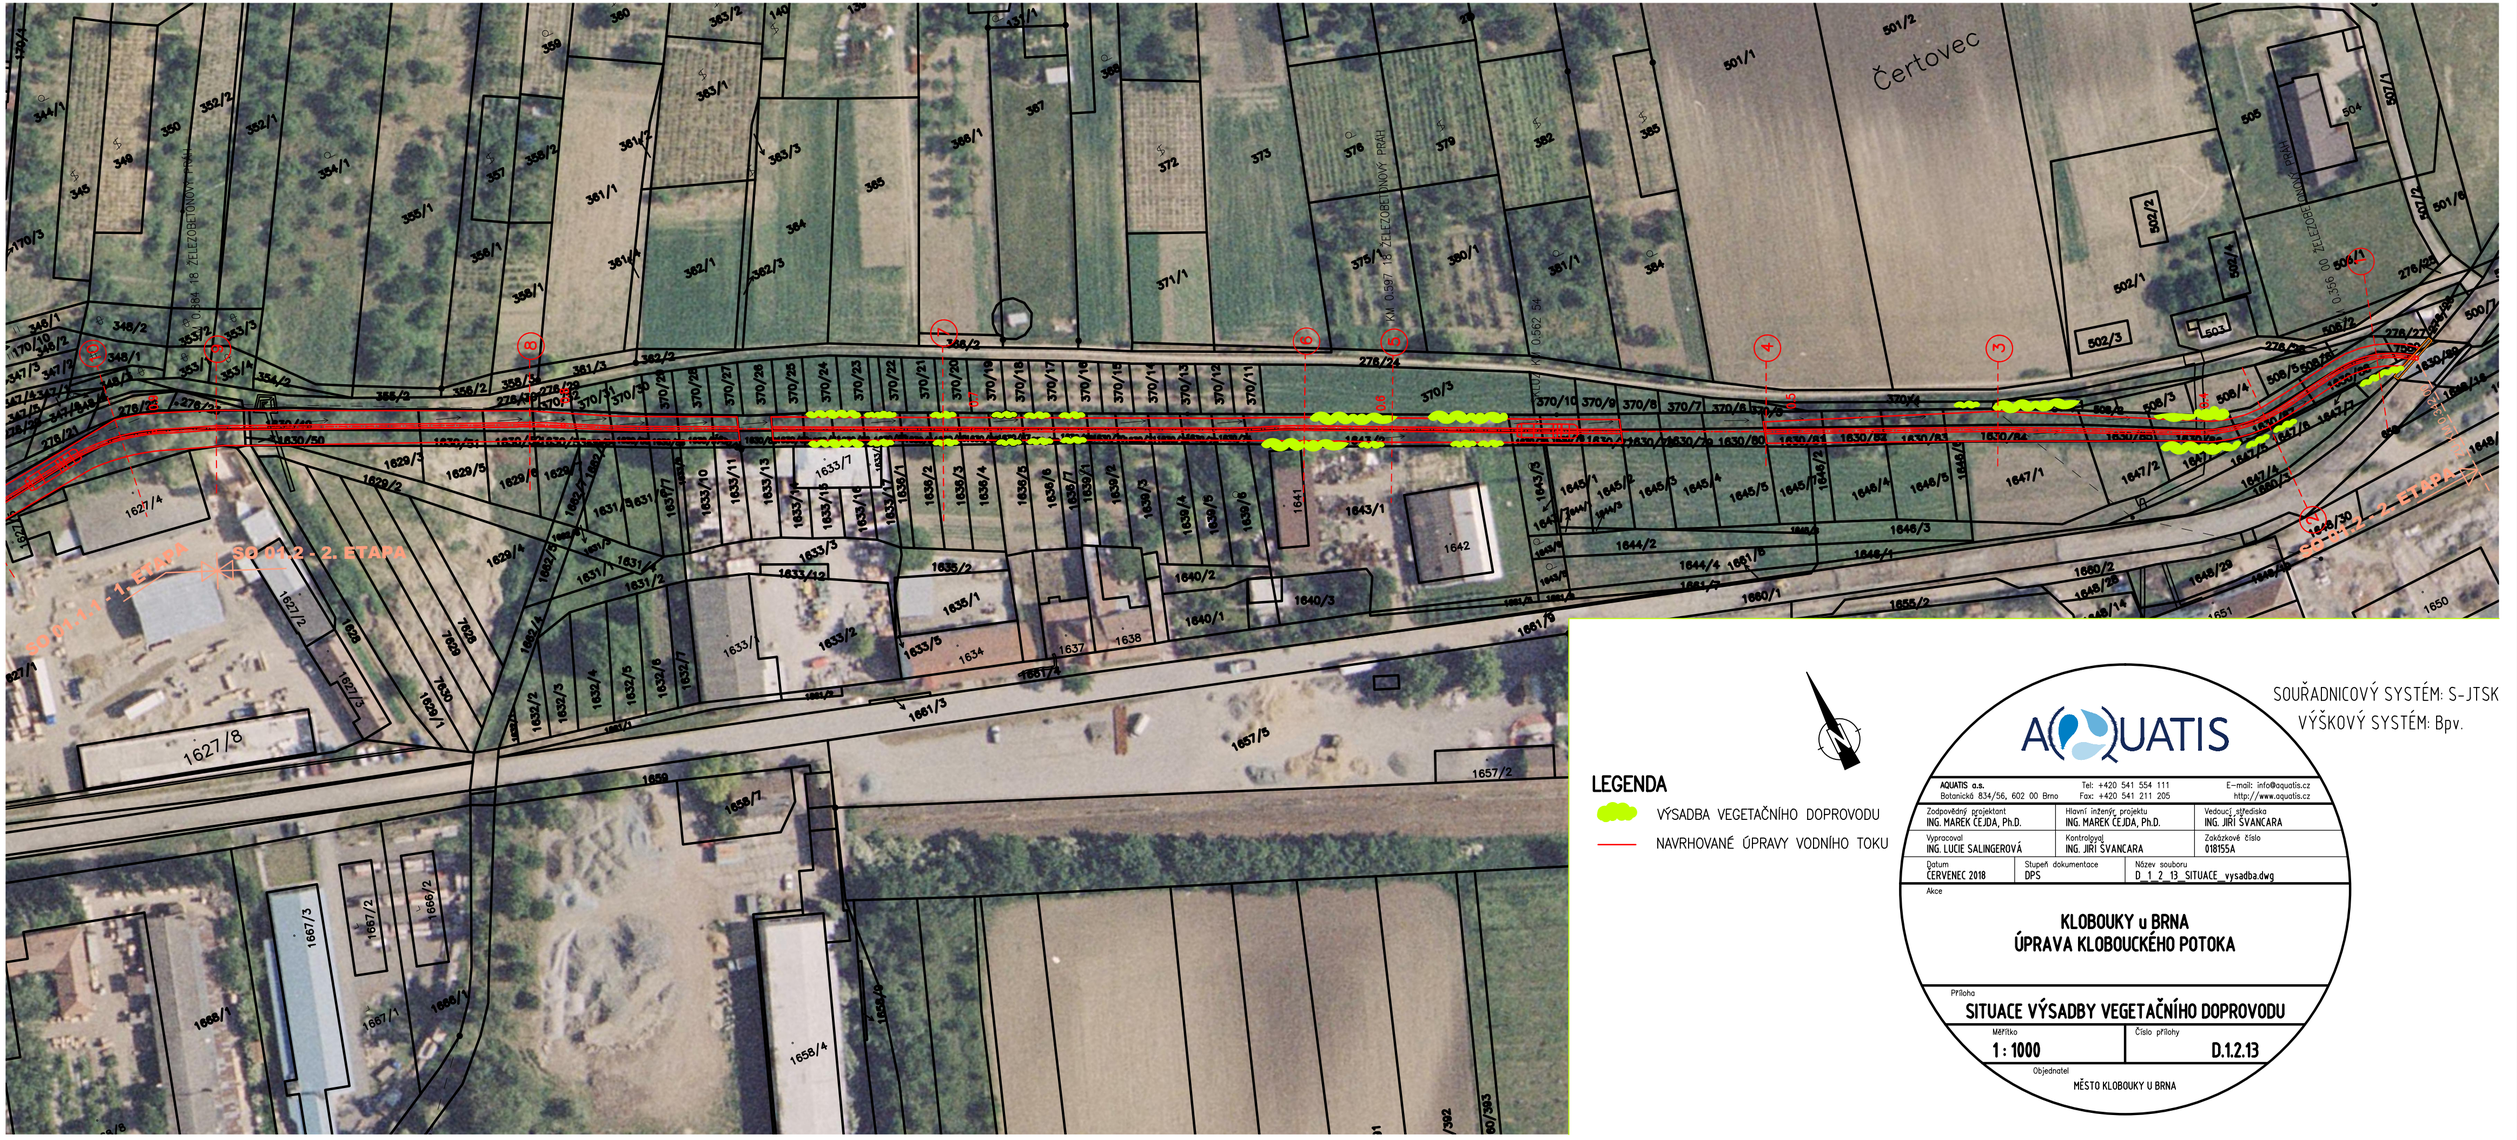

LEGENDA

- VÝSADBA VEGETAČNÍHO DOPROVODU
- NAVRHOVANÉ ÚPRAVY VODNÍHO TOKU

SOUŘADNICOVÝ SYSTÉM: S-JTSK
VÝŠKOVÝ SYSTÉM: Bpv.

AQUATIS

AQUATIS a.s.
Botanická 834/56, 602 00 Brno
Tel: +420 541 554 111
Fax: +420 541 211 205
E-mail: info@aquatis.cz
http://www.aquatis.cz

Zodpovědný projektant: ING. MAREK ČEJDA, Ph.D.	Hlavní inženýr projektu: ING. MAREK ČEJDA, Ph.D.	Vedoucí střediska: ING. JIŘÍ ŠVANCARA
Vypracoval: ING. LUCIE SALINGEROVÁ	Kontroloval: ING. JIŘÍ ŠVANCARA	Zakázkové číslo: 018155A
Datum: ČERVENEC 2018	Stupeň dokumentace: DPS	Název souboru: D_1_2_13_SITUACE_vysadba.dwg

Akce

KLOBOUKY u BRNA
ÚPRAVA KLOBOUCKÉHO POTOKA

Příloha

SITUACE VÝSADBY VEGETAČNÍHO DOPROVODU

Měřítko	Číslo přílohy
1 : 1000	D.1.2.13

Objednatel
MĚSTO KLOBOUKY U BRNA