

KATASTRY

PARCELNÍ ČÍSLA

DRUH POVRCHU

POVODÍ


VZDÁLENOSTI ŠACHET

OZNAČENÍ ŠACHET

SMĚROVÉ POMĚRY

PODÉLNÝ PROFIL STOKY

MĚŘÍTKA 1:1000/100

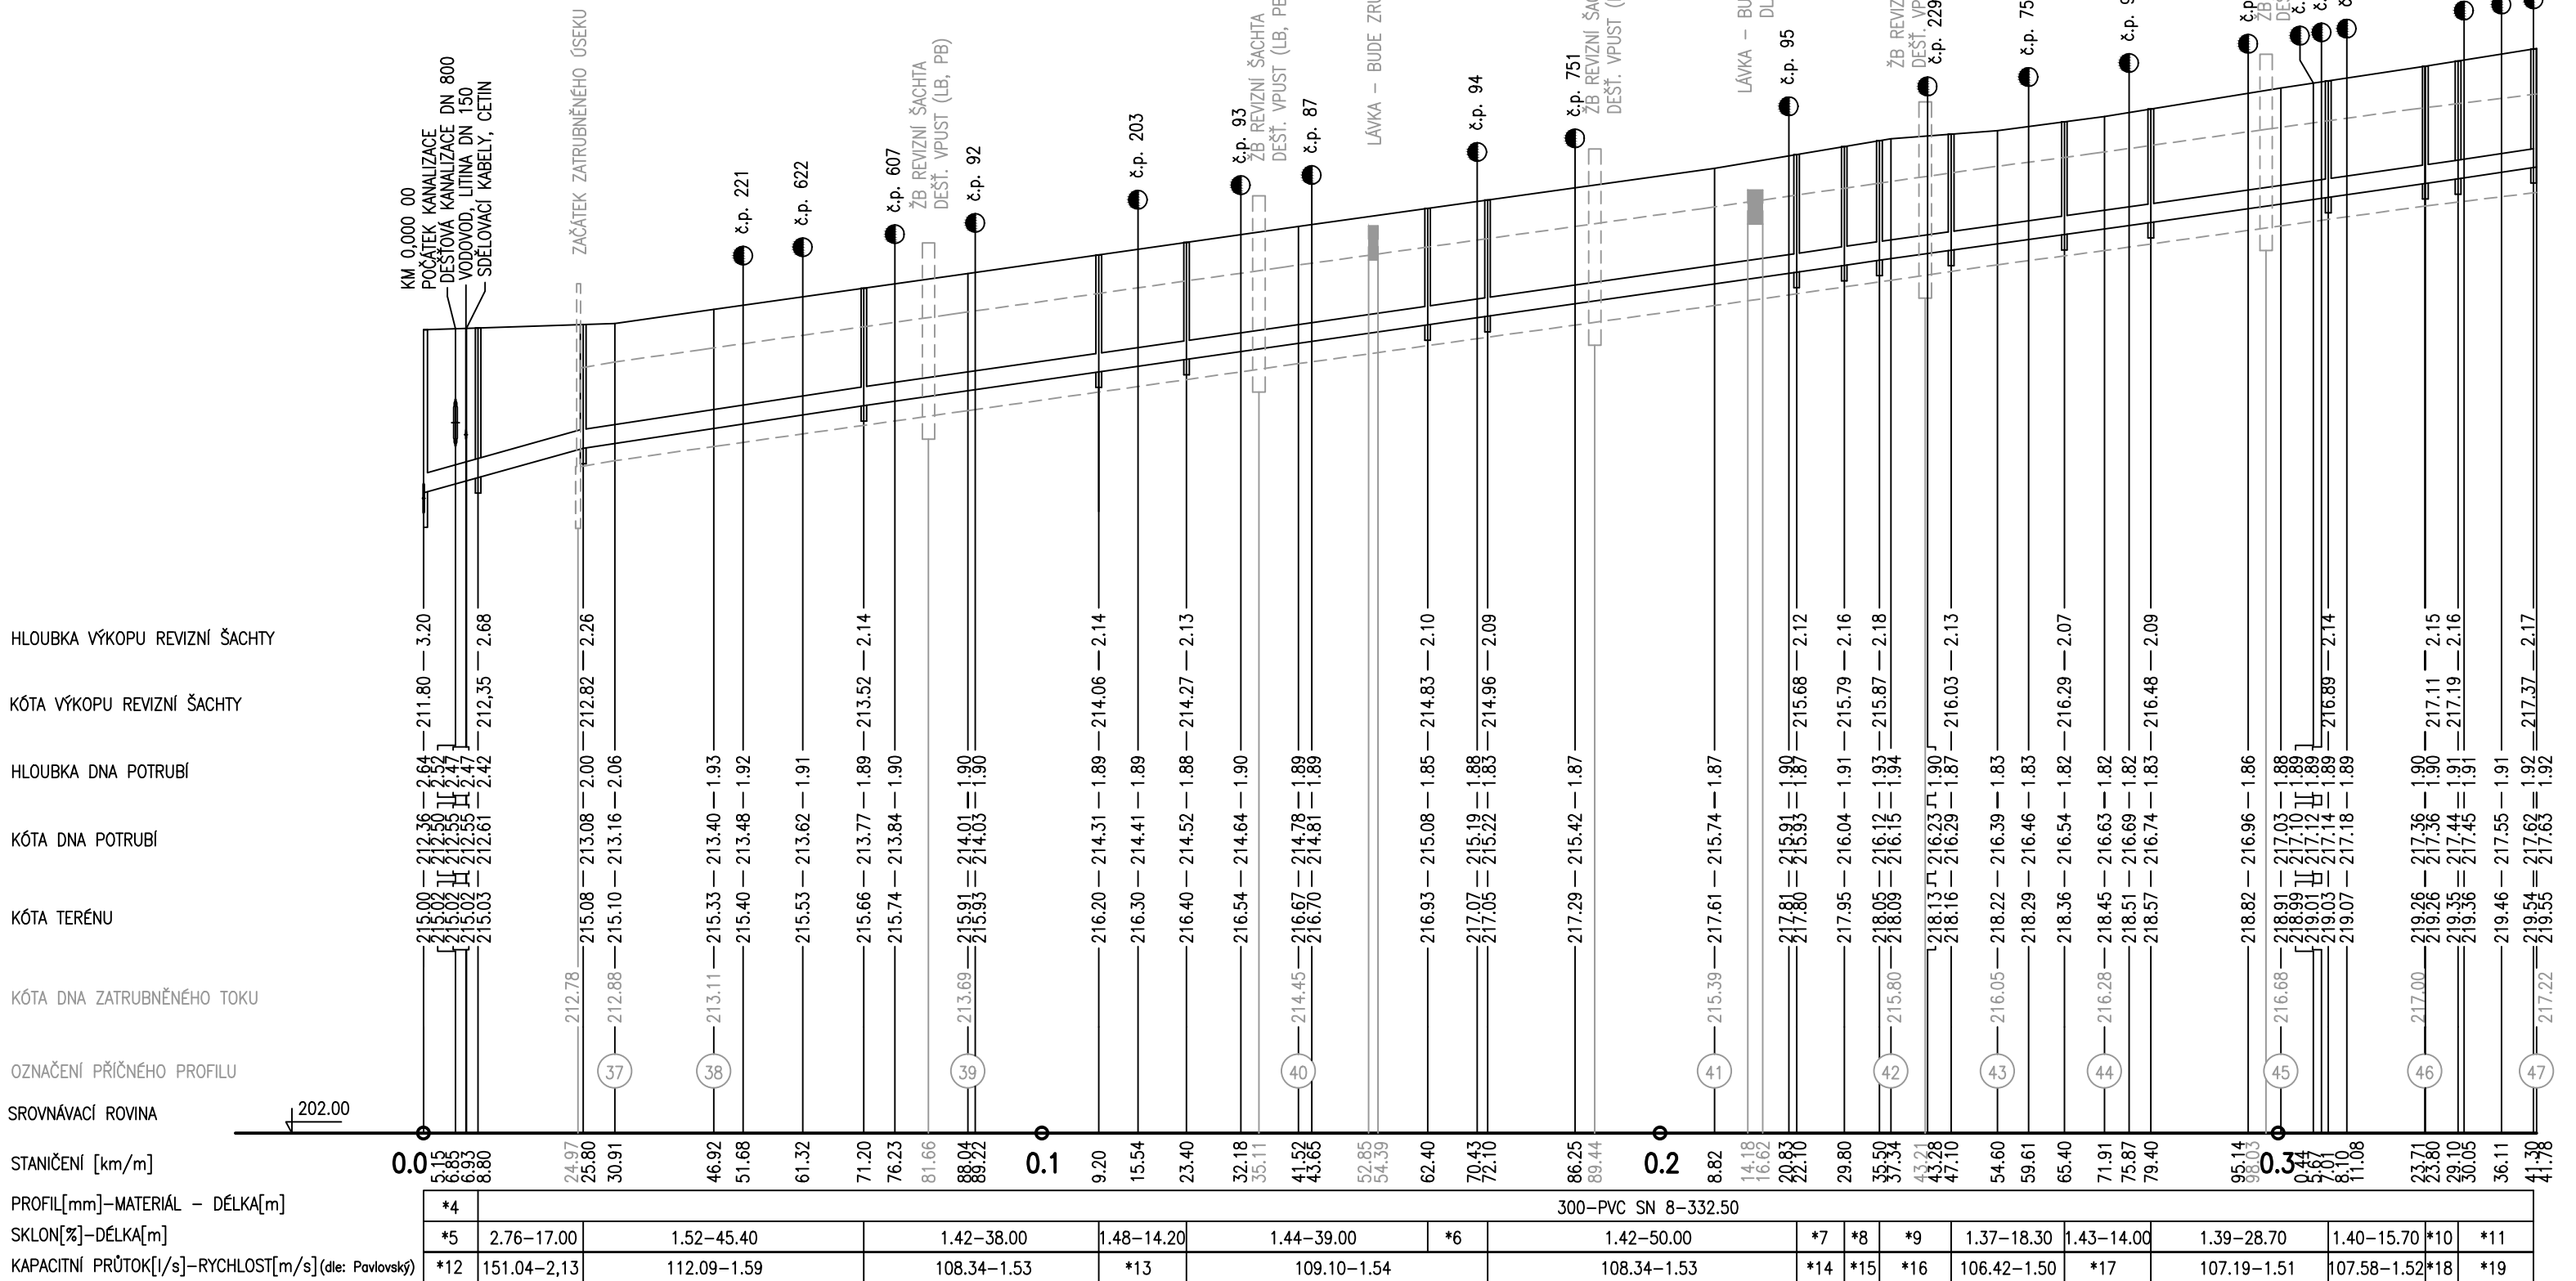

LEGENDA:

*1 1110

*2 asfaltová vozovka

*3 zatravněná plocha

*4 300-PP SN 10-8.80

*5 2.84-8.80

*6 1.44-9.70

*7 1.43-7.70

*8	1.40-5.70
*9	1.17-11.0

*9	1.47-11.6
*10	1.51-5.30

*10	1.51-3.30
*11	1.48-12.2

*12 153,22-2,

*13 110.60-1.

*14 108.72-1.
*15 107.52-1.

*15 107,58-1,
*16 110,27-1

*16 110.23-1.
*17 108.72-1.

*18 111.72-1.

*19 110.60-1.

Součást souběžné stavby—Úprava Klobouckého potoka

