Řez A-A

akce : VD Březová - domek hrázného, p.č.523, k.ú. Březová (663697)

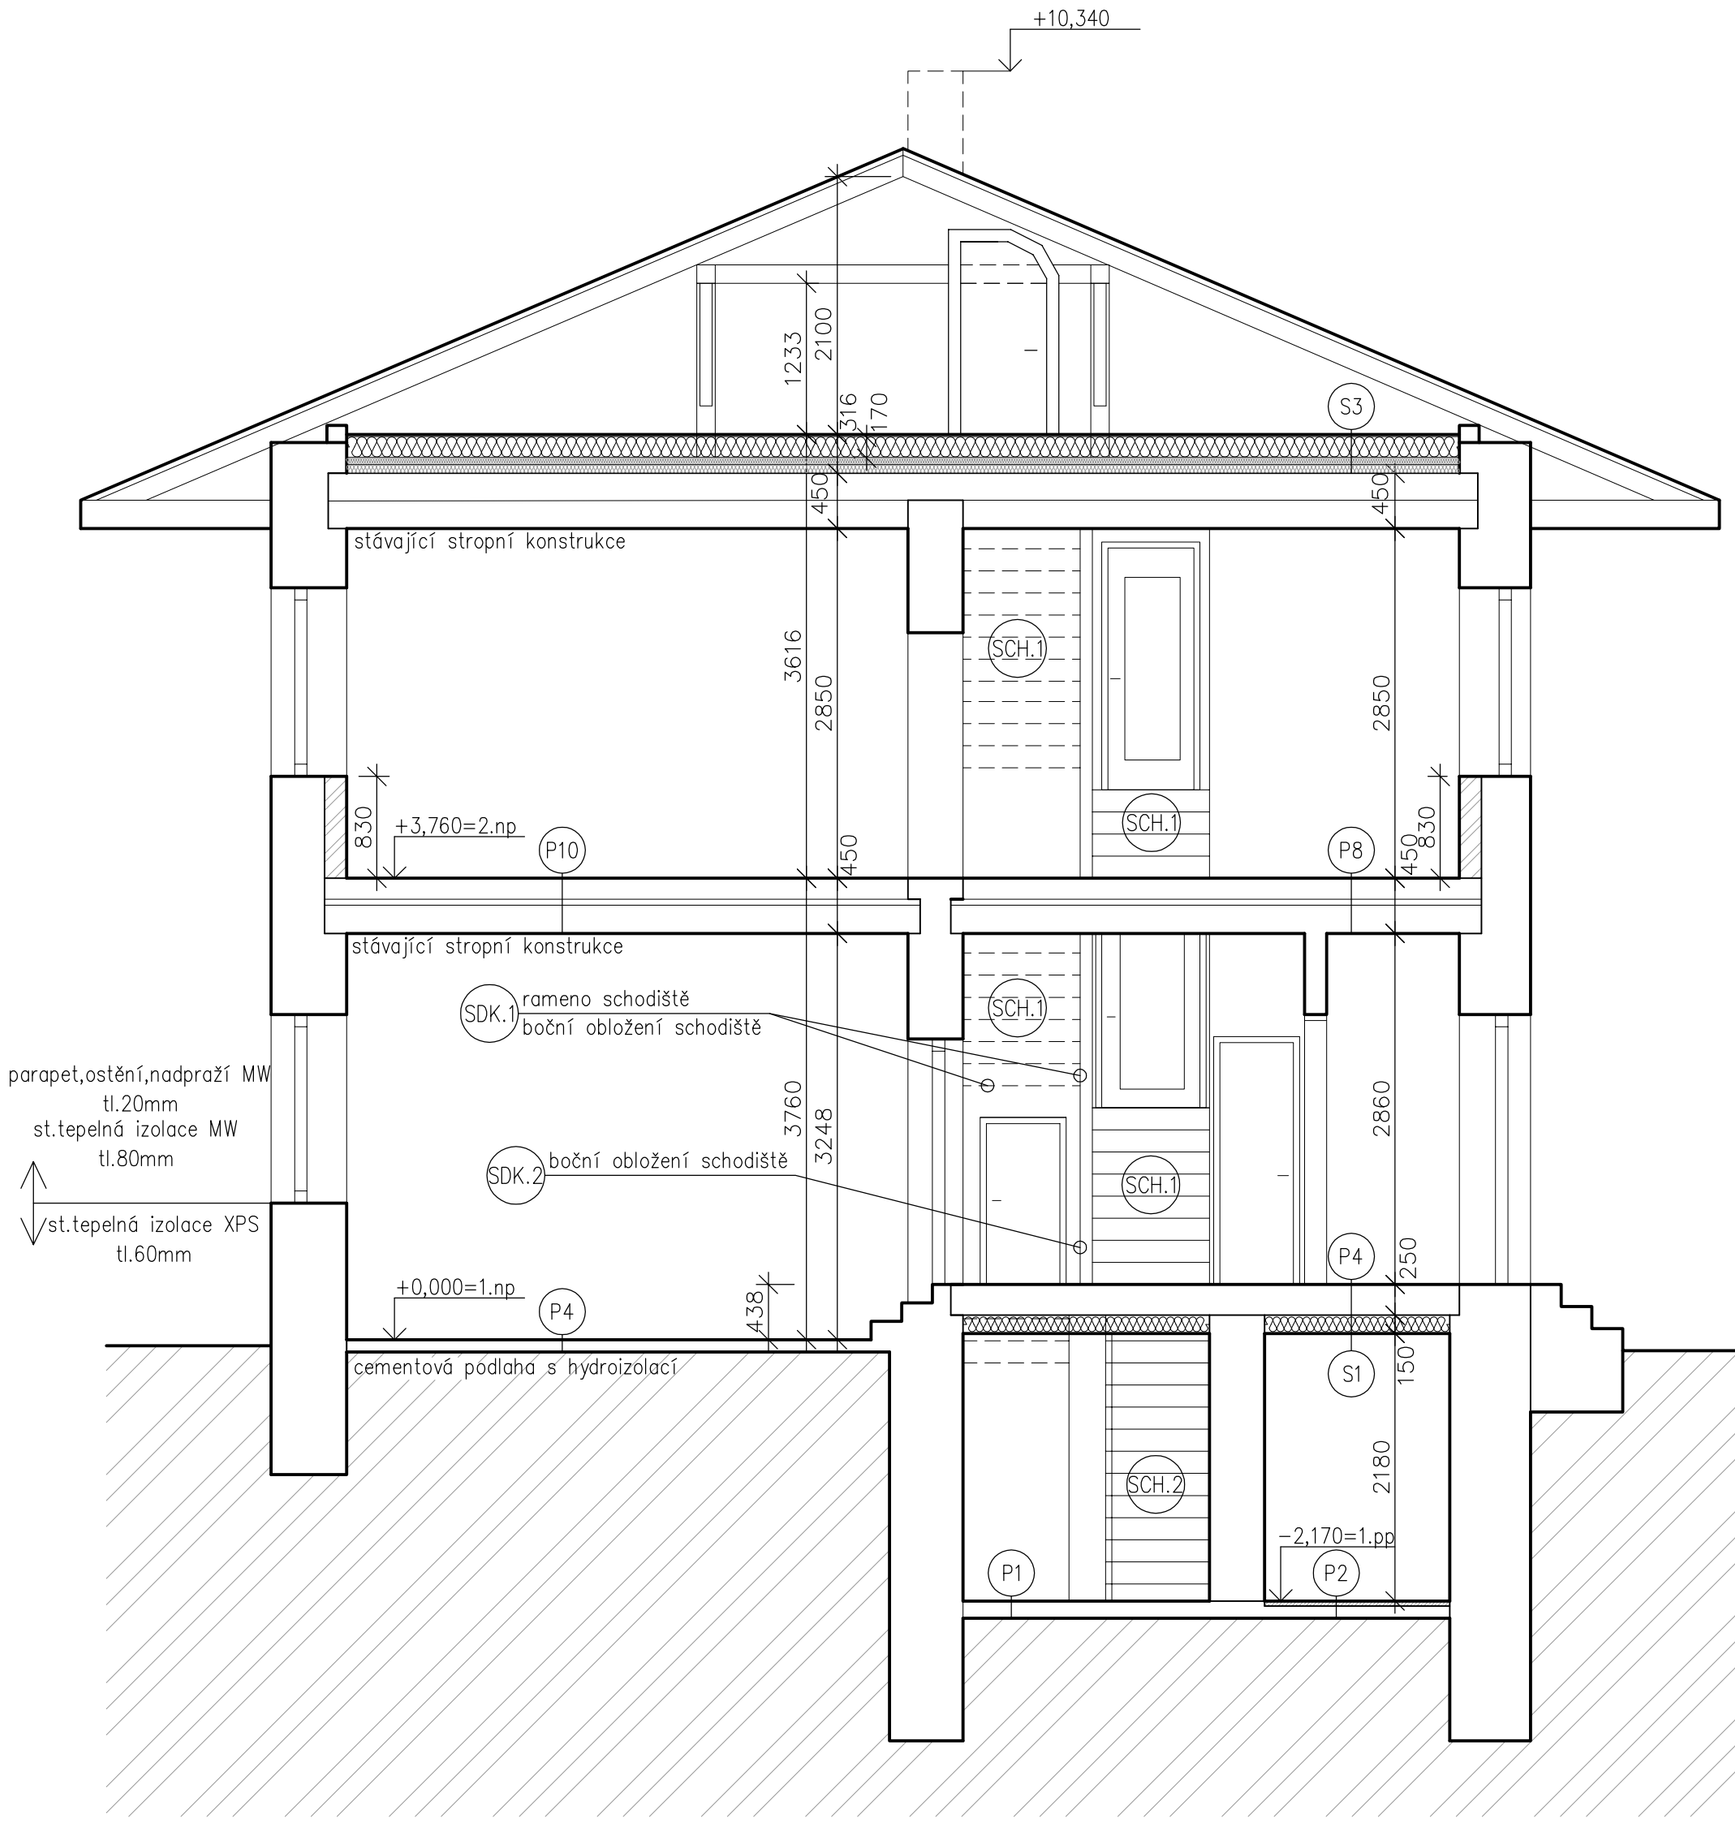

LEGENDA

SCH.1 OPRAVA STÁVAJÍCÍHO DŘEVĚNÉHO SCHODIŠTĚ VČETNĚ ZÁBRADLÍ/MADLA

- stávající dřevěné schodiště vedoucí z 1.np – půdu bude kompletně opravené včetně stáv.dřevěného zábradlí
- schodiště se zábradlím bude kompletně obroušeno (zbaveno povrchových úprav a nerovností), v místě většího opotřebení stupnice dojde k vyplnění tmelem a přebroušení
- po provedeném broušení bude nanesena nová povrchová úprava:
  - 1x základní lak (na vodní bazi) + 1x vrchní lak s lehkým mezibroušením a a 1–2x vrchní lak (na vodní bázi)

SDK.1 NOVÁ SDK KONSTRUKCE OPLÁŠTĚNÍ RAMENE SCHODIŠTĚ

- stávající dřevěné obložení schodišťového ramene z podesty do 2.np bude odstraněné a bude provedená nová konstrukce z ocelových profilů + SDK desky tl.15mm

SDK.1 NOVÁ SDK KONSTRUKCE BOČNÍ OPLÁŠTĚNÍ SCHODIŠTĚ

- stávající dřevěné obložení boční konstrukce schodiště z podesty do 2.np bude odstraněné a bude provedená nová konstrukce z ocelových profilů + SDK desky tl.15mm

SDK.2 NOVÁ SDK KONSTRUKCE BOČNÍ OPLÁŠTĚNÍ SCHODIŠTĚ

- stávající dřevěné obložení boční konstrukce schodiště v 1.np bude odstraně, ponechaná bude pouze dřevěná nosná konstrukce, na kterou budou namontované SDK desky tl.15mm

SCH.2 STÁVAJÍCÍ BETONOVÉ SCHODIŠTĚ VČETNĚ MEZIPODESTY – 1.pp – 1.np

- stávající betonové schodiště bude nově opatřené keramickou dlažbou:

tl.9mm	keramická dlažba 300x300mm (protiskluz R10) spárovaná cementovou hmotou, do styku stěny a podlahy bude vložena izolační těsnící páska , styk vytmelen silikonovým tmelem
tl.4mm	lepící flexibilní tmel na dlažbu
tl.mm	penetrační nátěr
tl.mm	stávající betonové schodiště

- stávající dřevěné madlo bude demontované, nově obroušené od stávajícího nátěru a bude nově natřené lakem na dřevo a zpětně namontované do v=900mm nad schodištěm :
  - 1x základní lak (na vodní bazi) + 1x vrchní lak s lehkým mezibroušením a 1–2x vrchní lak (na vodní bázi)

JURICA a.s.
ARCHITEKTURA PROJEKTY STAVBY
362 62 Boží Dar 176 , IČ 263 84 795
Ateliér Ostrov : Staré náměstí 53 , 363 01 Ostrov
tel. 353 844 402, 353 616 070, fax. 353 633 280
Ateliér Sokolov : Křížová 121 , 356 01 Sokolov
tel. 352 624 093, 352 603 455, fax. 352 624 093

Ateliér : Sokolov, Křížová 121	Projektant : Ing. Olga Novotná		
AIP : Ing. Pavel Borák	Kreslil : HP DesignJet 220		
Ved. proj. : Mrštný Jiří	Kontroloval : Ing. Anton Jurica		
Investor : Povodí Ohře, s.p.	Místo stavby : Březová		
Akce : VD Březová - domek hrázného na p.č. 523, k.ú Březová (663697)			
Charakter stavby : Stavební úpravy objektu	Formát : 6xA4	Datum :	05/2019
Stupeň PD : PD ke stavebnímu řízení	Měřítko : 1:50	Zakázka č. :	46/18
Objekt :	Číslo výkresu :		
Výkres : Řez A-A	46/18 - D.1.1. - 06a		