


Púdorys 2.np

akce : VD Březová - domek hrázného, p.č.523, k.ú. Březová (663697)

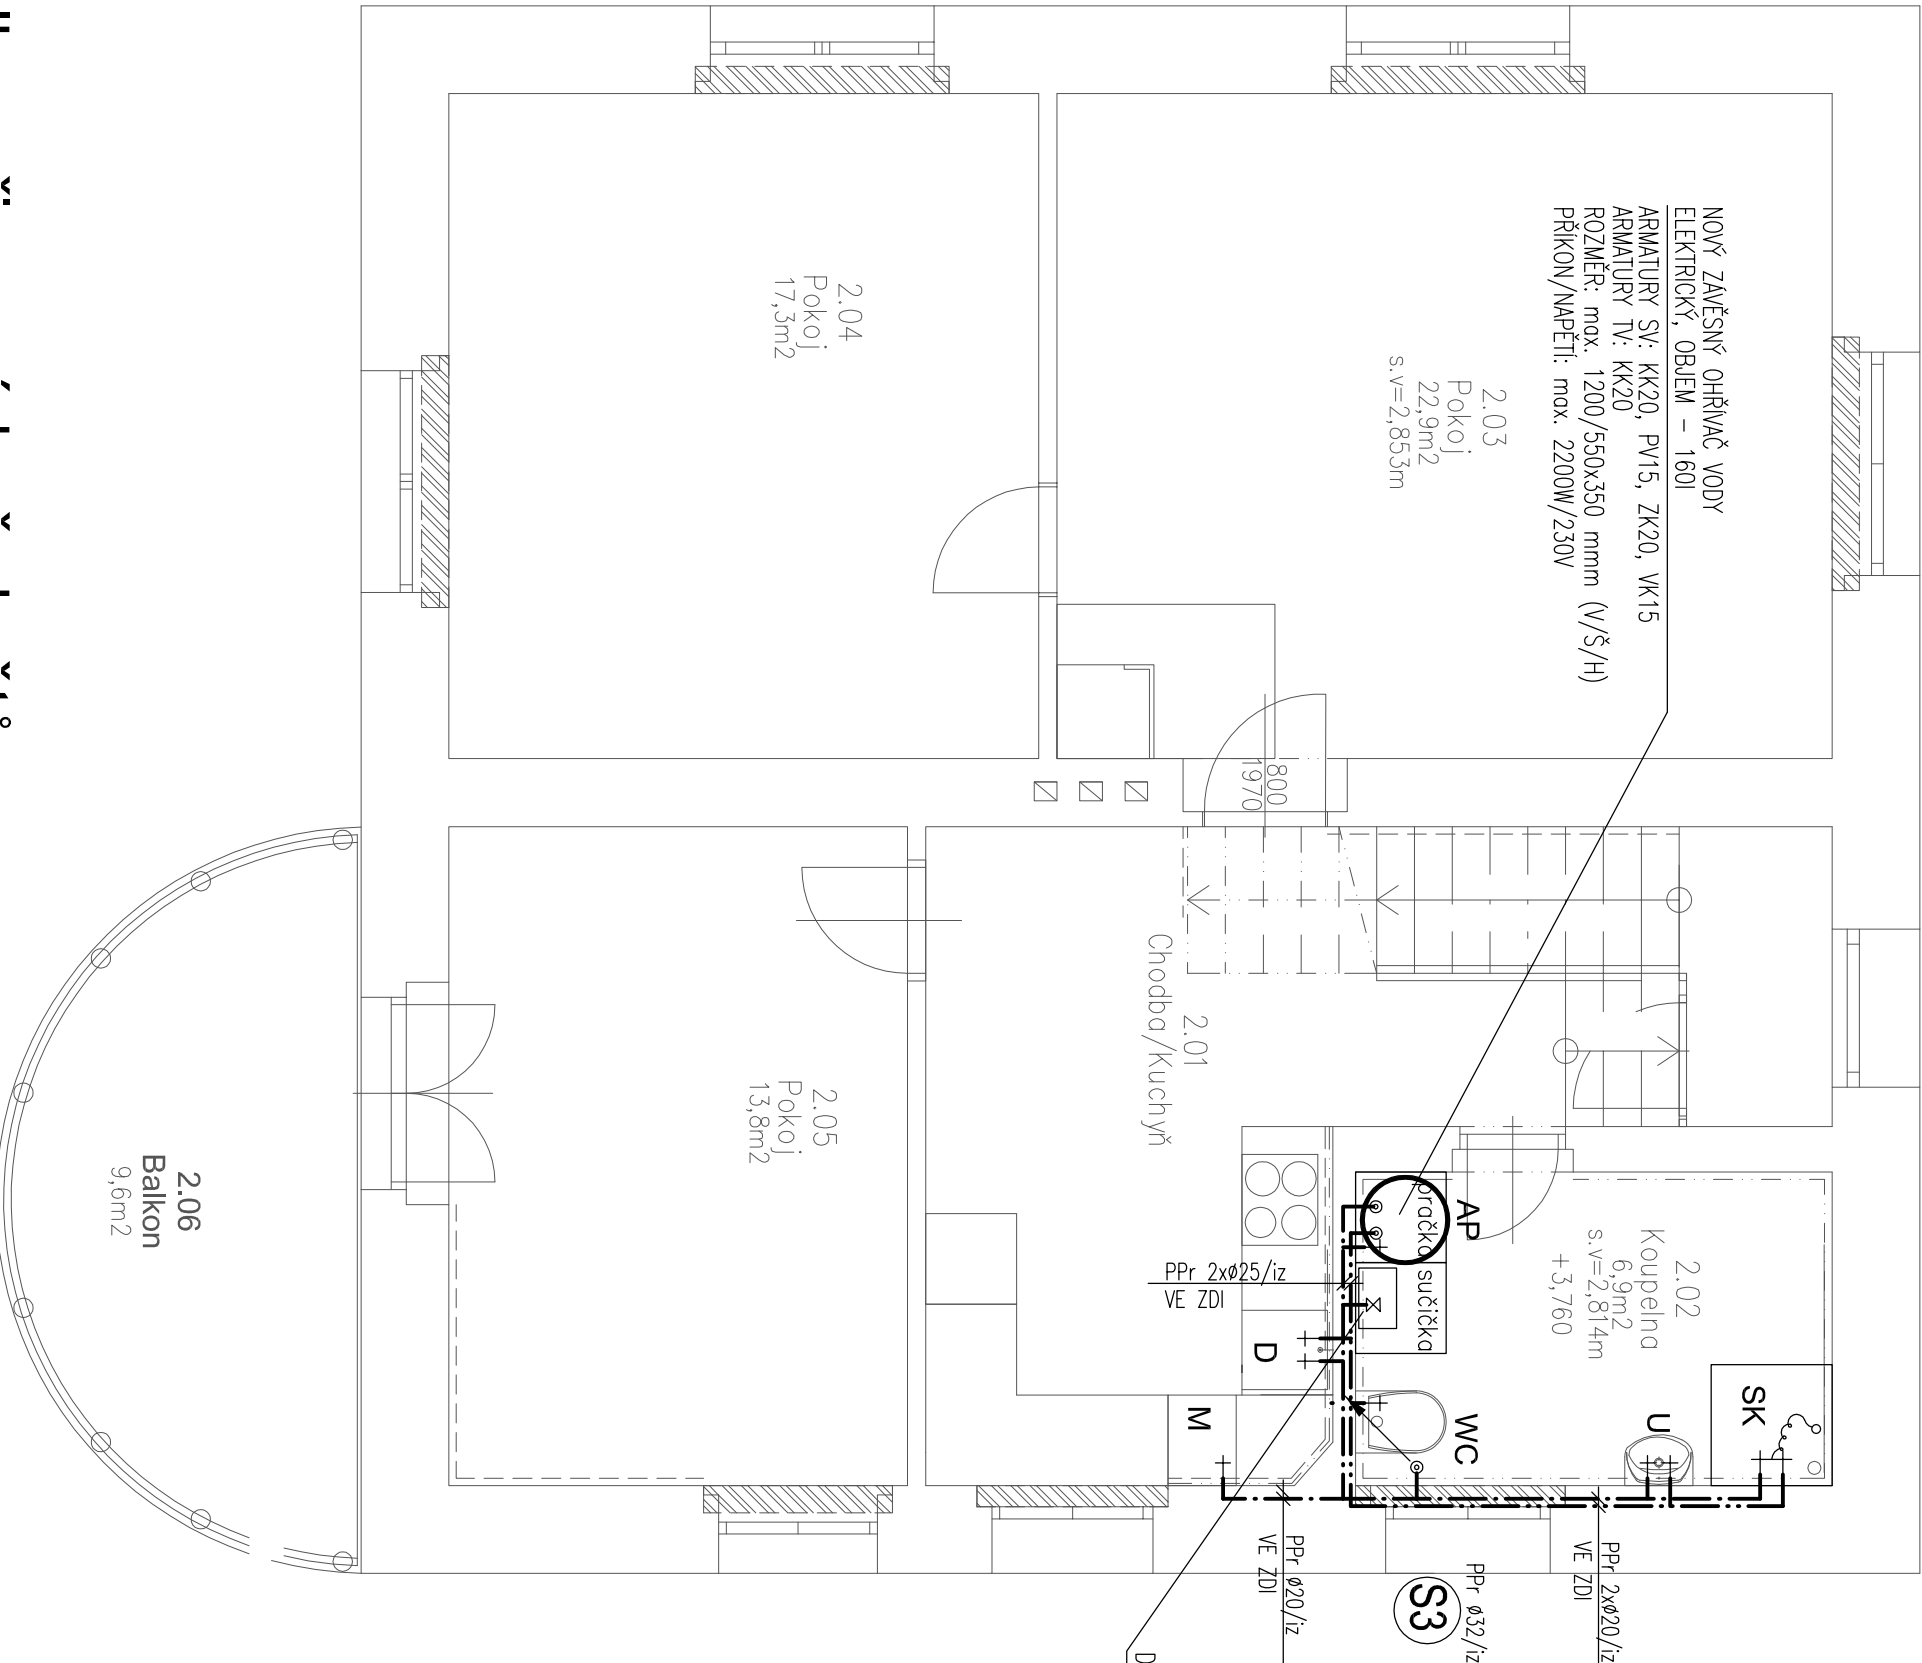

označení	účel místnosti	plocha (m2)
2.01	Chodba/Kuchyně	13,8m2
2.02	Koupelna	6,9m2
2.03	Pokoј	22,9m2
2.04	Pokoј	17,3m2
2.05	Pokoј	13,8m2
2.06	Terasa	9,6m2

TABULKA MÍSTNOSTÍ - NOVÝ STAV

LEGENDA POTRUBÍ

- Hlavní přívod studené vody – bez zásahu
- Rozvody studené vody
- Rozvody TV
- Stoupací potrubí vnitřního vodovodu

Tabulka zařizovacích předmětů

OZN.	POPIS	KS
WC	Závěsný klozet se zabudovaným splachovačem GEBBERT DUOFIX s nádrzkou, sedátkem a včetně napojení na SV – DN15	1
U	Umývadlo vestavné, včetně skřínky a s jednopákovou směšovací baterií včetně sifonu bez výpusti s odtokovou trubicou DN40.	1
SK	Sprchový kout (stavebně vytvořený se zástěnou a dveřmi s bezp. sklem), včetně nástěnné jednopákové sprchovací baterie DN15, se sprchovou hlavicí a poloohravní tyčí Sprchový žlab nízký s nerezovým rámečkem, se sifonem a odtokem DN50 – vodorovně	1
D	Dřez nerezový s odkapem se stojánkovou jednopákovou směšovací baterií DN 15, včetně zápachové uzávěry DN40	1
M,AP	Příprava pro myčku nádobí / autom. pračku / sušičku, s nástěnným výfukovým ventilem DN15 a včetně zápachové podomítkové uzávěry DN40	2

Atelier : Ostrov, Staré nám. 53

AP : Ing. Pavel Borák

Ved. proj. : Mstýný Jiří

Investor : Povýří Ohře, s.p.

Alce : VD Březová - domek hrázného na p.č. 523, k.ú Březová (663697)

Charakter stavby : Stavební opravy objektu

Stupeň PD : PD k provedení stavby

Výkres : PÚDORYS 2.NP - VODOVOD

Projektant : Ing. T. Fajenc

Kreslil : Ing. T. Fajenc

Kontroloval : Ing. Anton Jurica

Místo stavby : Březová

Atelier Sokolov :

Datum : III. 2019

Zakázka č. : 46/18

Formát : 4x A4

Měřítko : 1:50

Číslo paré :

362 62 Boží Dar 176, IČ 263 64 796

Staré náměstí 53, 363 01 Ostrov

tel. 353 944 402, 353 616 070, fax. 353 633 280

Křížová 121, 356 01 Sokolov

tel. 352 624 093, 352 603 455, fax. 352 624 093

46/18 - D.1.4.2-7