


Püdürys 1.np

akce : VD Březová - domek hrázného, p.č.523, k.ú. Březová (663697)

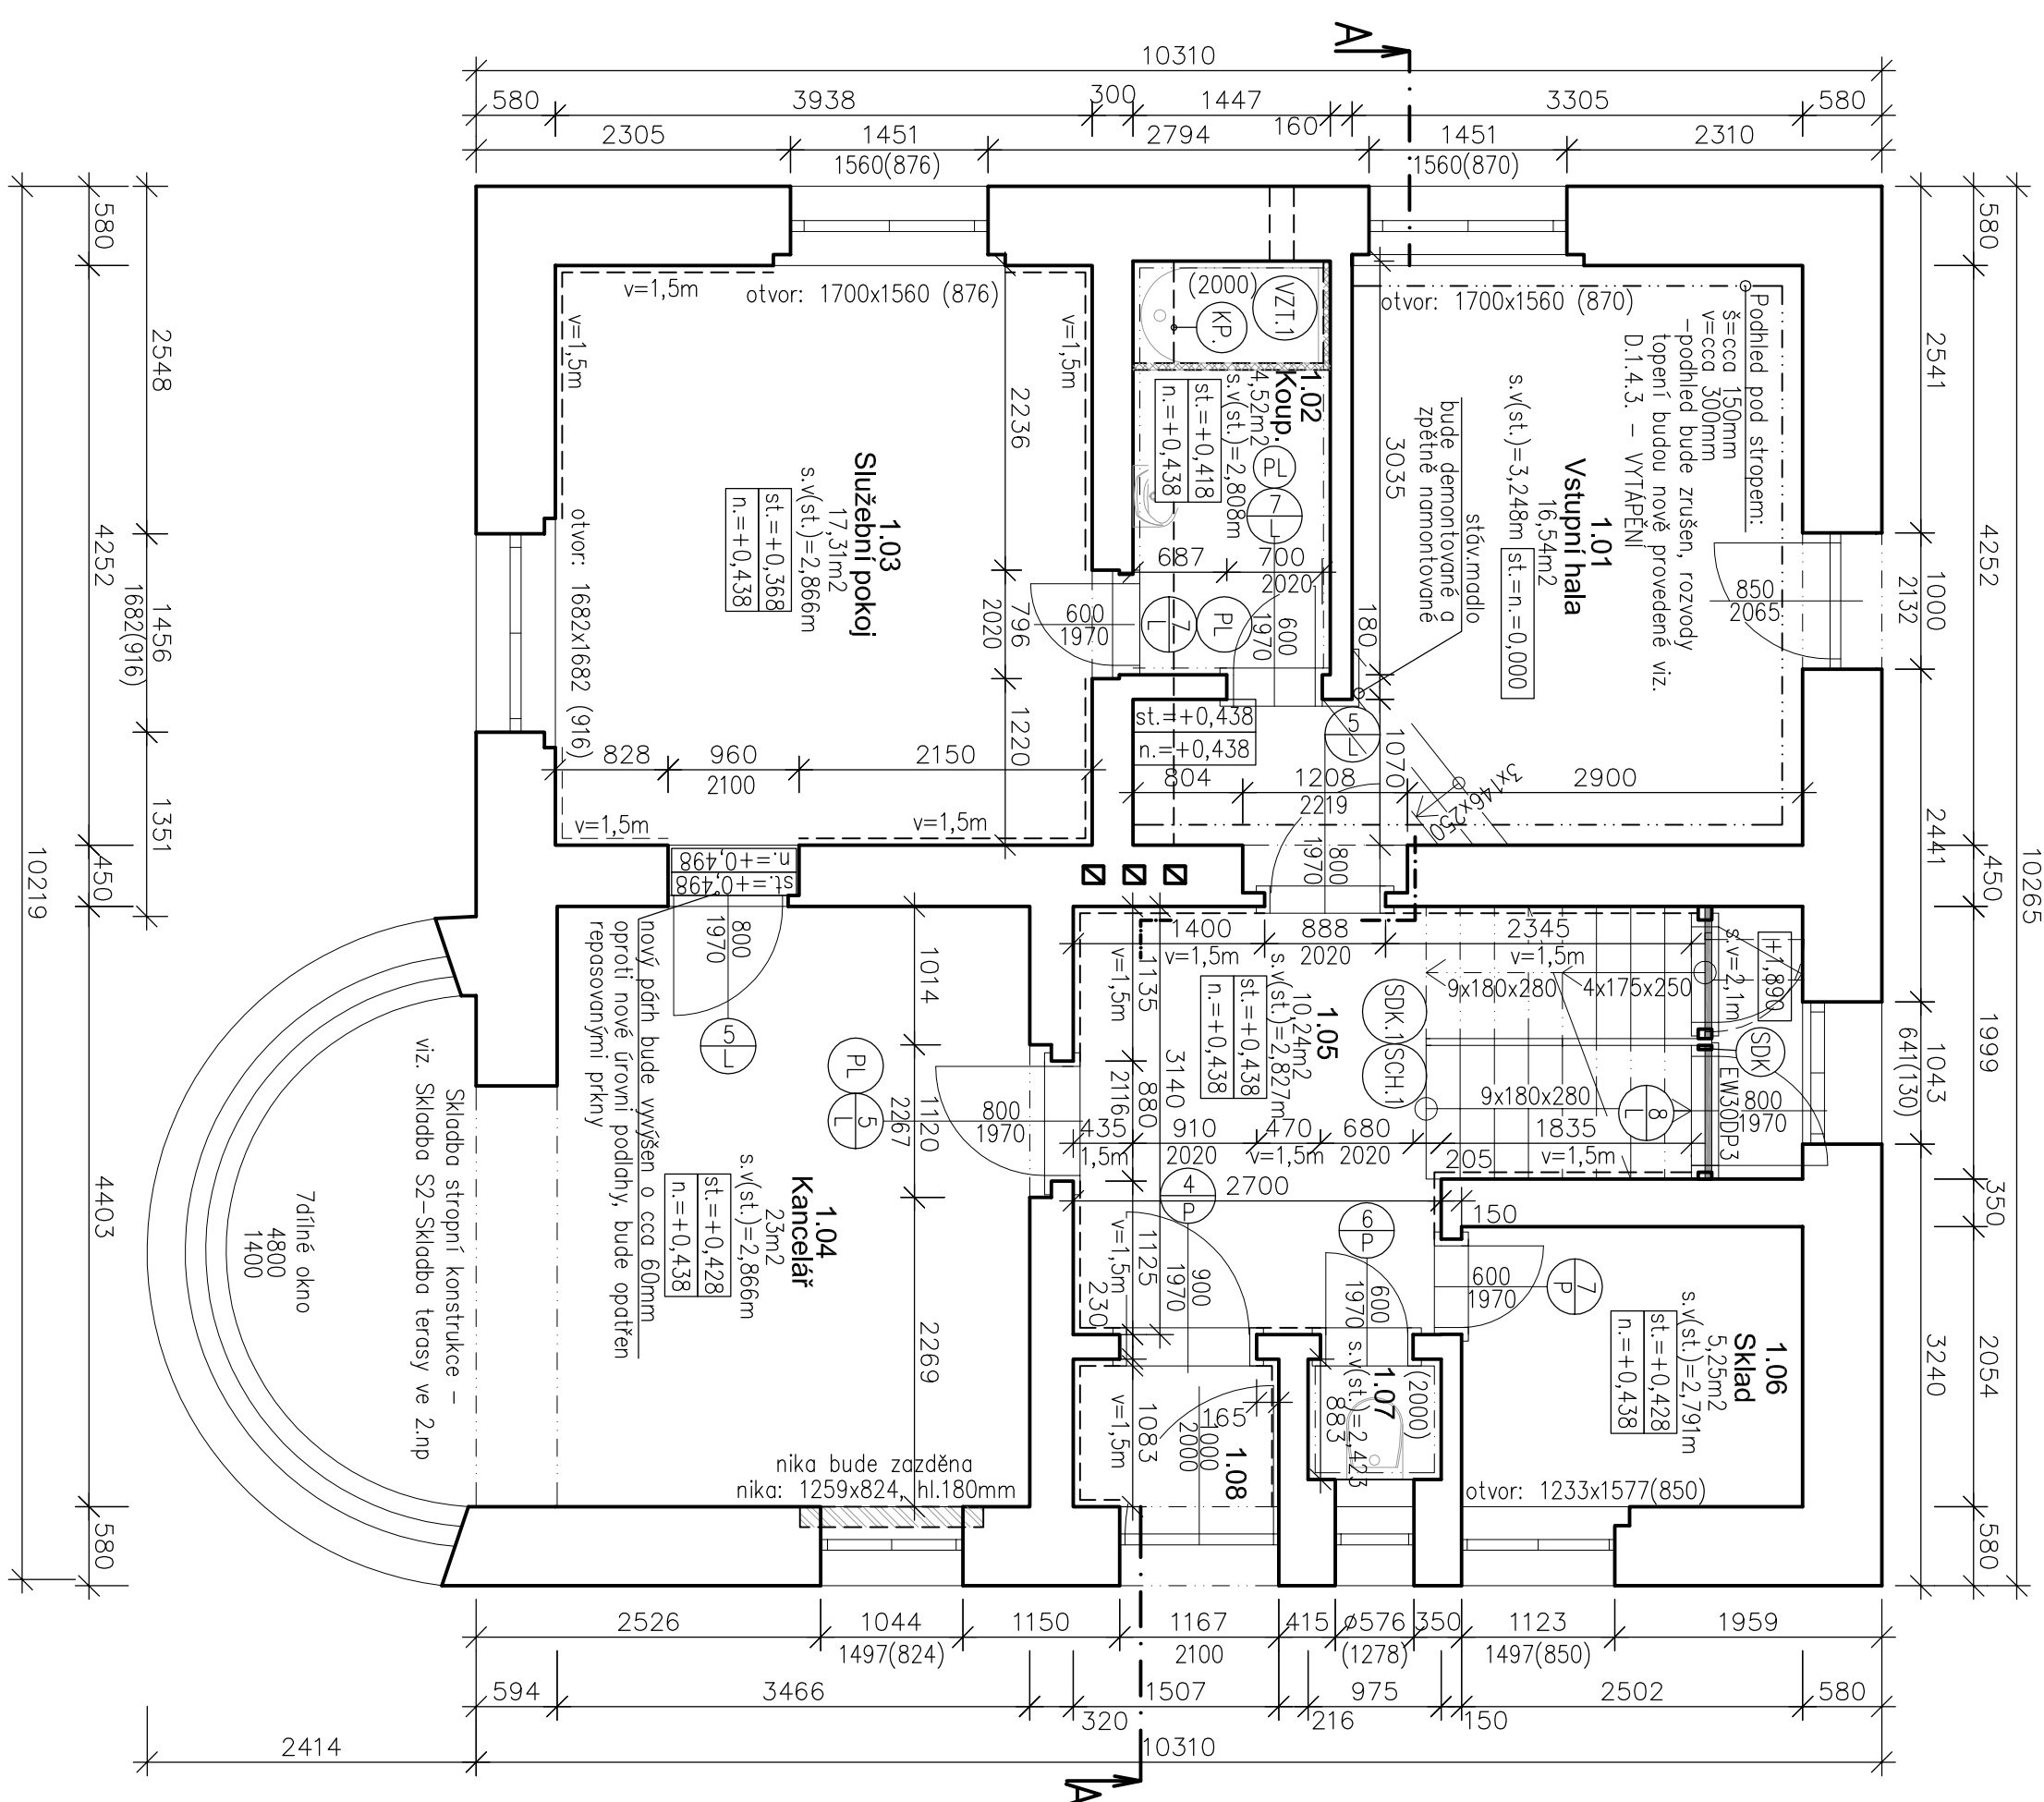

LEGENDA

STÁVAJÍCÍ KANALIZAČNÍ POTRUBÍ V M.Č.1.02

- sítavojící kanalizaci i pultbi vedené pod podlahou koupelny a částečně pod podlahou v m.č. 1.01, které je napojené na stávající kanalizaci potrubí v 1.pp – bude odstraněné:
– stávající podobnou konstrukce bude v místnostech roztržnutá a odstraněná na cca š=300mm, délka cca 4,65m a hloubka cca 4,65m a hruška dle stávajícího uložení kanalizace, bude položeno nové kanalizační potrubí, které bude napojeno na nové rozvody kanalizace v 1.pp
celkový popis výměny kanalizačního potrubí viz. D.1.4.2. – ZDRAVOTNICKÉ INSTALACE

NOVÁ SDK KONSTRUKCE PRO DVEŘE KE VSTUPU DO BYTOVÉ ČÁSTI

- slávající dřeného konstrukce včetně dveří bude odstraněná i s obložním schodiště a bude provedenou novou konstrukce z ocelových profilů a SDK desky tl.15mm s požární odolností EI 45 – nové dveře včetně zárubně budou s požární odolností EW30

NOVÁ SDK KONSTRUKCE OPLÁŠTĚNÍ RAMENE SCHODIŠTĚ

- stávající dřevěné obložení schodišťového ramene v 1.np bude odstraněné a bude provedená nová konstrukce z ocelových profilů + SDK desky tl.15mm

TABULKA MÍSTNOSTÍ - STÁVAJÍCÍ STAV

označení	účel místnosti	plocha (m ²)	stávající úpravy povrchů	stávající podlaha	stávající výškové úroveň
1.01	Vstupní hala	16,54m ²	maltářský nátěr – bude odstraněn	zátěžový koberec + keramická dlažba–odstranit	0,000 / +0,438
1.02	Koupelna	4,52m ²	keramický obklad 2m / maltářský nátěr – bude odstraněné	keramická dlažba–odstranit keram. sokl v=50mm	+0,418
1.03	Služební pokoj	17,31m ²	polubukový obkl. tl.40mm,v=1,5m / maltářský nátěr – bude odstraněn	příkenná podlaha–oprava dřevěné lišty	+0,368
1.04	Kancelář	23m ²	maltářský nátěr – bude odstraněn	příkenná podlaha–oprava dřevěné lišty	+0,498 +0,428
1.05	Chodba	10,24m ²	polubukový obkl. tl.40mm,v=1,5m / maltářský nátěr – bude odstraněné	keramická dlažba–odstranit keram. sokl v=50mm	+0,438
1.06	Sklad	5,25m ²	maltářský nátěr – bude odstraněn	dřevěné polukry–odstranit dřevěné lišty	+0,428
1.07	WC	1m ²	keramický obklad 2m / maltářský nátěr – bude odstraněné	keram. sokl v=50mm	+0,428
1.08	Vstupní hala	2,1m ²	polubukový obkl. tl.40mm,v=1,5m / maltářský nátěr – bude odstraněné	keramická dlažba–odstranit keram. sokl v=50mm	+0,438

TABULKA MISTNOSTI - NOVÝ STAV

označení	účel místnosti	plocha (m2)	nové úpravy povrchů	nové podlahy	nové výškové úrovně
1.01	Vstupní hala	16,54m2	věpencementlová (jdro+šluk) + malfřský nřřter	keramickř dřazba keram. sokl v=50mm	st.=0,000 / +0,438 n.=0,000 / +0,438
1.02	Koupehna	4,52m2	keram.obklad 2m + malfřský nřřter	keram.dřazba,protřskuz. R10 ele.podlahovř vyřřpřnř	st.=+0,418 n.=+0,438
1.03	Služebnř pokoj	17,31m2	věpencementlovř (jdro+šluk) + malfřský nřřter	opravřnř prřkernř podlahu novř dřevřnř lřřtu	st.=+0,368 n.=+0,438
1.04	Kancelřřř	23m2	věpencementlovř (jdro+šluk) + malfřský nřřter	opravřnř prřkernř podlahu novř dřevřnř lřřtu	st.=+0,498 n.=+0,438 st.=+0,428
1.05	Chodba	10,24m2	věpencementlovř (jdro+šluk) + malfřský nřřter	keramickř dřazba keram. sokl v=50mm	st.=+0,438 n.=+0,438
1.06	Skld	5,25m2	věpencementlovř (jdro+šluk) + malfřský nřřter	keramickř dřazba keram. sokl v=50mm	st.=+0,428 n.=+0,438
1.07	WC	1m2	keram.obklad 2m + malfřský nřřter	keramickř dřazba protřskuz. R10	st.=+0,428 n.=+0,438
1.08	Vstupnř hala	2,1m2	věpencementlovř (jdro+šluk) + malfřský nřřter	keramickř dřazba keram. sokl v=50mm	st.=+0,438 n.=+0,438

LEGENDA

OPRAVA STÁVAJÍCICH DREVĚNÝCH SCHODIŠTĚ VČETNĚ ZÁBRADÍ / MADLA
 – stávající dřevěné schodiště vedoucí z 1. na -1. patru bude kompletně nověna včetně sloupů dřevěného zhrnutí

- schodiť se zbrúdiť bude kompletne obrušeno (zbaveno povrchových šupav a nerovností), v mieste veľššieho opotrebenia štípance dojde k vyplneniu ímelem a prebrušením
- po provedení broušení bude nanesena nová povrchová šupava:
 - 1x základní lak (na vodní bázi) + 1x vrchní lak s lehkým mezibroušením a
 - a 1–2x vrchní lak (na vodní bázi)

STÁVAJÍCÍ ODVĚTRÁNÍ KOUPELNY

- stávající odvětrání koupelny na zdi bude zanechané




STÁVAJÍCÍ DŘEVĚNÉ PALUBKY

Dřevěné palubky tl.40mm, v=1,5m, m.č. 1.03, 1.05, 1.08 – PALUBKY BUDOU DEMONTOVANÉ VČETNĚ DŘEVĚNÉHO ROŠTU

VÝPIS PŘECHODOVÝCH LIŠT

označení	název	počet (ks)
PL	přechodová lišta dl.600mm	2
PL	přechodová lišta dl.800mm	1

STÁVAJÍCÍ PODOKENÍ NIKY

-  Dodání podkerních nik – chla plná patena 290x140x65–P20, MC5
 Podzdrní vany m.č.1.02 – přobejprtkovky tl.50mm P2–500 na tenkovrstvu molli směs
 – podzdrní bude opatřené keramickým obkladem, včetně vanových dřev 300x300mm

1. novy m.c.1.02 – páčobřířtkovky tl.5mm P2–500 na tenkovrstvou maltu smés
éni bude opatrené keramickým obkladem, vèetné vanových dvířek. 300x300mm

JURICA a.s.

ARCHITEKTURA PROJEKTY STAVBY

362 62 Boží Dar 176, IČ 263 84 795

Atelier Ostrov :
Stará náměstí 53, 363 01 Ostrov

tel. 353 944 402, 353 916 070, fax. 353 633 280

Atelier Sokolov :
Křižová 121, 356 01 Sokolov

tel. 352 624 093, 352 003 455, fax. 352 624 093

Atelier :	Sokolov, Křižová 121	Projektant :	Ing. Olga Novotná		
AIP :	Ing. Pavel Bošek	Kreslil :	HP Designatel 220		
Ved. proj.:	Mášný Jiří	Kontroloval :	Ing. Anton Jurica		
Investor :	Povodí Ohře, s.p.	Místo stavby :	Březová		
Akce : VD Březová - domek hrázového na p.č. 523, k.ú. Březová (663697)					
Charakter stavby : Stavební opravy objektu					
Stupeň PD :	PD k provedení stavby				
Objekt :					
Výkres :					

Půdorys 1.np

46/18 - D.1.1. - 03