


Púdorys 1.pp

akce : VD Březová - domek hrázného, p.č.523, k.ú. Březová (663697)

TABULKA MÍSTNOSTÍ - NOVÝ STAV

označení	účel místnosti	plocha (m2)
0.01	Chodba	10,4m2
0.02	Sklep	10,1m2
0.03	Sklep	20,5m2

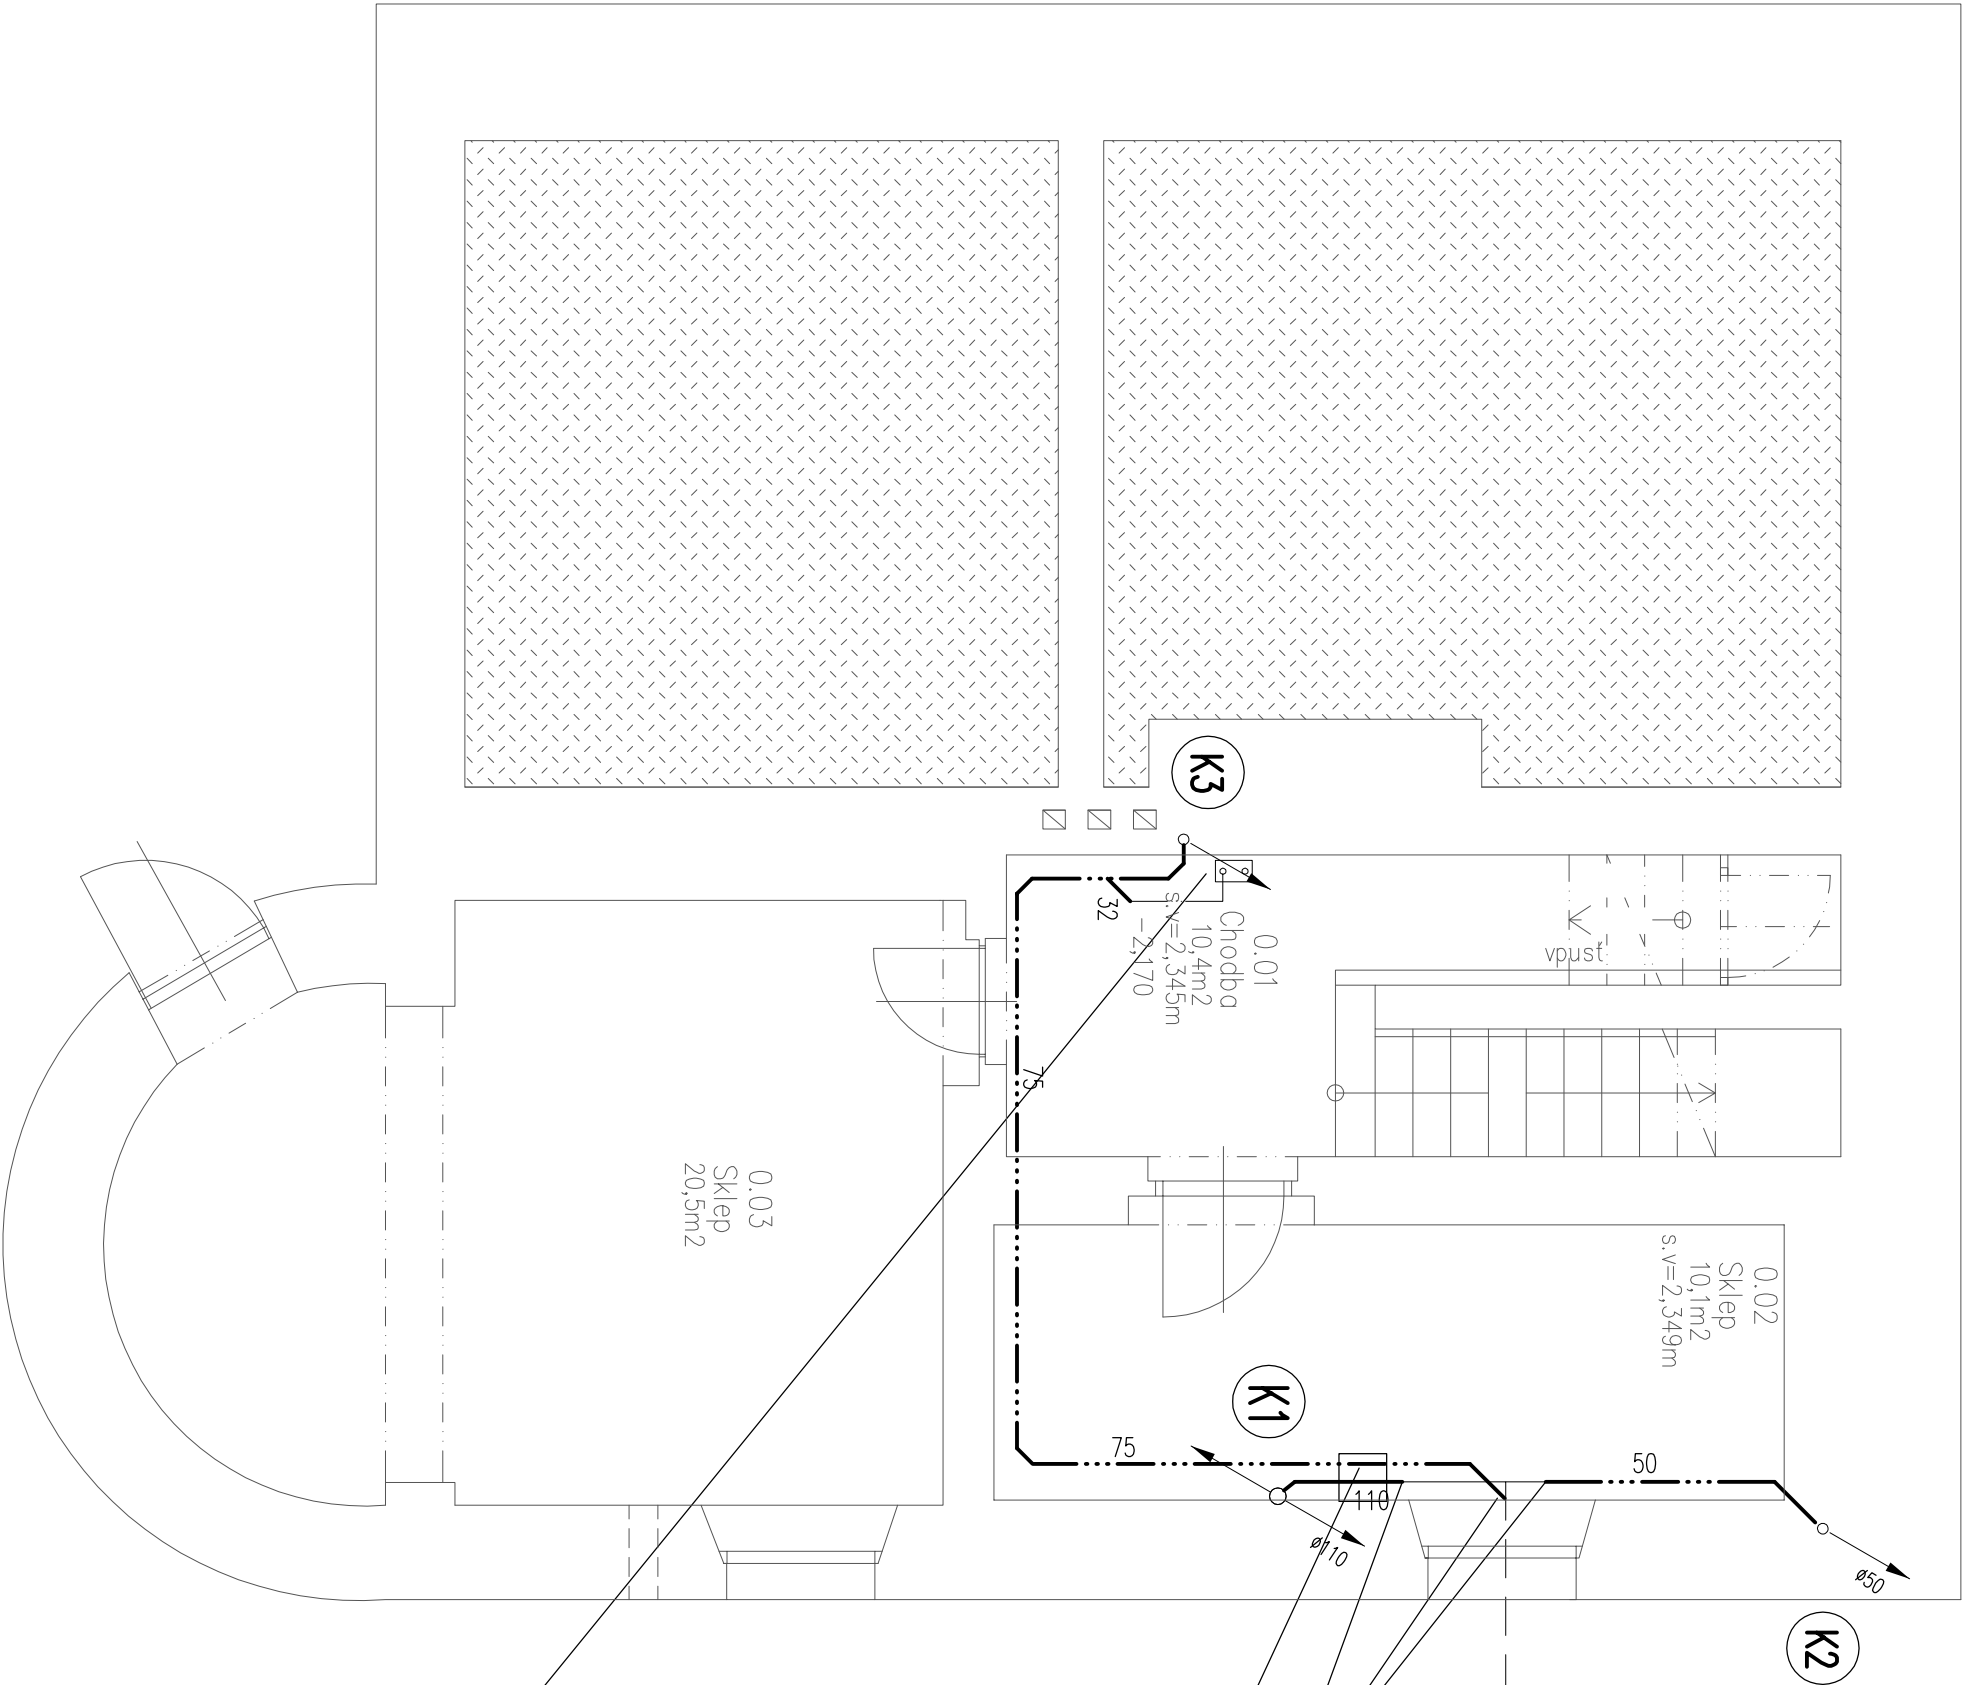

LEGENDA POTRUBÍ:

- Splášková kanalizace (připojovoci)
- Splášková kanalizace v zemi
- Splášková kanalizace pod stropem
- Stoupací potrubí kanalizace

POZNÁMKA:

Hloubku uložení a sklon kanalizace upravit podle skutečné hloubky venkovní kanalizace.
Potrubí vnitřní kanalizace: PPs HT DN32 – DN110
Připojovací potrubí délky max. 4m, ve smědu min. 3,0%, odbočky a kolena s úhlem min. 45°
Odpadní potrubí bude s odbočkami a koleny o úhlu min. 45°, odvětrat do venkovního prostředí

Atelier : Ostrov, Staré nám. 53	Projektant : Ing. T. Fereenc	ARCHITEKTURA • PROJEKTY • STAVBY
AP : Ing. Pavel Borák	Kreslil : Ing. T. Fereenc	
Ved. proj. : Mstivý Jiří	Kontroloval : Ing. Anton Jurka	
Investor : Povýří Otěs, s.p.	Místo stavby : Březová	
Akce : VD Březová - domek hrázného na p.č. 523, k.ú Březová (663697)		
Charakter stavby : Sazební opravy odtěku		
Objekt : ZDRAVOTNÉ TECHNICKÉ INSTALACE		
Stupeň PD : PD k provedení stavby		
Výkres : PÚDORYS 1.PP - KANALIZACE		
Datum : III. 2019		
Číslo paré :		
Zakázka č. : 46/18		
Formát : 4x A4		
Měřítko : 1:50		
Číslo výkresu :		
46/18 - D.1.4.2-2		