
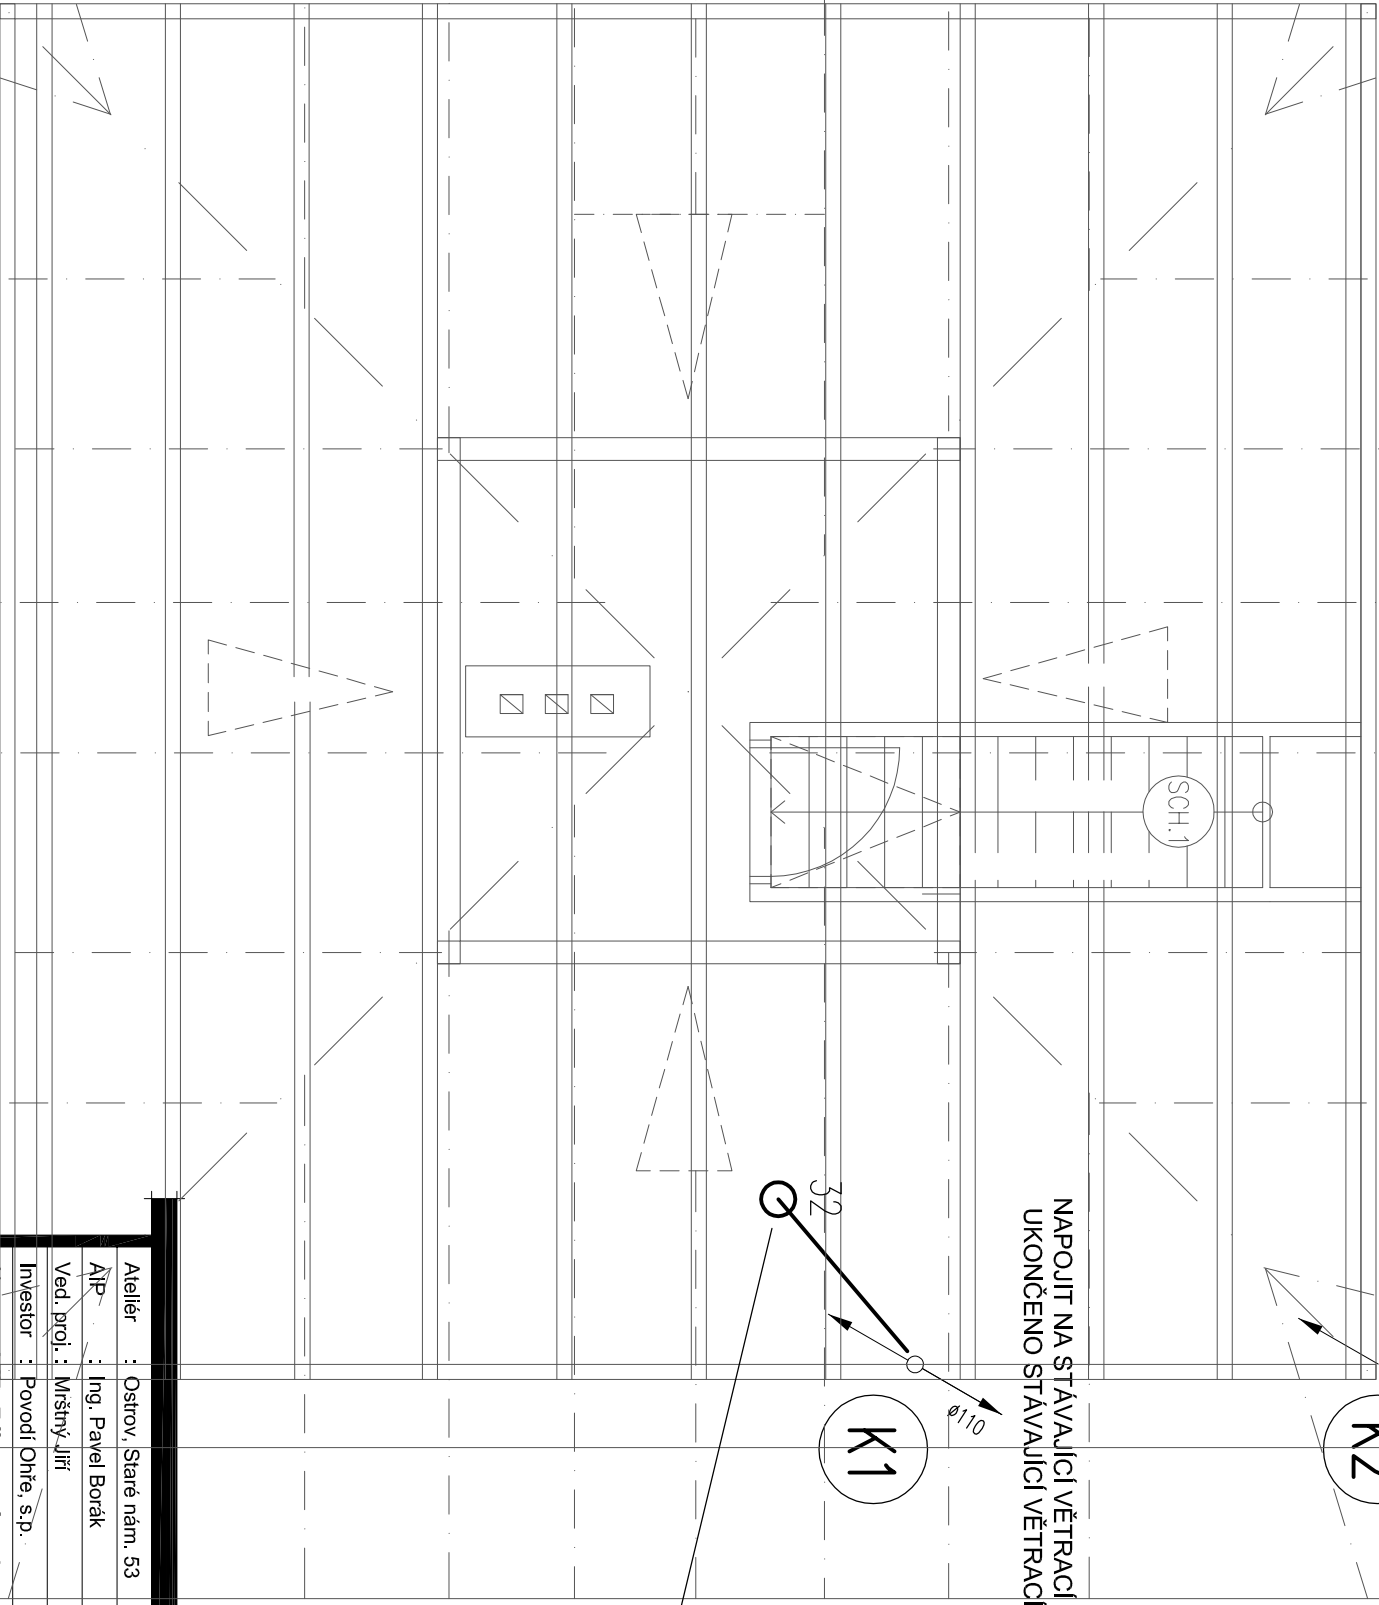


Půdorys půdy

akce : VD Březová - domek hrázného, p.č.523, k.ú. Březová (663697)

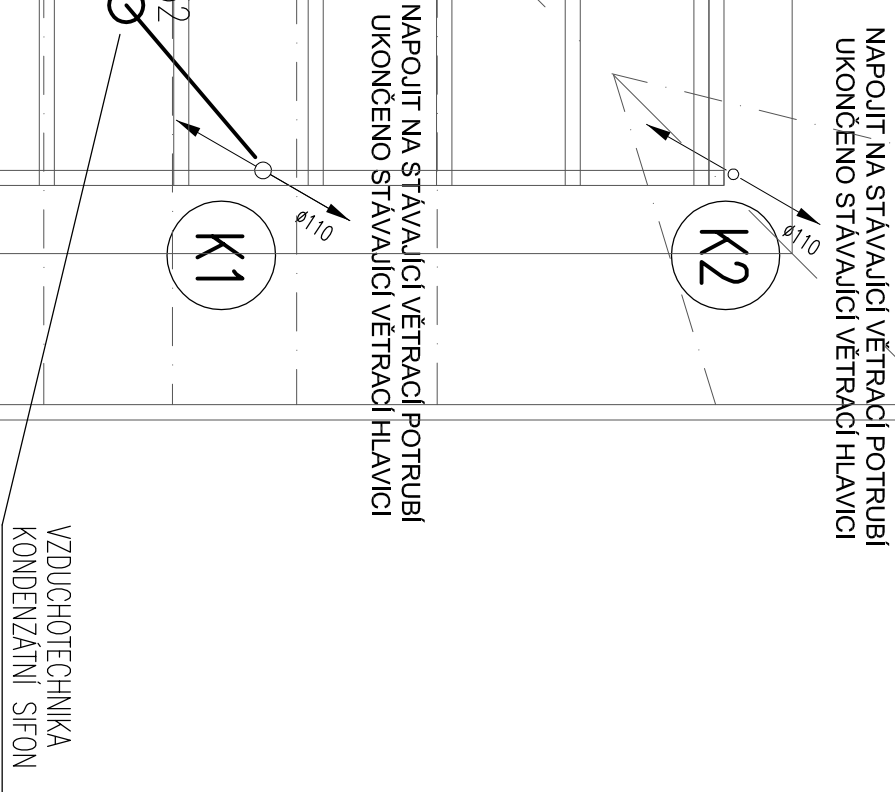

Ateliér :	Ostrov, Staré nám. 53	Projektant :	Ing. T. Ferenc
AP :	Ing. Pavel Borák	Kreslil :	Ing. T. Ferenc
Ved. proj. :	Mštný Jiří	Kontroloval :	Ing. Anton Jurica
Investor :	Povodí Ohře, s.p.	Místo stavby :	Březová
Akce : VD Březová - domek hrázného na p.č. 523, k.ú Březová (663697)			
Charakter stavby : Stavební opravy objektu			
Stupeň PD : PD k provedení stavby			
Objekt : ZDRAVOTNĚ TECHNICKÉ INSTALACE			
Výkres : PŮDORYS PŮDY			
Ateliér Ostrov :		362 62 Boží Dar 176 , IČ 263 84 795	
Staré náměstí 53 , 363 01 Ostrov		tel. 353 844 402, 353 616 070, fax. 353 633 280	
Ateliér Sokolov :		Křížová 121 , 356 01 Sokolov	
tel. 352 624 093, 352 603 455, fax. 352 624 093			
Datum :	III. 2019	Číslo paré :	
Zakázka č. :	46/18		
Formát :	2x A4		
Měřítko :	1:50		
Číslo výkresu :		46/18 - D.1.4.2 -8	

JURICA a.s.
ARCHITEKTURA • PROJEKTY • STAVBY