Půdorys půdy

akce : VD Březová - domek hrázného, p.č.523, k.ú. Březová (663697)

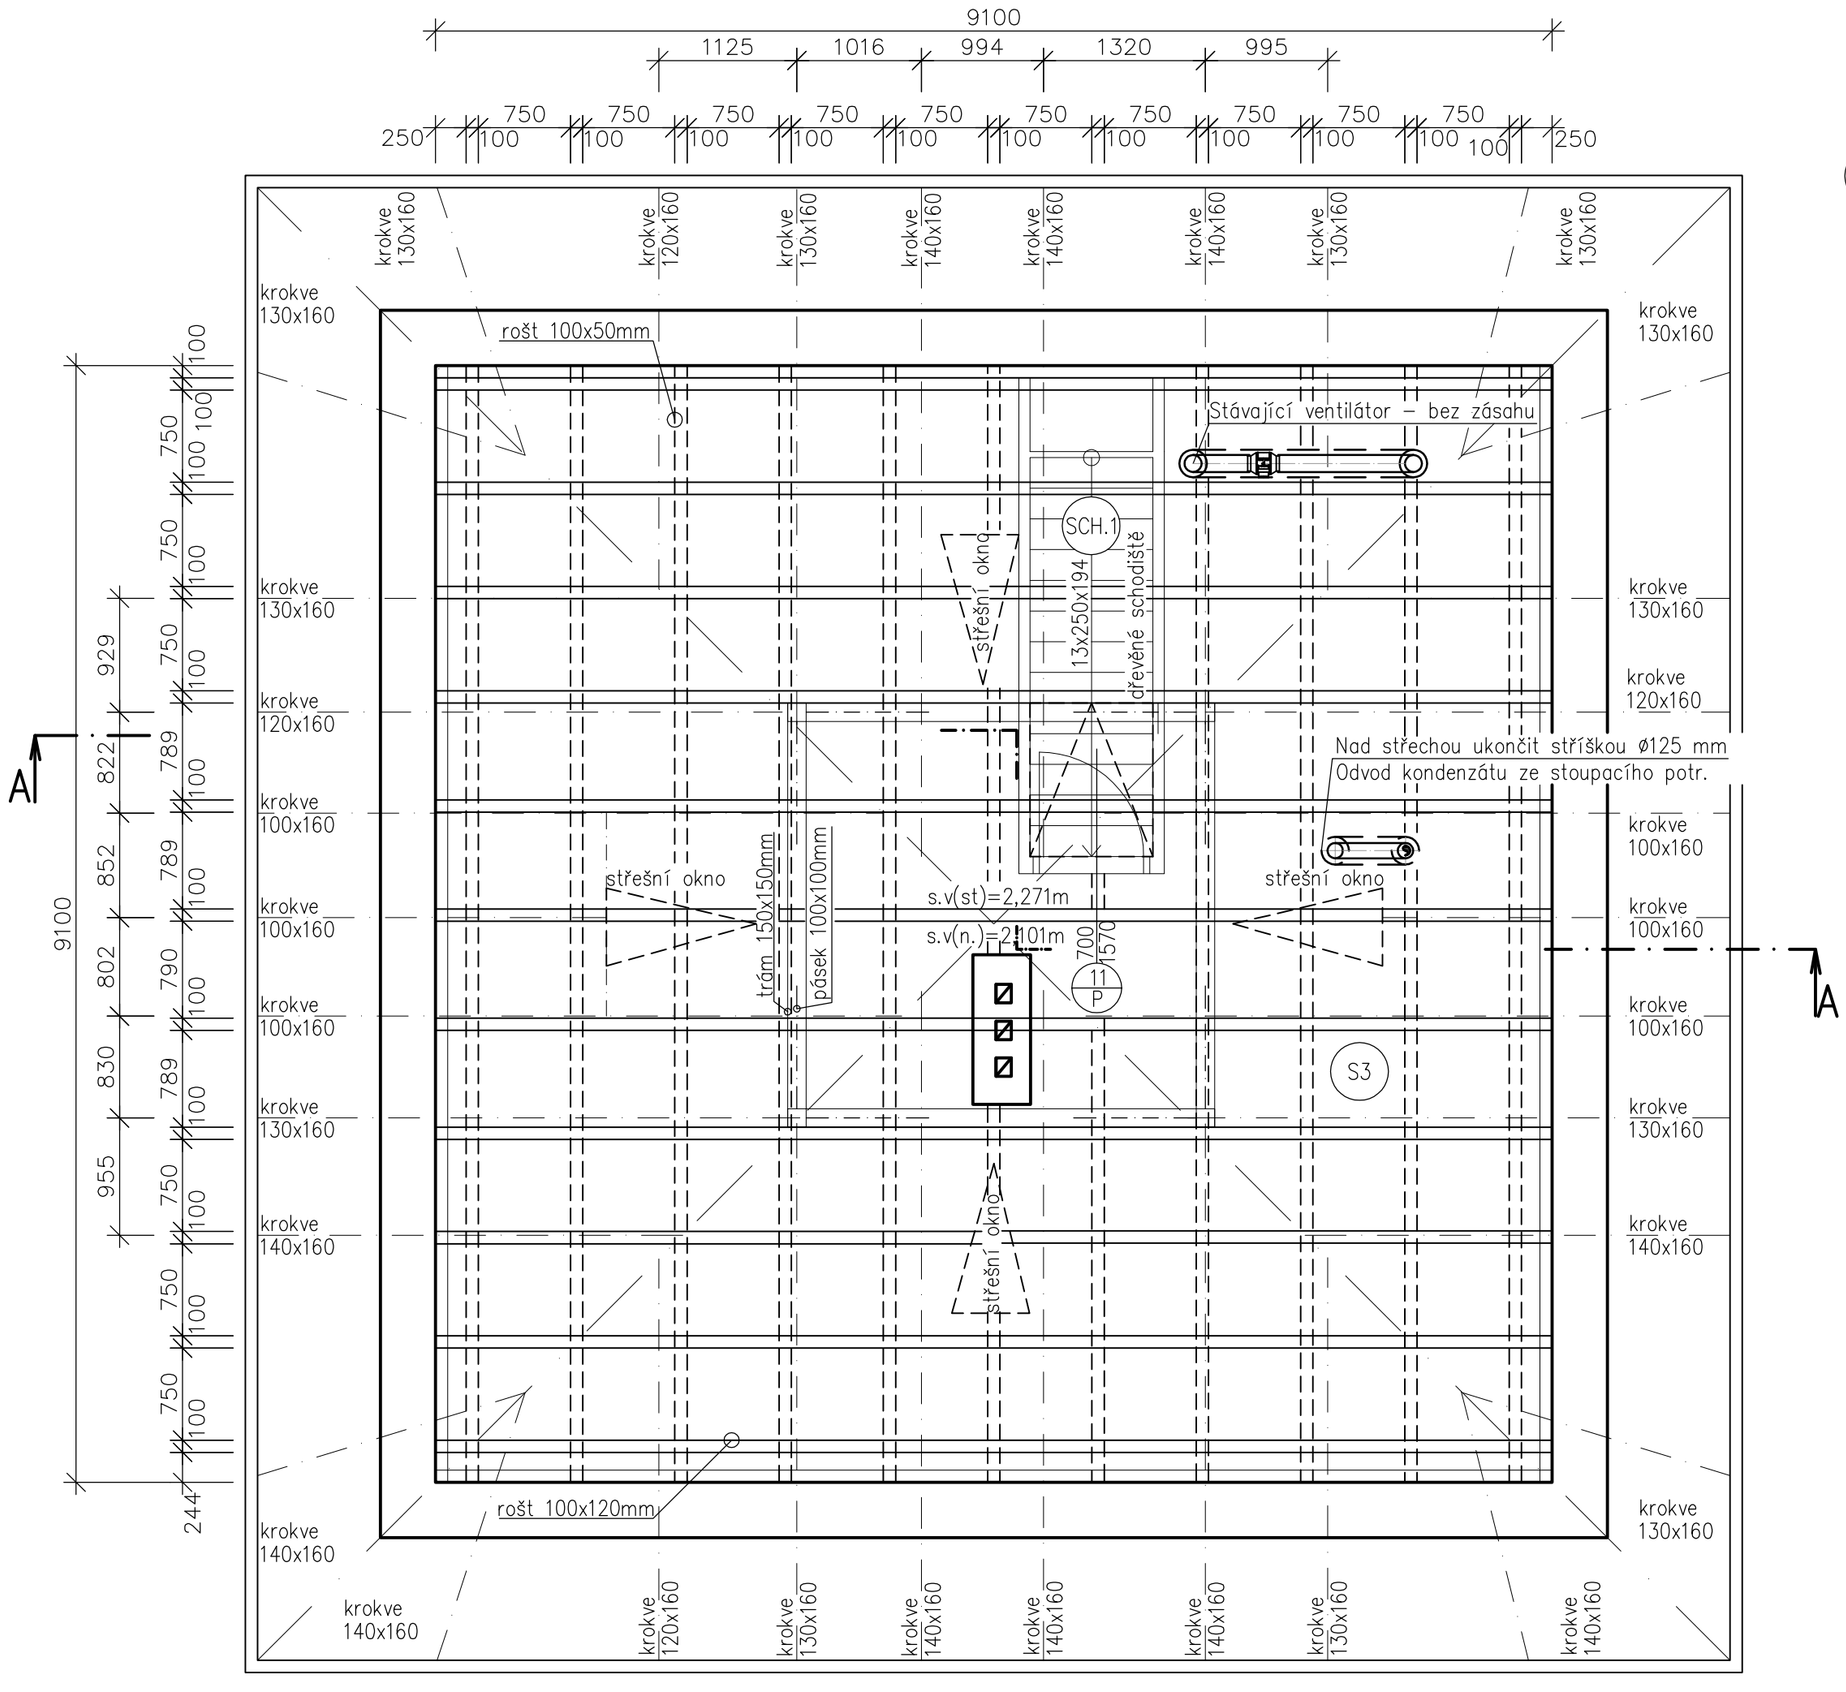

TABULKA MÍSTNOSTÍ - NOVÝ STAV

označení	účel místnosti	plocha (m2)	nová úprava povrchů	nová podlaha
3.01	Půda	77m2		stávající prkenné desky (S3)

(S3) DODATEČNÉ ZATEPLENÍ PŮDY

POZN.:
Podlaha půdy je zateplena stávající minerální vatou 130mm a pochozí vrstva je z OSB desek tl.16mm.
Stávající OSB desky budou demontované a budou použity na zpětnou montáž. Předpokladem pro nové dodatečné zateplení je využití stávajícího dřevěného roštu, na který bude montovaný nový dřevěný rošt, který bude tvořit podklad pro montáž stávajících OSB desek.

tl.16mm stávající OSB desky namontované na novou dřevěnou konstrukci
tl.170mm (120+50mm) tepelná izolace z minerální vlny, souč.tepel.vodivosti 0,037W/mK
kotvení – volně ložená
tl.mm nová konstrukce dřevěného roštu – 100x120mm+100x50mm
– nová dřevěná konstrukce bude montovaná na stávající dřevěnou konstrukci
– půdorysné rozmístění nových hranolů je zakreslené informativně, jelikož nebylo možné zjistit skutečnou polohu dřevěné konstrukce, předpokladem je rozmístění cca á=750mm, dl.cca 9,1m, 2x11ks
tl.130mm 60+70mm stávající zateplení podlahy půdy z minerální vaty
tl.mm stávající nosná konstrukce podlahy půdy

tl.mm předpokladem je stávající dřevěné bednění s rákosem a omítkou
– odstraněný bude pouze rákos s omítkou, dřevěné bednění bude zanechané a bude sloužit jako podklad pro sádrokartonový podhled

tl.15mm nový sádrokartonový podhled
sádrokartonové desky + montáž na ocelové nosné konstrukci
–požární odolnost min REI 15
White, tl. 15,0 mm – OSTATNÍ MÍSTNOSTI
Green, tl. 15,0 mm – KOUPELNY, WC..

POZN. Bude-li při stavebních opravách zjištěno, že podkladem není dřevěné bednění s rákosem a omítkou / platí pro stropy ve 2.np / bude provedené pouze odstranění stávající omítky ke stropní konstrukci a poté bude provedená nová skladba omítky:

tl.mm stávající strop zbavený omítek včetně malby
tl.mm přednástřik, zrnitost 2mm, strojní zpracování
tl.10mm vnitřní omítka vápenocementová, jádrová, strojní zpracování
tl.2mm vnitřní vápenná štuková omítka
tl.mm malířský nátěr

JURICA a.s.
ARCHITEKTURA PROJEKTY STAVBY
362 62 Boží Dar 176 , IČ 263 84 795
Ateliér Ostrov : Staré náměstí 53 , 363 01 Ostrov
tel. 353 844 402, 353 616 070, fax. 353 633 280
Atelíer Sokolov : Křižová 121 , 356 01 Sokolov
tel. 352 624 093, 352 603 455, fax. 352 624 093

Ateliér : Sokolov, Křížová 121	Projektant : Ing. Olga Novotná		
AIP : Ing. Pavel Borák	Kreslil : HP DesignJet 220		
Ved. proj. : Mrštný Jiří	Kontroloval : Ing. Anton Jurica		
Investor : Povodí Ohře, s.p.	Místo stavby : Březová		
Akce : VD Březová - domek hrázného na p.č. 523, k.ú Březová (663697)			
Charakter stavby : Stavební opravy objektu	Formát : 6xA4	Datum : 05/2019	
Stupeň PD : PD k provedení stavby	Měřítko : 1:50	Zakázka č. : 46/18	
Objekt : Výkres : Půdorys půdy	Číslo výkresu : 46/18 - D.1.1. - 05		